

REGION DE BRUXELLES-CAPITALE

N°606.280

OCTROI DE
PERMIS D'ENVIRONNEMENT

Contenu du document.

	Page :
Article 1. Décision	2
Article 2. Durée de l'autorisation	2
Article 3. Mise en place des installations	3
Article 4. Conditions d'exploitation	3
A. <i>Délais d'application des conditions d'exploitation</i>	3
B. <i>Conditions techniques particulières</i>	3
B.1. Conditions particulières relatives à la sécurité et à la prévention contre l'incendie	3
B.2. Conditions relatives à l'exploitation d'antennes émettrices.....	3
C. <i>Conditions générales</i>	4
C.1. Conditions d'exploiter relatives au bruit et aux vibrations	4
C.2. Conditions relatives aux déchets	5
Article 5. Obligations administratives	6
Article 6. Antécédents et documents liés à la procédure	7
Article 7. Justification de la décision (motivations)	7
Article 8. Ordonnances, lois, arrêtés fondant la décision	8

ARTICLE 1. DÉCISION

Le permis d'environnement est accordé moyennant les conditions reprises aux articles 3 à 5 à :

Titulaire : TELENET GROUP s.p.r.l. Rue Neerveld, 105 1200 Bruxelles

Pour l'exploitation d'antennes émettrices, situées à :

Lieu d'exploitation : Site BX3087
Rue de la Vierge Noire 1 - 55, 1000 Bruxelles

Et comprenant les installations reprises ci-dessous :

N° de rubrique	Installation	Référence	Classe
162B	Antennes émettrices	BX30870 BX30871 BX30872 BX30873 BX30874 BX30875 BX30876 BX30877 BX30878 BX30879	1D

Tout changement d'une des données reprises dans l'article 1 ou d'une des données techniques reprises dans le dossier technique doit immédiatement être notifié à l'IBGE.

ARTICLE 2. DURÉE DE L'AUTORISATION

1. Le permis d'environnement est accordé pour une période de 15 ans.
2. La durée du permis d'environnement peut être prolongée pour une nouvelle période de 15 ans à condition d'en faire la demande.

Cette demande de prolongation devra être introduite en bonne et due forme au plus tard 12 mois avant la date d'expiration du permis d'environnement, faute de quoi celui-ci sera périmé et une nouvelle demande de permis devra être introduite.

La demande de prolongation devra cependant être introduite au plus tôt 24 mois avant la date d'expiration du permis d'environnement, sans quoi elle sera refusée.

ARTICLE 3. MISE EN PLACE DES INSTALLATIONS

Sans objet, les installations sont existantes.

ARTICLE 4. CONDITIONS D'EXPLOITATION

A. Délais d'application des conditions d'exploitation

Les conditions d'exploiter fixées dans cet article et à l'article 5 du présent permis sont d'application immédiate.

B. Conditions techniques particulières

B.1. CONDITIONS PARTICULIÈRES RELATIVES À LA SÉCURITÉ ET À LA PRÉVENTION CONTRE L'INCENDIE

1. Sécurité incendie

Les dispositifs d'extinction d'incendie (extincteurs, hydrants, ...) doivent être maintenus en bon état de fonctionnement par un contrôle et un entretien annuels.

2. Risques électriques

Sans objet pour l'exploitation concernée par la présente décision, étant donné l'absence de remarques ou infractions dans le rapport de visite des installations électriques.

B.2. CONDITIONS RELATIVES À L'EXPLOITATION D'ANTENNES ÉMETTRICES

Les conditions d'exploitation relatives aux antennes émettrices sont celles de l'arrêté du Gouvernement de la Région de Bruxelles-Capitale du 30 octobre 2009 relatif à certaines antennes émettrices d'ondes électromagnétiques (Moniteur belge du 18/11/2009) et ses arrêtés modificatifs. Toutes celles reprises dans ce permis sont un rappel ou des conditions supplémentaires.

0. Définitions

Norme en vigueur : norme telle que définie à l'article 3 de l'ordonnance du 1^{er} mars 2007 relative à la protection de l'environnement contre les éventuels effets nocifs et nuisances provoqués par les radiations non ionisantes et son ordonnance modificatrice du 3 avril 2014.

Zone d'investigation : circonférence englobant les cercles d'un rayon de 200 mètres définis pour chaque antenne de l'unité technique et géographique.

1. Gestion

a. Champ électrique

Le champ électrique émis par les antennes classées exploitées et/ou autorisées pour être exploitées par le titulaire du présent permis ne peut dépasser, en aucune zone accessible au public, **33%** de la norme en vigueur dans la zone d'investigation, conformément à l'article 5 de l'arrêté du Gouvernement de la Région de Bruxelles-Capitale du 30 octobre 2009 relatif à certaines antennes émettrices d'ondes électromagnétiques et ses arrêtés modificatifs.

Tous opérateurs confondus, le champ électrique émis par l'ensemble des antennes classées exploitées et/ou autorisées pour être exploitées ne peuvent dépasser, en aucune zone accessible au public, la norme en vigueur dans la zone d'investigation.

Toute simulation, mesure ou calcul de ce champ émis, effectués afin de vérifier le respect de la norme en vigueur, sont réalisés selon les prescriptions en vigueur en Région de Bruxelles-Capitale.

b. Sécurité

Une zone située autour des antennes dans laquelle la norme en vigueur n'est pas contrôlée doit être identifiée. L'accès à cette zone est en tout temps interdit au public et doit être réservé au personnel technique qualifié. Un avis apparent ou les pictogrammes réglementaires mentionnant cette interdiction doivent être apposés de manière visible à proximité.

La direction principale du rayonnement des antennes dissimulées dans des fausses cheminées ou par d'autres biais doit être indiquée à l'aide d'un pictogramme ou d'un marquage au sol.

L'accès au site et aux installations classées doit être conforme aux normes de sécurité en vigueur.

2. Modifications

Préalablement à chaque modification qui consiste à changer une ou plusieurs des données techniques ou un ou des plans repris en annexe à la présente décision, l'exploitant doit faire une demande à l'IBGE et recevoir l'accord de celui-ci.

Pour chaque modification qui consiste en une construction, une démolition ou une modification d'un bâtiment se situant dans la zone d'investigation et ayant un impact significatif sur la transmission des ondes ou sur l'exposition à celle-ci, l'exploitant doit faire une demande à l'IBGE et recevoir l'accord de celui-ci.

C. Conditions générales

C.1. CONDITIONS D'EXPLOITER RELATIVES AU BRUIT ET AUX VIBRATIONS

Les conditions d'exploitation relatives au bruit et aux vibrations sont celles de :

- l'arrêté du Gouvernement de la Région de Bruxelles-Capitale du 21 novembre 2002 relatif à la lutte contre le bruit de voisinage ;
- l'arrêté du Gouvernement de la Région de Bruxelles-Capitale du 21 novembre 2002 relatif à la lutte contre le bruit des installations classées ;
- l'arrêté du Gouvernement de la Région de Bruxelles-Capitale du 21 novembre 2002 fixant la méthode de contrôle et les conditions de mesures de bruit.

Toutes celles reprises dans ce permis sont un rappel ou des conditions supplémentaires.

1. Prévention des nuisances sonores

Gestion des installations

- L'exploitant est tenu d'assurer le bon entretien de ses installations et, le cas échéant, de procéder au remplacement ou à la réparation d'installation ou de partie d'installation souffrant d'usure ou de dégradation à l'origine d'une augmentation des nuisances sonores ;
- Les activités bruyantes sont réalisées dans des lieux adaptés assurant le confinement des sources de bruit ;
- Les portes extérieures et fenêtres des locaux assurant l'isolation de sources de bruit vis-à-vis de l'extérieur sont maintenues fermées ;
- Les activités bruyantes sont réalisées dans les créneaux horaires suivants : du lundi au vendredi, de 7h à 19h.

Conception des installations

L'exploitant prend les dispositions nécessaires pour limiter les nuisances sonores générées par l'exploitation de ses installations et intègre, dans la conception des nouvelles installations, les critères de choix et options d'aménagement visant tout particulièrement :

- la localisation des installations et activités bruyantes ;
- le choix des techniques et des technologies ;
- les performances acoustiques des installations ;
- les dispositifs complémentaires d'isolation acoustique limitant la réverbération et la propagation du bruit ;
- ...

2. Valeurs de bruit mesurées à l'immission

A l'extérieur, les bruits liés à l'exploitation mesurés en dehors du site de l'établissement n'excèdent pas les seuils correspondant à une zone 4 définie dans l'arrêté du Gouvernement de la Région de Bruxelles-Capitale du 21 novembre 2002 relatif à la lutte contre le bruit et les vibrations générés par les installations classées.

Les antennes émettrices et les installations annexes nécessaires à leur fonctionnement sont considérées comme des installations dont le fonctionnement ne peut être interrompu.

3. Vibrations

Les mesures nécessaires sont prises pour que les vibrations inhérentes à l'exploitation des installations ne nuisent pas à la stabilité des constructions et ne soient une source d'inconfort pour le voisinage. Les niveaux de vibrations dans les immeubles occupés dans le voisinage seront conformes au niveau fixé par la norme DIN 4150 (volet 2 : gêne aux personnes et volet 3 : stabilité du bâtiment) ou toute norme équivalente.

Chaque machine fixée à une structure du bâtiment devra être équipée d'un dispositif efficace d'atténuation des vibrations.

4. Méthode de mesure

Les mesures des sources sonores sont effectuées avec le matériel, suivant la méthode et dans les conditions définies par la réglementation en vigueur en Région de Bruxelles-Capitale.

C.2. CONDITIONS RELATIVES AUX DÉCHETS

Les conditions d'exploitation relatives aux déchets sont celles de l'Ordonnance du 14 juin 2012 relative aux déchets (Moniteur Belge du 27 juin 2012).

ARTICLE 5. OBLIGATIONS ADMINISTRATIVES

1. Les installations doivent être conformes aux plans et données techniques annexés au présent permis :
 - dossier technique Site BX3087C
2. Les frais générés par les travaux nécessaires à l'aménagement des installations en vue de leur surveillance et en vue du contrôle des conditions d'exploiter sont à charge de l'exploitant. L'autorité peut exiger, annuellement, aux frais de l'exploitant, les prélèvements et analyses nécessaires au contrôle du respect des conditions d'exploiter.
3. L'exploitant est, sans préjudice des obligations qui lui sont imposées par d'autres dispositions, en outre tenu :
 - 1° de prendre toutes les précautions nécessaires pour éviter, réduire ou remédier aux dangers, nuisances ou inconvénients des installations ;
 - 2° de signaler immédiatement à l'Institut Bruxellois pour la Gestion de l'Environnement et à la commune du lieu d'exploitation, tout cas d'accident ou d'incident de nature à porter préjudice à l'environnement ou à la santé et à la sécurité des personnes ;
 - 3° de déclarer immédiatement à l'Institut Bruxellois pour la Gestion de l'Environnement toute cessation d'activité ;
 - 4° d'obtenir un permis d'urbanisme si celui-ci est nécessaire.
4. L'exploitant reste responsable envers les tiers des pertes, dommages ou dégâts que les installations pourraient occasionner.
5. Toute personne qui est ou a été titulaire d'un permis d'environnement est en outre, tenue de remettre les lieux d'une installation dont l'exploitation arrive à terme ou n'est plus autorisée, dans un état tel qu'il ne s'y manifeste aucun danger, nuisance ou inconvénient.
6. Un nouveau permis doit être obtenu dans les cas suivants :
 - 1° lors de la mise ou remise en exploitation d'installations nouvelles ou existantes qui n'ont pas été mises en place ou en activité dans le délai fixé à l'article 3 ;
 - 2° lors de la remise en exploitation d'une installation dont l'exploitation a été interrompue pendant deux années consécutives ;
 - 3° lors du déménagement des installations à une nouvelle adresse ;
 - 4° lorsque l'échéance du permis fixée par l'article 2 est atteinte.

Un permis d'environnement peut être exigé pour la transformation ou l'extension d'une installation autorisée dans deux hypothèses :

- 1° lorsqu'elle entraîne l'application d'une nouvelle rubrique de la liste des installations classées ;
 - 2° lorsqu'elle est de nature à aggraver les dangers, nuisances ou inconvénients inhérents à l'installation.
7. La remise en exploitation d'une installation détruite ou mise temporairement hors d'usage peut être soumise à permis d'environnement lorsque l'interruption de l'exploitation résulte de dangers, nuisances ou inconvénients qui n'ont pas été pris en compte lors de la délivrance du permis initial.
- Préalablement à la remise en service, l'exploitant notifie par lettre recommandée à l'autorité compétente pour délivrer le permis, les circonstances qui ont justifié l'interruption de l'exploitation. L'autorité compétente dispose alors d'un mois pour déterminer si une demande de certificat ou de permis d'environnement doit être introduite.
8. L'exploitant doit contracter une assurance de type « responsabilité civile exploitation » couvrant les dommages causés accidentellement par l'exploitation des installations classées.

ARTICLE 6. ANTÉCÉDENTS ET DOCUMENTS LIÉS À LA PROCÉDURE

- Les installations existent au moment de la demande.
- Introduction du dossier de demande de permis d'environnement en date du 19/07/2016;
- Rapport de la visite réalisée par un agent de l'IBGE le 05/09/2016 ;
- Rapport de visite des installations électriques daté du 30/09/2011 ;

ARTICLE 7. JUSTIFICATION DE LA DÉCISION (MOTIVATIONS)

1. L'installation est située en zone de forte mixité au plan régional d'affectation du sol (PRAS).

Dans ce type de zone, les équipements d'intérêt collectif tels que les réseaux de télécommunication sont autorisés. La demande est compatible avec la destination de la zone.

2. Les installations sont existantes et dès lors, la présente décision doit entrer en vigueur dès sa notification.

3. Le site se trouve en zone de forte mixité au PRAS et correspond donc à une zone 4 définie dans l'arrêté du Gouvernement de la Région de Bruxelles-Capitale du 21 novembre 2002 relatif à la lutte contre le bruit et les vibrations générés par les installations classées.

La présente décision comporte des conditions en matière de protection contre le bruit et les vibrations, qui sont un rappel de la législation en vigueur en Région de Bruxelles-Capitale.

4. La visite des lieux n'a donné lieu à aucune constatation particulière.

5. Dans le cadre du présent permis, toute simulation, mesure ou calcul de ce champ émis, effectués afin de vérifier le respect de la norme en vigueur, sont réalisés selon les prescriptions de l'AGRBC du 8 octobre 2009 et de l'AGRBC du 30 octobre 2009, validant l'utilisation d'une base de données géographique telle que « Urbis ».

L'outil de simulation permettant de calculer le champ électrique d'une antenne dans le cadre du présent permis est validé par l'arrêté ministériel du 30 juin 2010 relatif à la validation d'un outil de simulation de calcul du champ électrique émis par une antenne émettrice d'ondes électromagnétiques.

6. Le respect des conditions reprises ci-dessus tend à assurer la protection contre les dangers, nuisances ou inconvénients que, par leur exploitation, les installations en cause sont susceptibles de causer, directement ou indirectement, à l'environnement, à la santé ou à la sécurité de la population.

ARTICLE 8. ORDONNANCES, LOIS, ARRÊTÉS FONDANT LA DÉCISION

- Ordonnance du 5 juin 1997 relative aux permis d'environnement et ses arrêtés d'exécution.
- Ordonnance du 17 juillet 1997 relative à la lutte contre le bruit en milieu urbain et ses arrêtés d'exécution.
- Code bruxellois de l'aménagement du territoire du 9 avril 2004.
- Ordonnance du 1^{er} mars 2007 relative à la protection de l'environnement contre les éventuels effets nocifs et nuisances provoquées par les radiations non-ionisantes.
- Ordonnance du 14 juin 2012 relative aux déchets.
- Ordonnance du 3 avril 2014 modifiant l'ordonnance du 1^{er} mars 2007 relative à la protection de l'environnement contre les éventuels effets nocifs et nuisances provoquées par les radiations non-ionisantes et modifiant l'ordonnance du 5 juin 1997 relative aux permis d'environnement.
- Arrêté royal du 2 septembre 1981 modifiant le Règlement Général sur les Installations Electriques et le rendant obligatoire dans les établissements classés comme dangereux, insalubres ou incommodes ainsi que ceux visés à l'article 28 du RGPT.
- Arrêté du Gouvernement de la Région de Bruxelles-Capitale du 3 mai 2001 adoptant le Plan régional d'affectation du sol.
- Arrêté du Gouvernement de la Région de Bruxelles-Capitale du 21 novembre 2002 relatif à la lutte contre le bruit de voisinage.
- Arrêté du Gouvernement de la Région de Bruxelles-Capitale du 21 novembre 2002 relatif à la lutte contre le bruit des installations classées.
- Arrêté du Gouvernement de la Région de Bruxelles-Capitale du 21 novembre 2002 fixant la méthode de contrôle et les conditions de mesures de bruit.
- Arrêté du Gouvernement de la Région de Bruxelles-Capitale du 8 octobre 2009 (et ses arrêtés modificatifs) fixant la méthode et les conditions de mesure du champ électromagnétique émis par certaines antennes.
- Arrêté du Gouvernement de la Région de Bruxelles-Capitale du 30 octobre 2009 (et ses arrêtés modificatifs) relatif à certaines antennes émettrices d'ondes électromagnétiques.
- Arrêté ministériel du 30 juin 2010 relatif à la validation d'un outil de simulation de calcul du champ électrique émis par une antenne émettrice d'ondes électromagnétiques.

Frédéric FONTAINE

Directeur général




Machteld GRYSEELS

Directrice générale adjointe
ad interim

Benoit WILLOCX

Directeur de la division
Autorisations et Partenariats

Demande de permis d'environnement Rubrique 162 : Dossier technique







Autorité délivrante		Demandeur		Tables des plans	
					
Gulledelle 100, 1200 Bruxelles		Telenet Group BVBA Belgium Rue Neerveld 105 - 1200 Bruxelles		01 Descriptif du dossier // 14 Simulation horizontale extérieure - Norme Globale (2/4) 02 Plan d'implantation // 15 Simulation horizontale extérieure - Norme Globale (3/4) 03 Plan des installations // 16 Simulation horizontale extérieure - Norme Globale (4/4) 04 Coupes ou Vues en façade des installations // 17 Simulation horizontale extérieure - Quota opérateur (1/4) 05 Plan horizontal 1.5m - Norme Globale // 18 Simulation horizontale extérieure - Quota opérateur (2/4) 06 Plan horizontal 1.5m - Quota Opérateur // 19 Simulation horizontale extérieure - Quota opérateur (3/4) 07 Simulation façade - Norme Globale (Vue1) // 20 Simulation horizontale extérieure - Quota opérateur (4/4) 08 Simulation façade - Norme Globale (Vue2) // 21 Simulation façade extérieure - Norme globale (Vue 1) 09 Simulation façade - Norme Globale (Vue3) // 22 Simulation façade extérieure - Norme globale (Vue 2) 10 Simulation façade - Quota Opérateur (Vue1) // 23 Simulation façade extérieure - Norme globale (Vue 3) 11 Simulation façade - Quota Opérateur (Vue2) // 24 Simulation façade extérieure - Quota opérateur (Vue 1) 12 Simulation façade - Quota Opérateur (Vue3) // 25 Simulation façade extérieure - Quota opérateur (Vue 2) 13 Simulation horizontale extérieure - Norme Globale (1/4) // 26 Simulation façade extérieure - Quota opérateur 27 Reportage Photographique	
02/775.75.75 - info@ibgebim.be		www.basecompany.be		Les plans et les vues 3D des simulations ont été réalisés avec Brussels UrbIS®© - Distribution & Copyright CIRB	

Caractéristiques des antennes concernées par la demande de permis d'environnement

Support d'antennes					Antennes					Système d'émission					
Nom du support	Position X (coordonnée Lambert)	Position Y (coordonnée Lambert)	Altitude du sol [m]	Dimension [m]	Nom de l'antenne	Hauteur du milieu d'antenne [m]	Dimension [m]	Azimat [°]	Tilt mécanique [°]	Nom de la station de base	Modèle d'antenne	Bande de fréquence	Gain (dBi)	Puissance effective (dBm)	Tilt électrique (deg)
BX3087M5	148626.8457	171027.1153	18.78682	1	BX30870	33.5	1.3	300	-2	BASE_BX3087_RUE_DE_LA_VIERGE_NOIRE_58	K739496_S_1800_6.MSI	GSM1800	18	39.69	-6
BX3087M1	148709.5516	171151.3615	18.78682	4	BX30871	35.55	1.9	0	-3	BASE_BX3087_RUE_DE_LA_VIERGE_NOIRE_58	K742265_D_1800_C0-6.MSI	GSM1800	18.2	39.5	0-6
BX3087M2	148694.4488	171075.7331	18.78682	1	BX30872	33.8	1.9	120	-3	BASE_BX3087_RUE_DE_LA_VIERGE_NOIRE_58	K742265_D_1800_C0-6.MSI	GSM1800	18.2	38.12	0-6
BX3087M3	148626.3046	171020.6221	18.78682	1	BX30873	33.5	1.3	200	-2	BASE_BX3087_RUE_DE_LA_VIERGE_NOIRE_58	K739496_S_1800_6.MSI	GSM1800	18	40.23	-6
BX3087M1	148709.5516	171151.3615	18.78682	4	BX30874	35.55	1.9	0	-3	BASE_BX3087_RUE_DE_LA_VIERGE_NOIRE_58	K742265_D_900_C0-9.MSI	GSM900	16	40.87	0-9
BX3087M2	148694.4488	171075.7331	18.78682	1	BX30875	33.8	1.9	120	-3	BASE_BX3087_RUE_DE_LA_VIERGE_NOIRE_58	K742265_D_900_C0-9.MSI	GSM900	16	39.92	0-9
BX3087M4	148708.7692	171151.2344	18.78682	4	BX30876	35.55	1.9	260	-2	BASE_BX3087_RUE_DE_LA_VIERGE_NOIRE_58	K739685_S_900_9.MSI	GSM900	16.5	32.87	-9
BX3087M1A	148708.7879	171151.5443	18.78682	4	BX30877	35.9	1.3	0	0	BASE_BX3087_RUE_DE_LA_VIERGE_NOIRE_58	K742215_S_UMTS_C0-9.MSI	UMTS2100	18.03	43.73	0-9
BX3087M2A	148696.5433	171079.0843	18.78682	1	BX30878	33.5	1.3	120	0	BASE_BX3087_RUE_DE_LA_VIERGE_NOIRE_58	K742215_S_UMTS_C0-9.MSI	UMTS2100	18.03	43.73	0-9
BX3087M4A	148709.0618	171150.6161	18.78682	4	BX30879	35.9	1.3	260	0	BASE_BX3087_RUE_DE_LA_VIERGE_NOIRE_58	K742215_S_UMTS_8.MSI	UMTS2100	17.73	35.73	-8

Commentaires

Il existe des dépassements de la norme Globale et par opérateur dans des zones non accessibles au public


Légende des simulations V/m équivalent 900 MHz	
	0 à 1.5
	1.5 à 3.00
	3.00 à 3.45
	3.45 à 4.25
	4.25 à 6.00
	> 6.00

Quota de l'opérateur
33 %

Lieu d'exploitation	
Code site	BX3087C
Adresse	Rue de la vierge noire,58
Commune & CP	Bruxelles, 1000

Référence des antennes émettrices concernées par le demande de PE		
BX30870	BX30876	
BX30871	BX30877	
BX30872	BX30878	
BX30873	BX30879	
BX30874		
BX30875		

N° et type de plan	01 Descriptif du dossier
Echelle	/
Date	20/07/2016

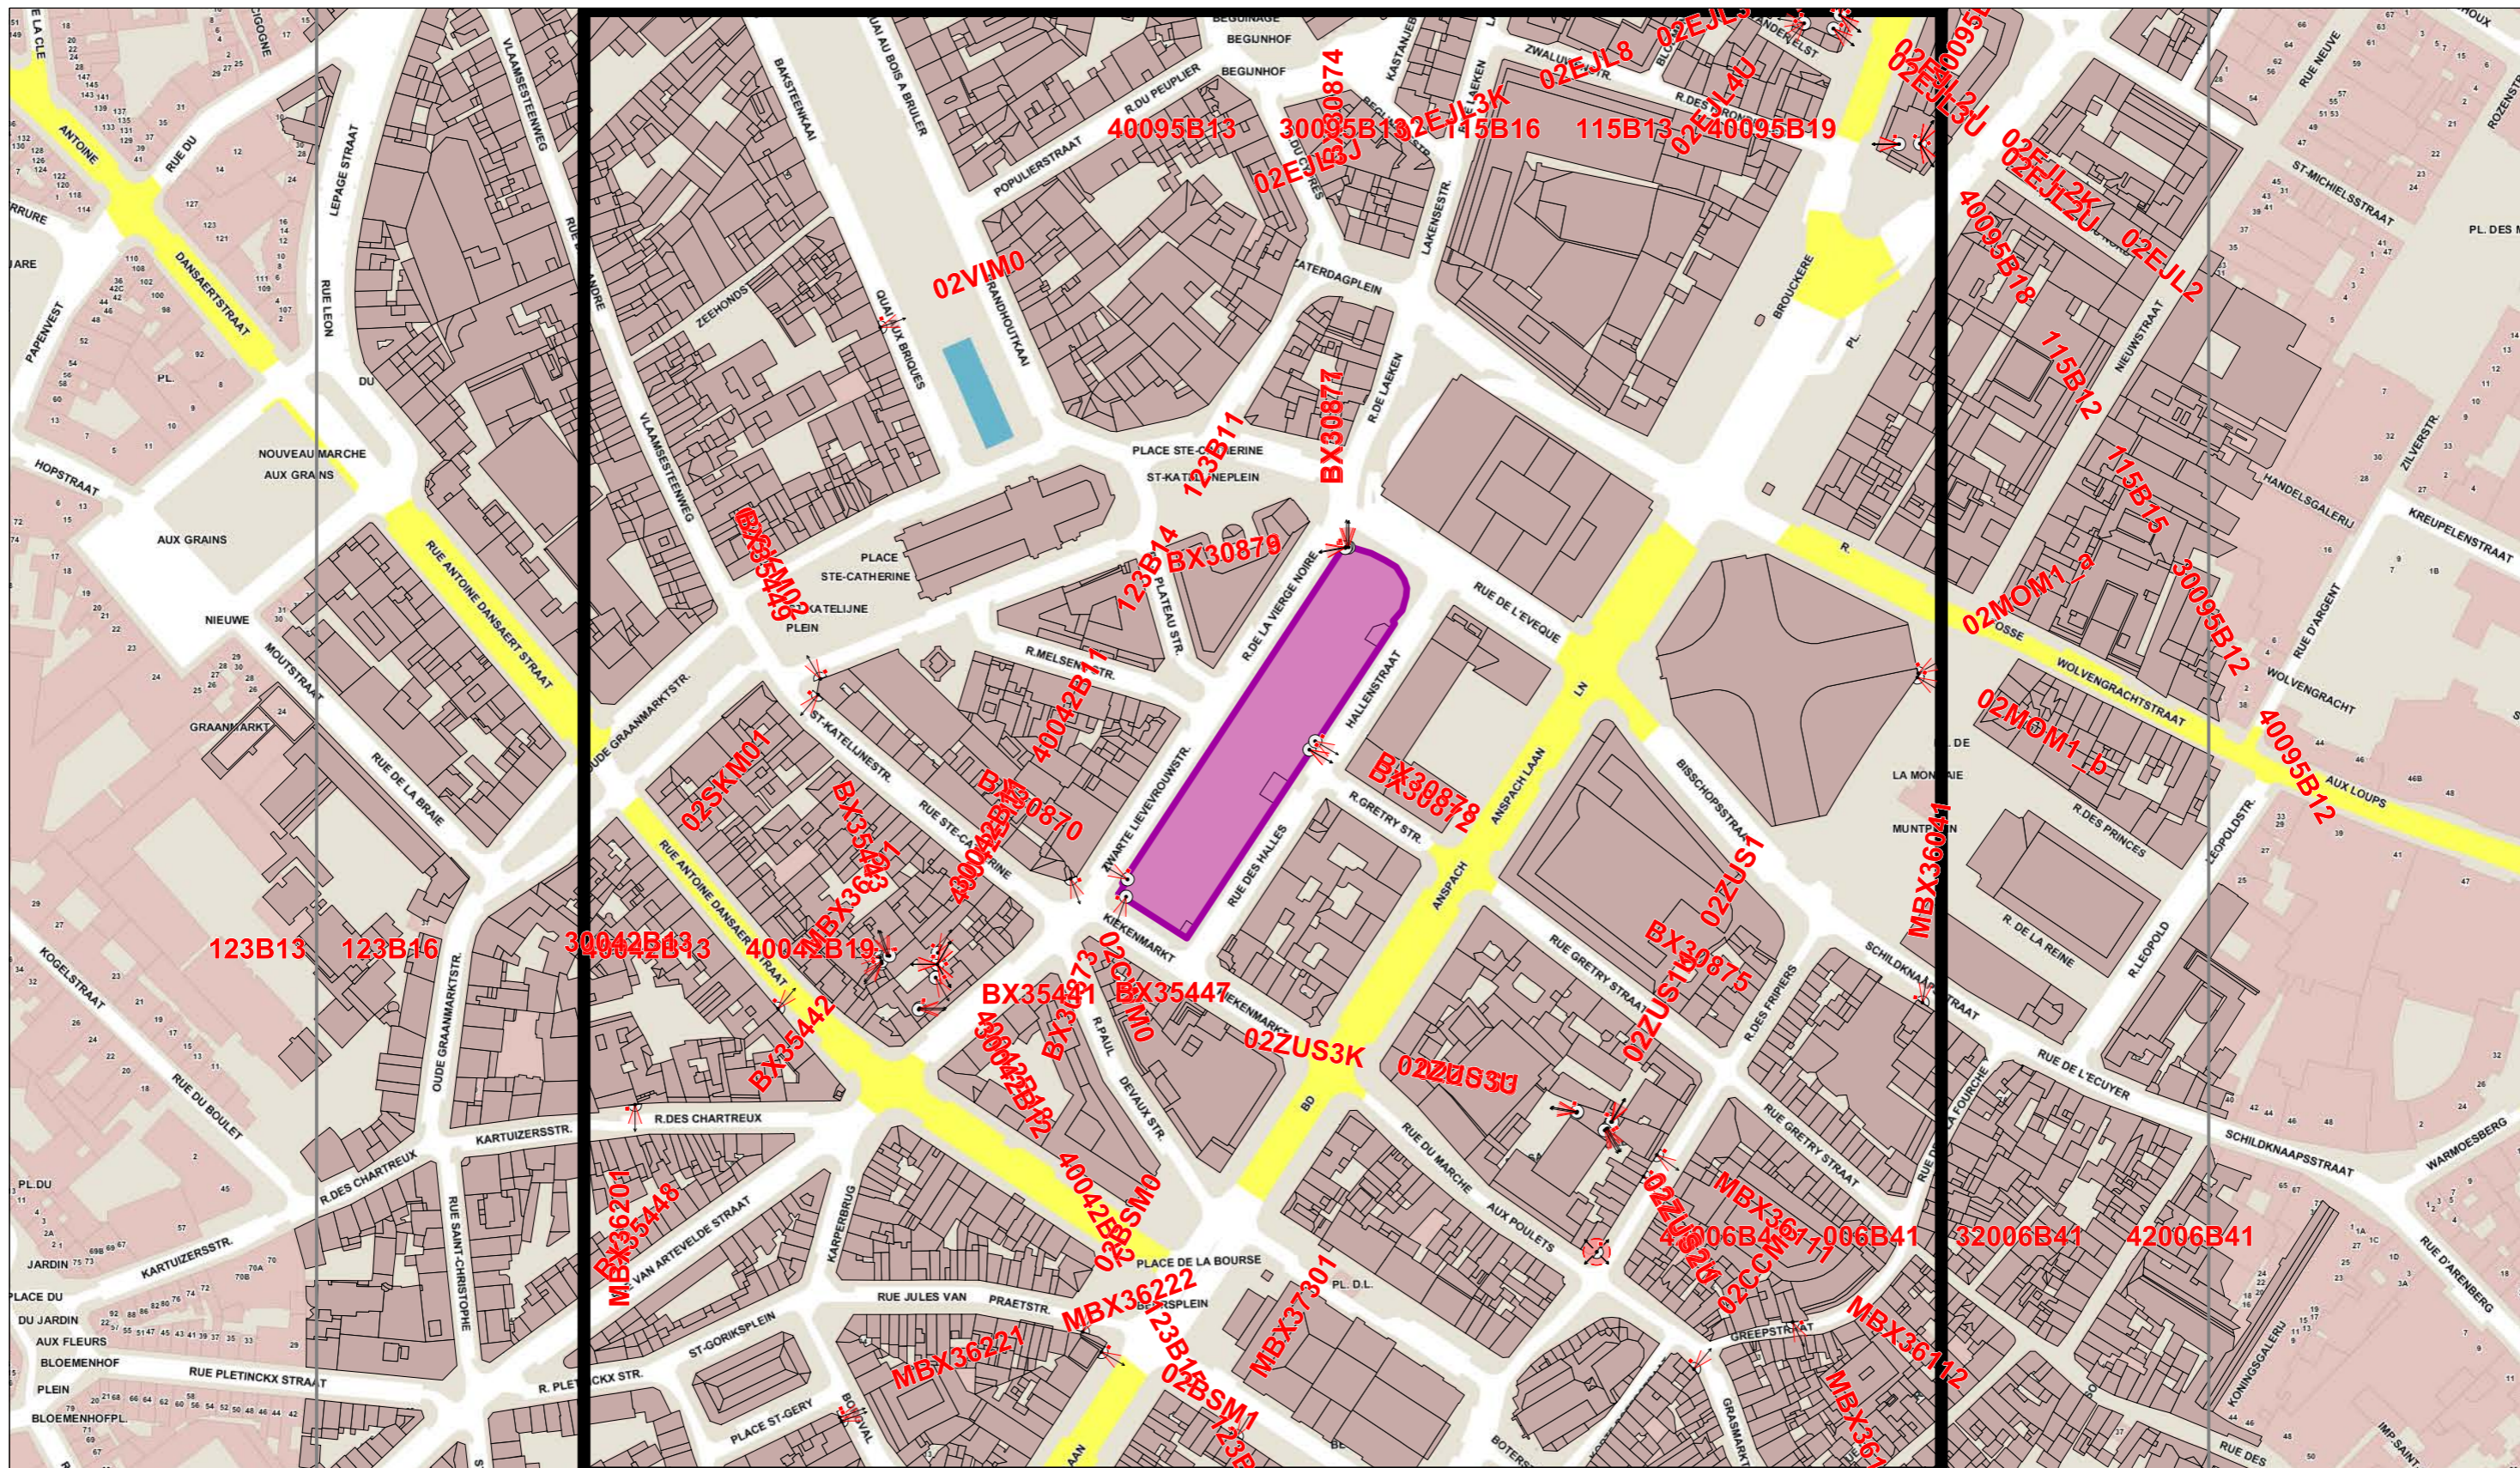

Légende des simulations
V/m équivalent 900 MHz

■	0 à 1.5
■	1.5 à 3.00
■	3.00 à 3.45
■	3.45 à 4.25
■	4.25 à 6.00
■	> 6.00

Quota de l'opérateur

33 %


Lieu d'exploitation

Code site	BX3087C
Adresse	Rue de la vierge noire,58
Commune & CP	Bruxelles, 1000

Référence des antennes émettrices concernées par le demande de PE

BX30870	BX30876
BX30871	BX30877
BX30872	BX30878
BX30873	BX30879
BX30874	
BX30875	

N° et type de plan	02 Plan d'implantation
Echelle	1/2500
Date	20/07/2016

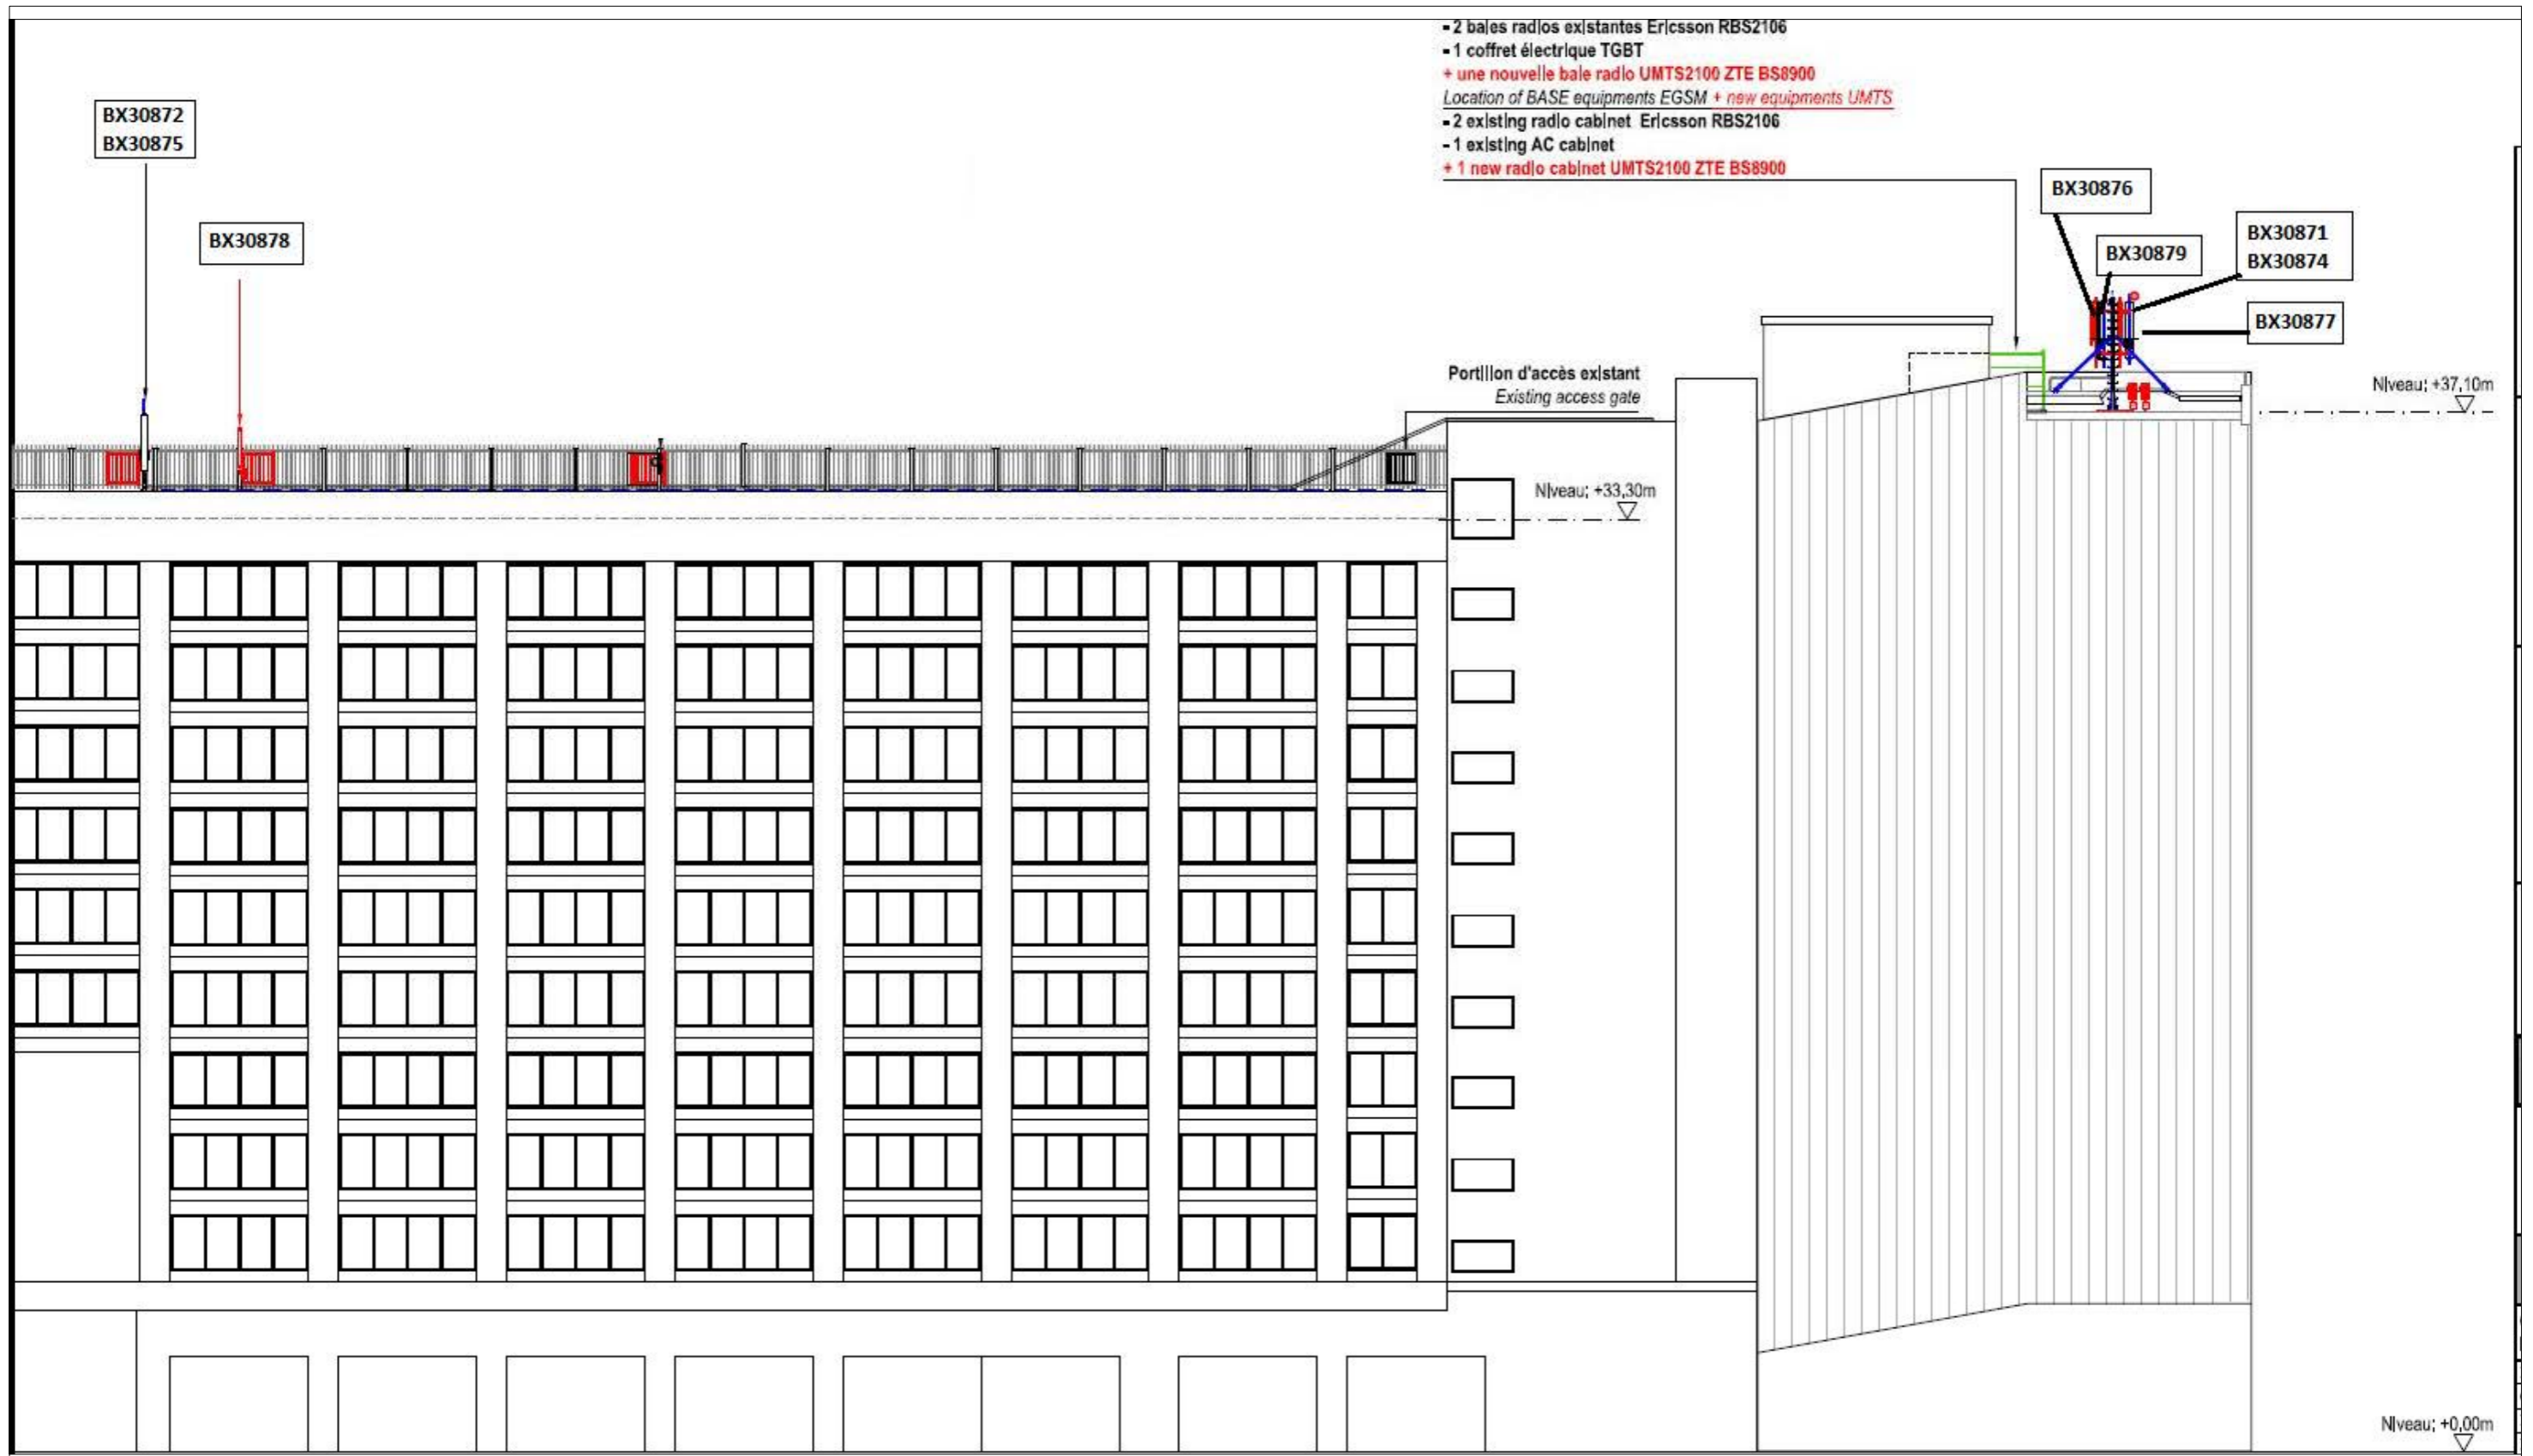

- 2 bales radios existantes Ericsson RBS2106
- 1 coffret électrique TGBT
- + une nouvelle bale radio UMTS2100 ZTE BS8900
- Location of BASE equipments EGSM + new equipments UMTS*
- 2 existing radio cabinet Ericsson RBS2106
- 1 existing AC cabinet
- + 1 new radio cabinet UMTS2100 ZTE BS8900

Légende des simulations
V/m équivalent 900 MHz

■ 0 à 1.5
■ 1.5 à 3.00
■ 3.00 à 3.45
■ 3.45 à 4.25
■ 4.25 à 6.00
■ > 6.00


Quota de l'opérateur

33 %

Lieu d'exploitation	
Code site	BX3087C
Adresse	Rue de la vierge noire,58
Commune & CP	Bruxelles, 1000

Référence des antennes émettrices concernées par le demande de PE		
BX30870	BX30876	
BX30871	BX30877	
BX30872	BX30878	
BX30873	BX30879	
BX30874		
BX30875		

N° et type de plan	04 Coupes/Vue des installations
Echelle	/
Date	20/07/2016

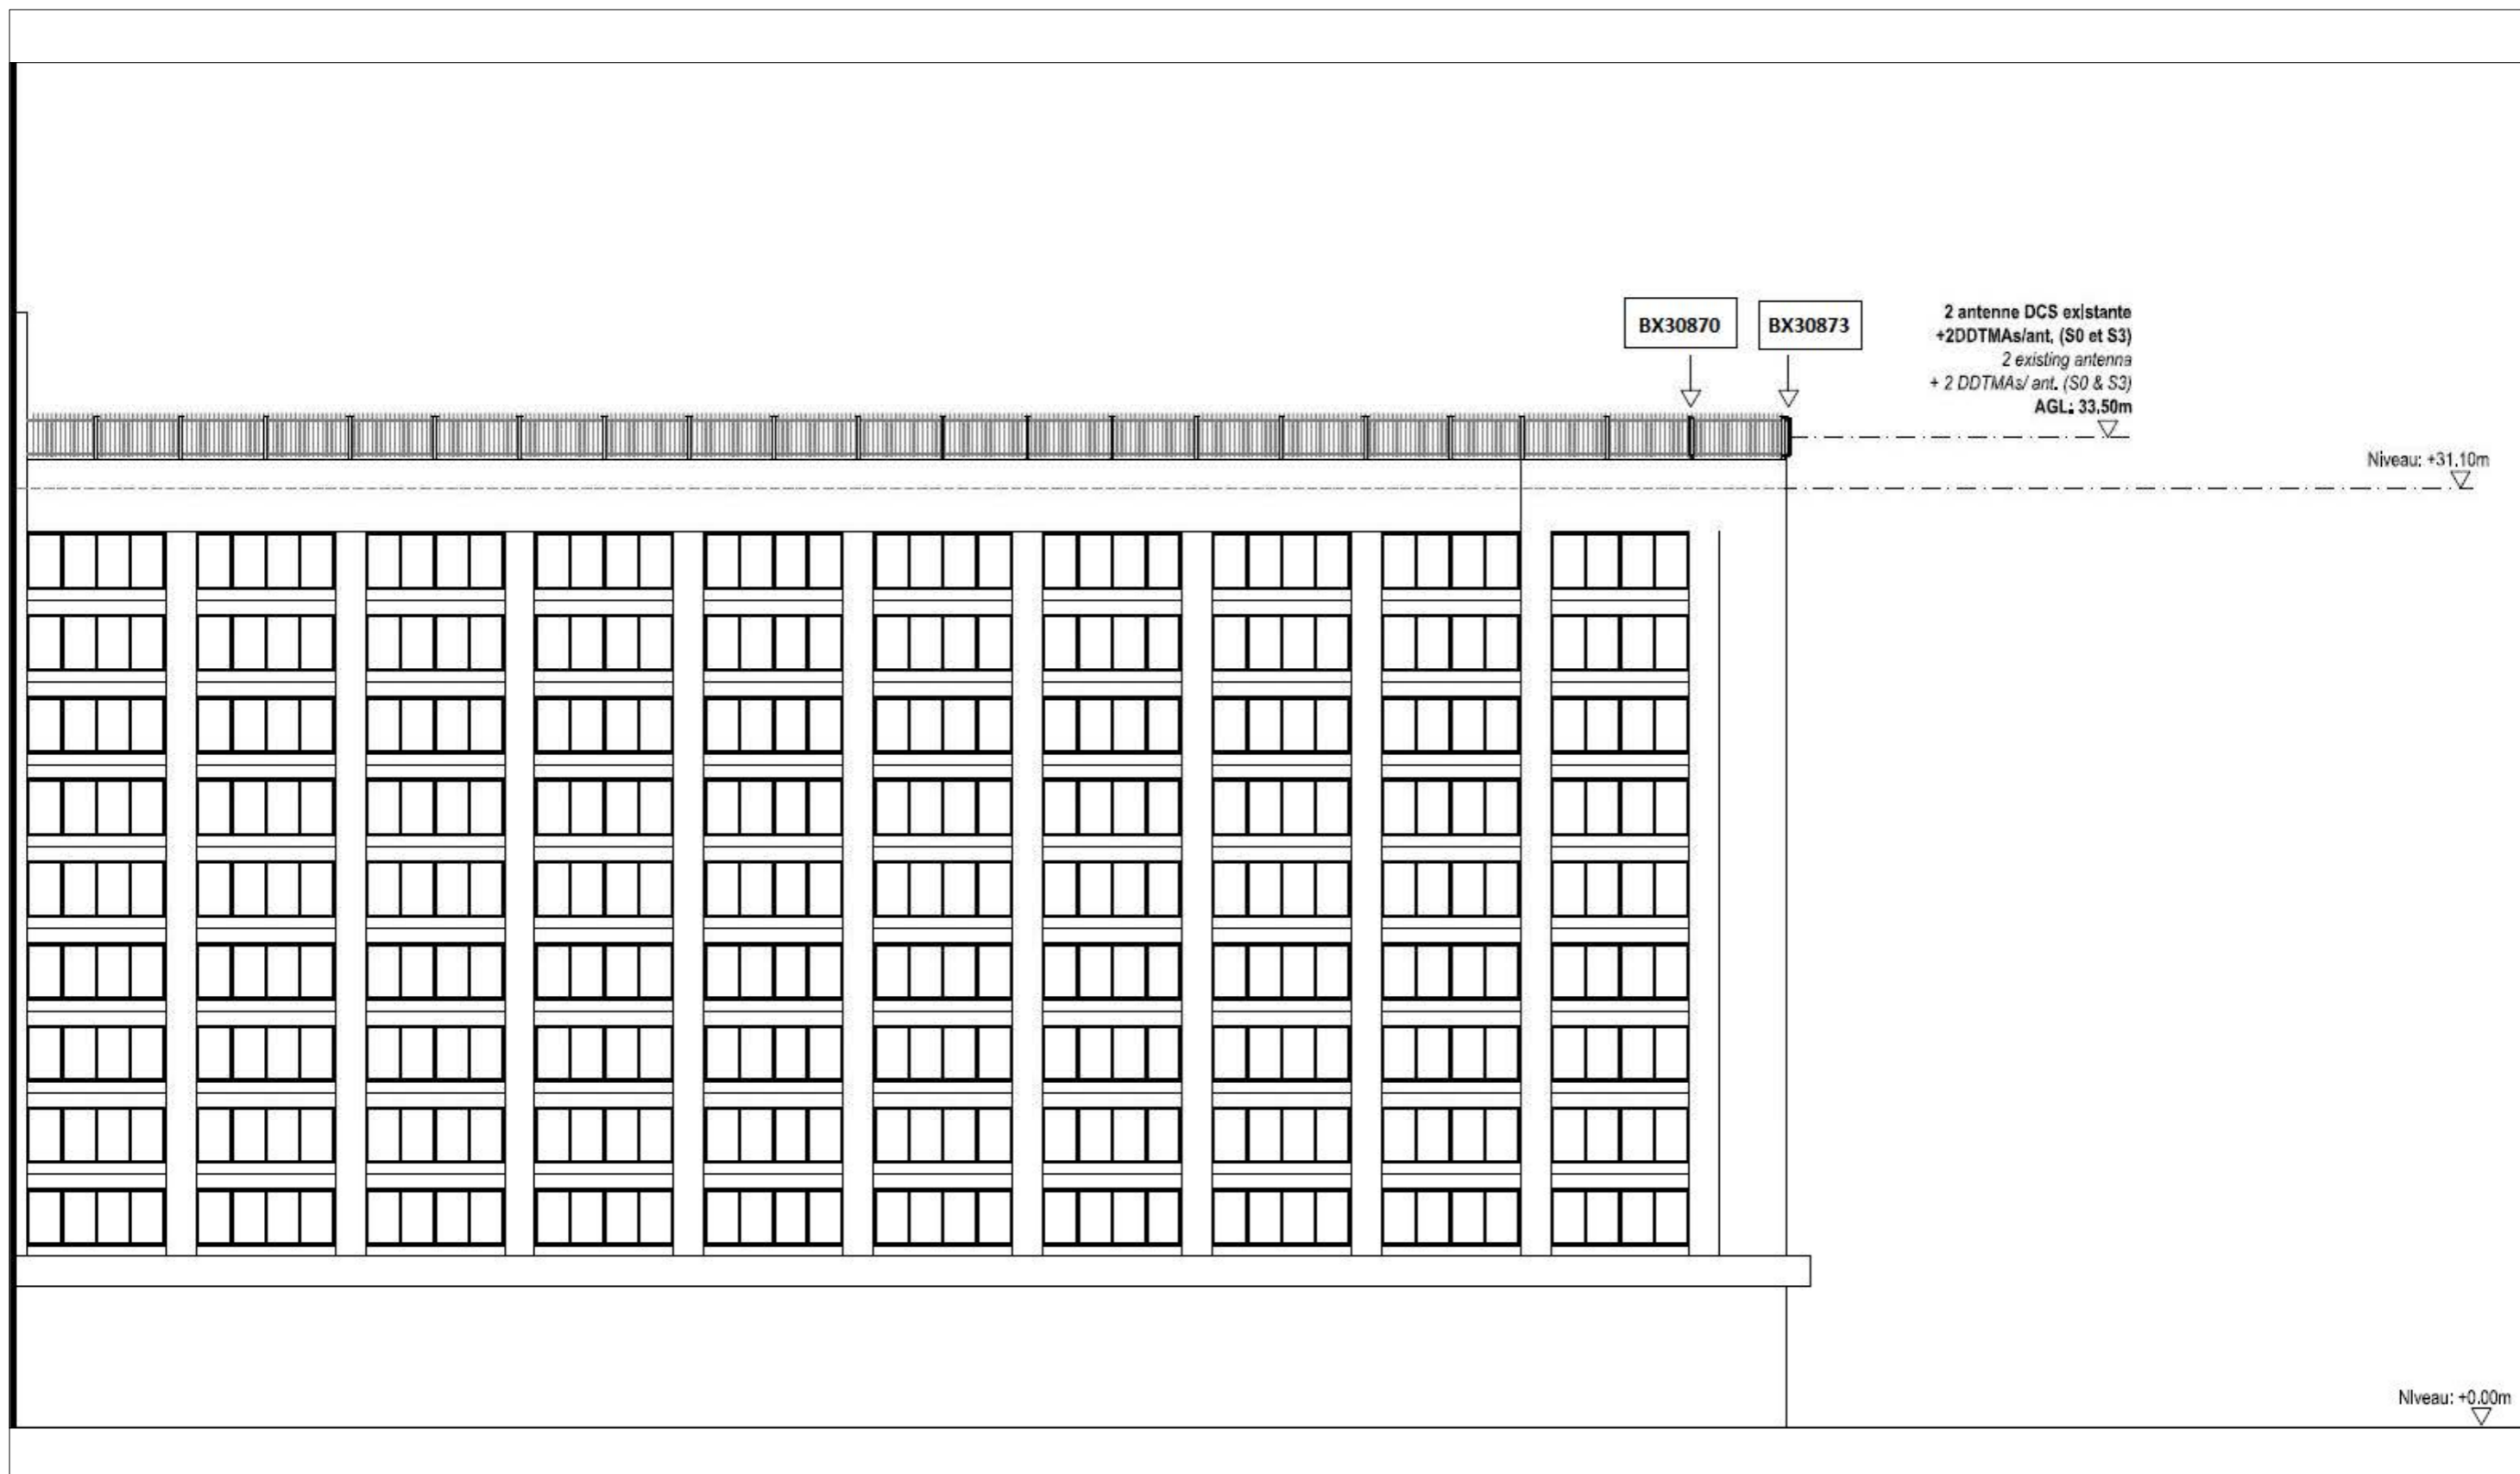

Légende des simulations
V/m équivalent 900 MHz

■	0 à 1.5
■	1.5 à 3.00
■	3.00 à 3.45
■	3.45 à 4.25
■	4.25 à 6.00
■	> 6.00

Quota de l'opérateur

33 %

Lieu d'exploitation


Code site	BX3087C
Adresse	Rue de la vierge noire,58
Commune & CP	Bruxelles, 1000

Référence des antennes émettrices concernées par le demande de PE

BX30870	BX30876	
BX30871	BX30877	
BX30872	BX30878	
BX30873	BX30879	
BX30874		
BX30875		

N° et type de plan	04 Coupes/Vue des installations
Echelle	/
Date	20/07/2016

SIMULATION INTERIEURE

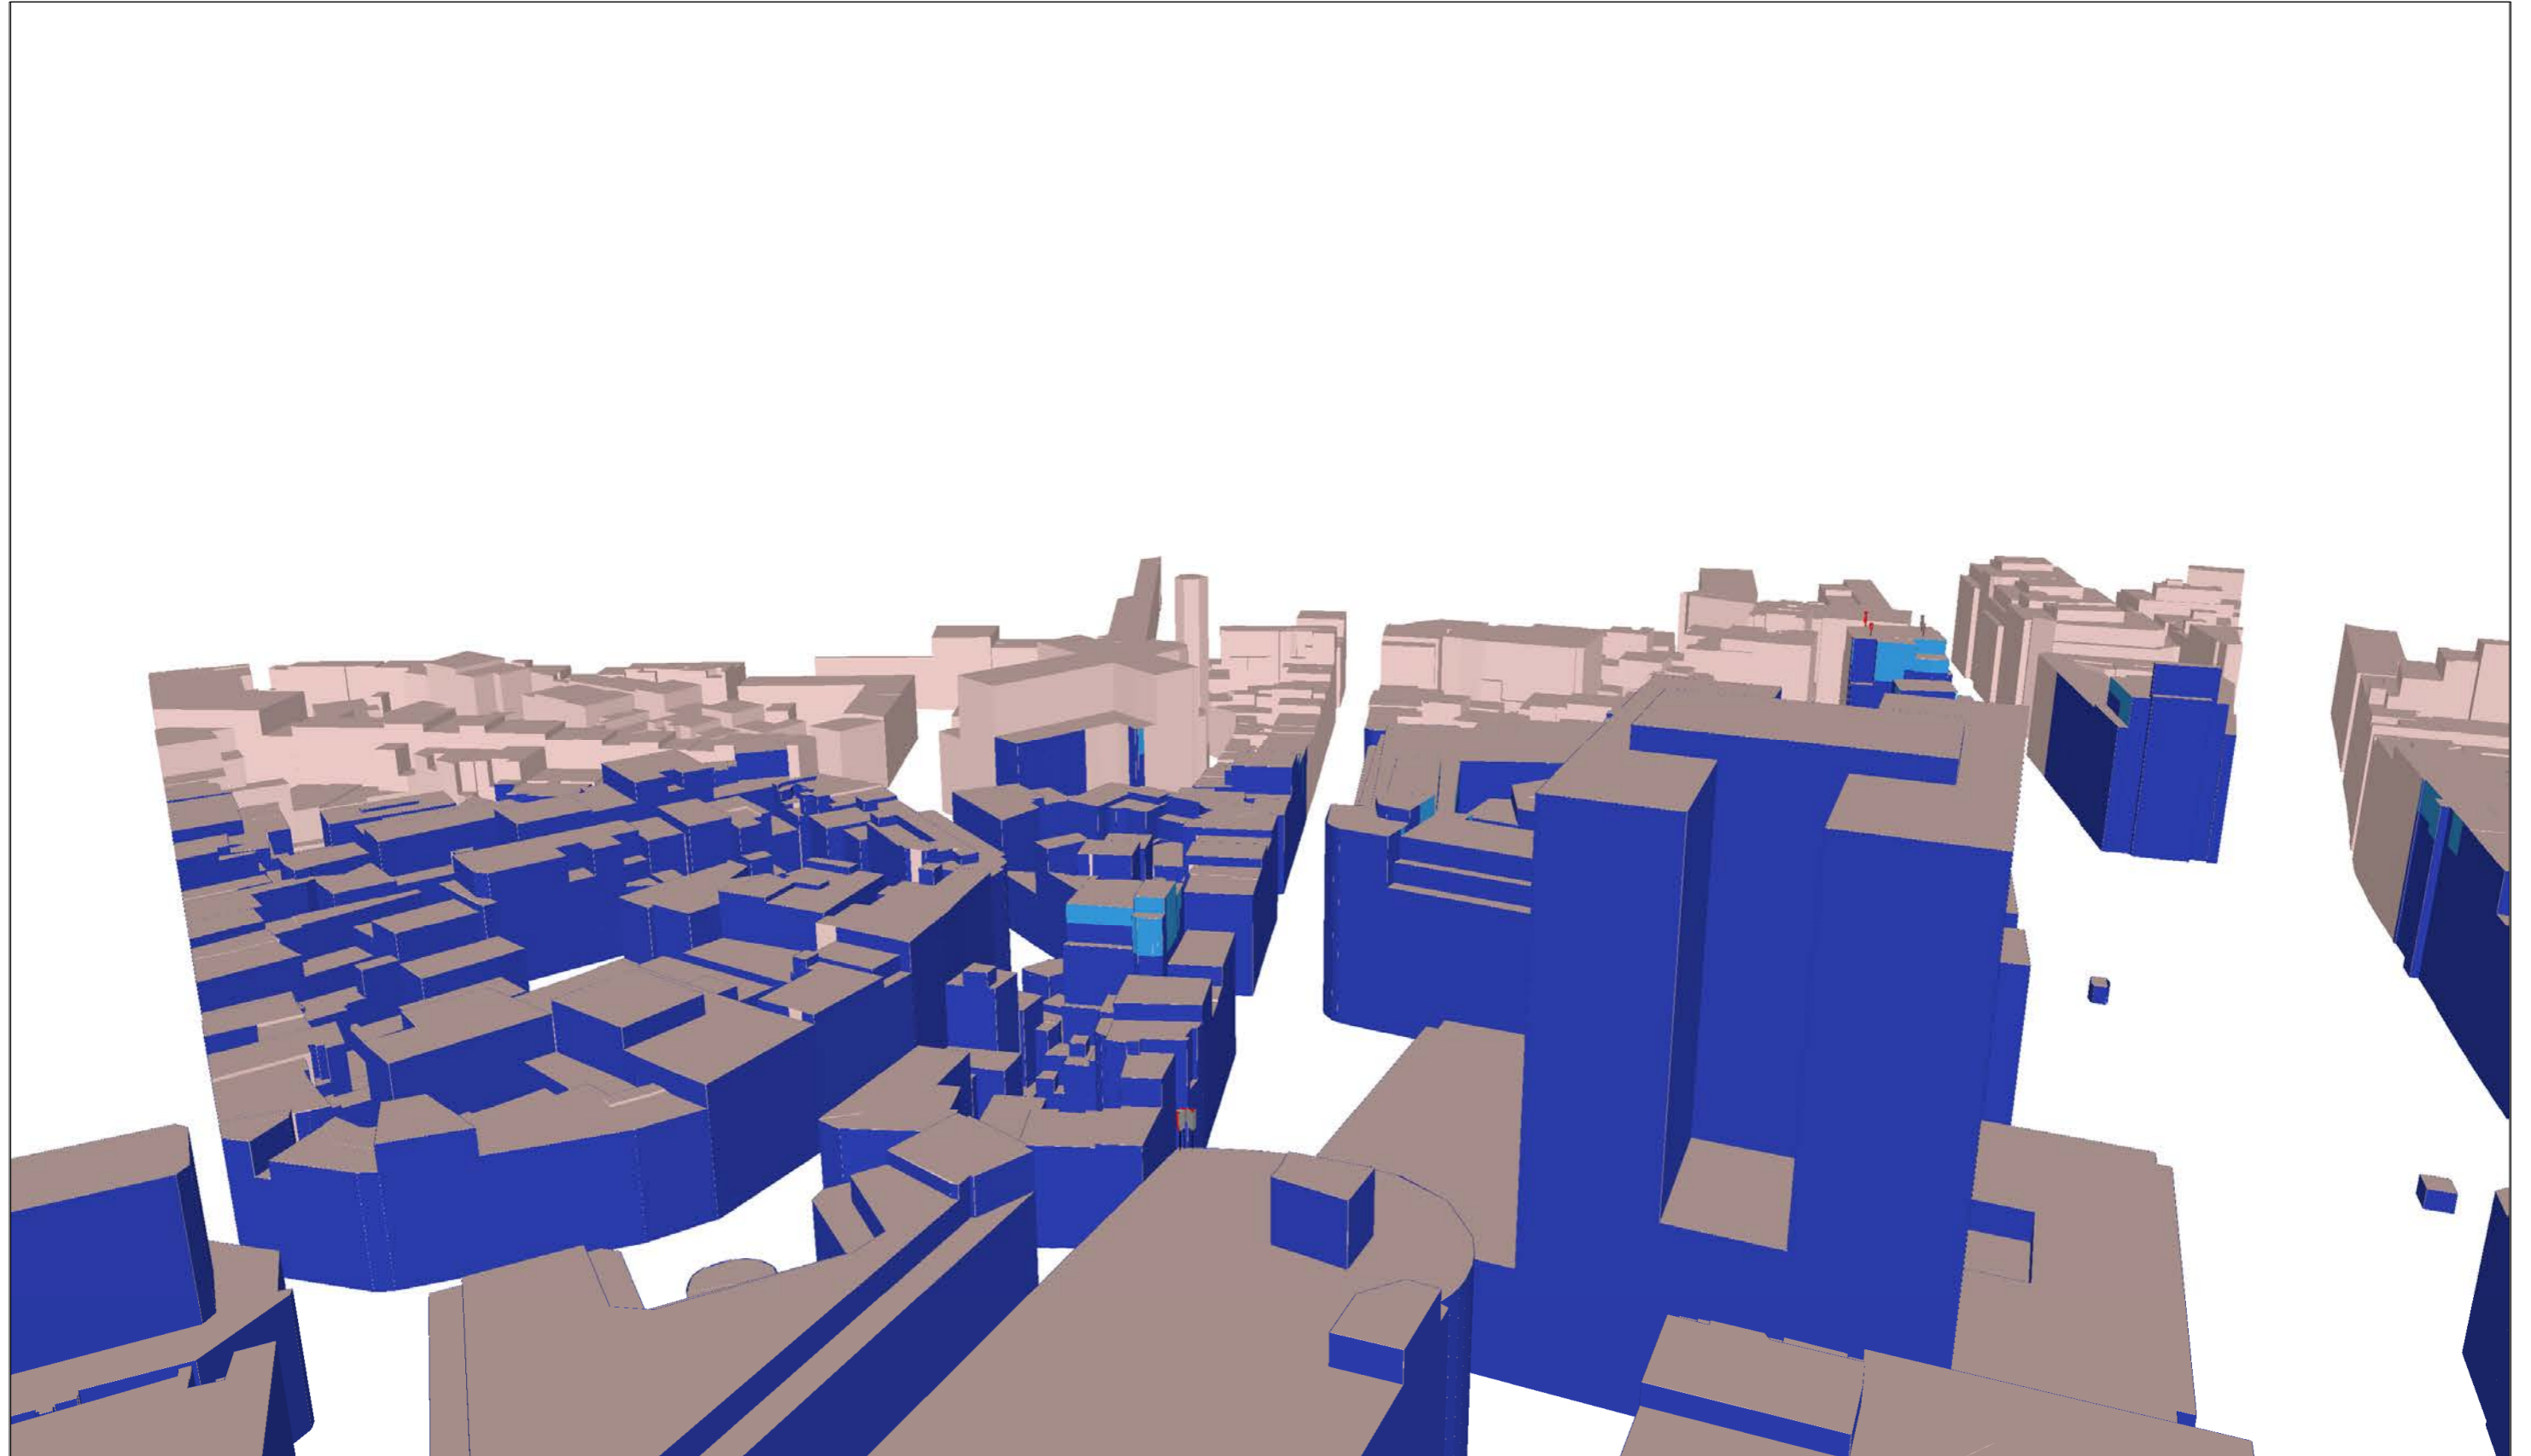

Légende des simulations V/m équivalent 900 MHz	
	0 à 1.5
	1.5 à 3.00
	3.00 à 3.45
	3.45 à 4.25
	4.25 à 6.00
	> 6.00


Quota de l'opérateur
33 %

Lieu d'exploitation	
Code site	BX3087C
Adresse	Rue de la vierge noire,58
Commune & CP	Bruxelles, 1000

Référence des antennes émettrices concernées par le demande de PE		
BX30870	BX30876	
BX30871	BX30877	
BX30872	BX30878	
BX30873	BX30879	
BX30874		
BX30875		

N° et type de plan	07 Simulation façades intérieure - Norme Globale (Vue 1)
Echelle	/
Date	20/07/2016

SIMULATION INTERIEURE

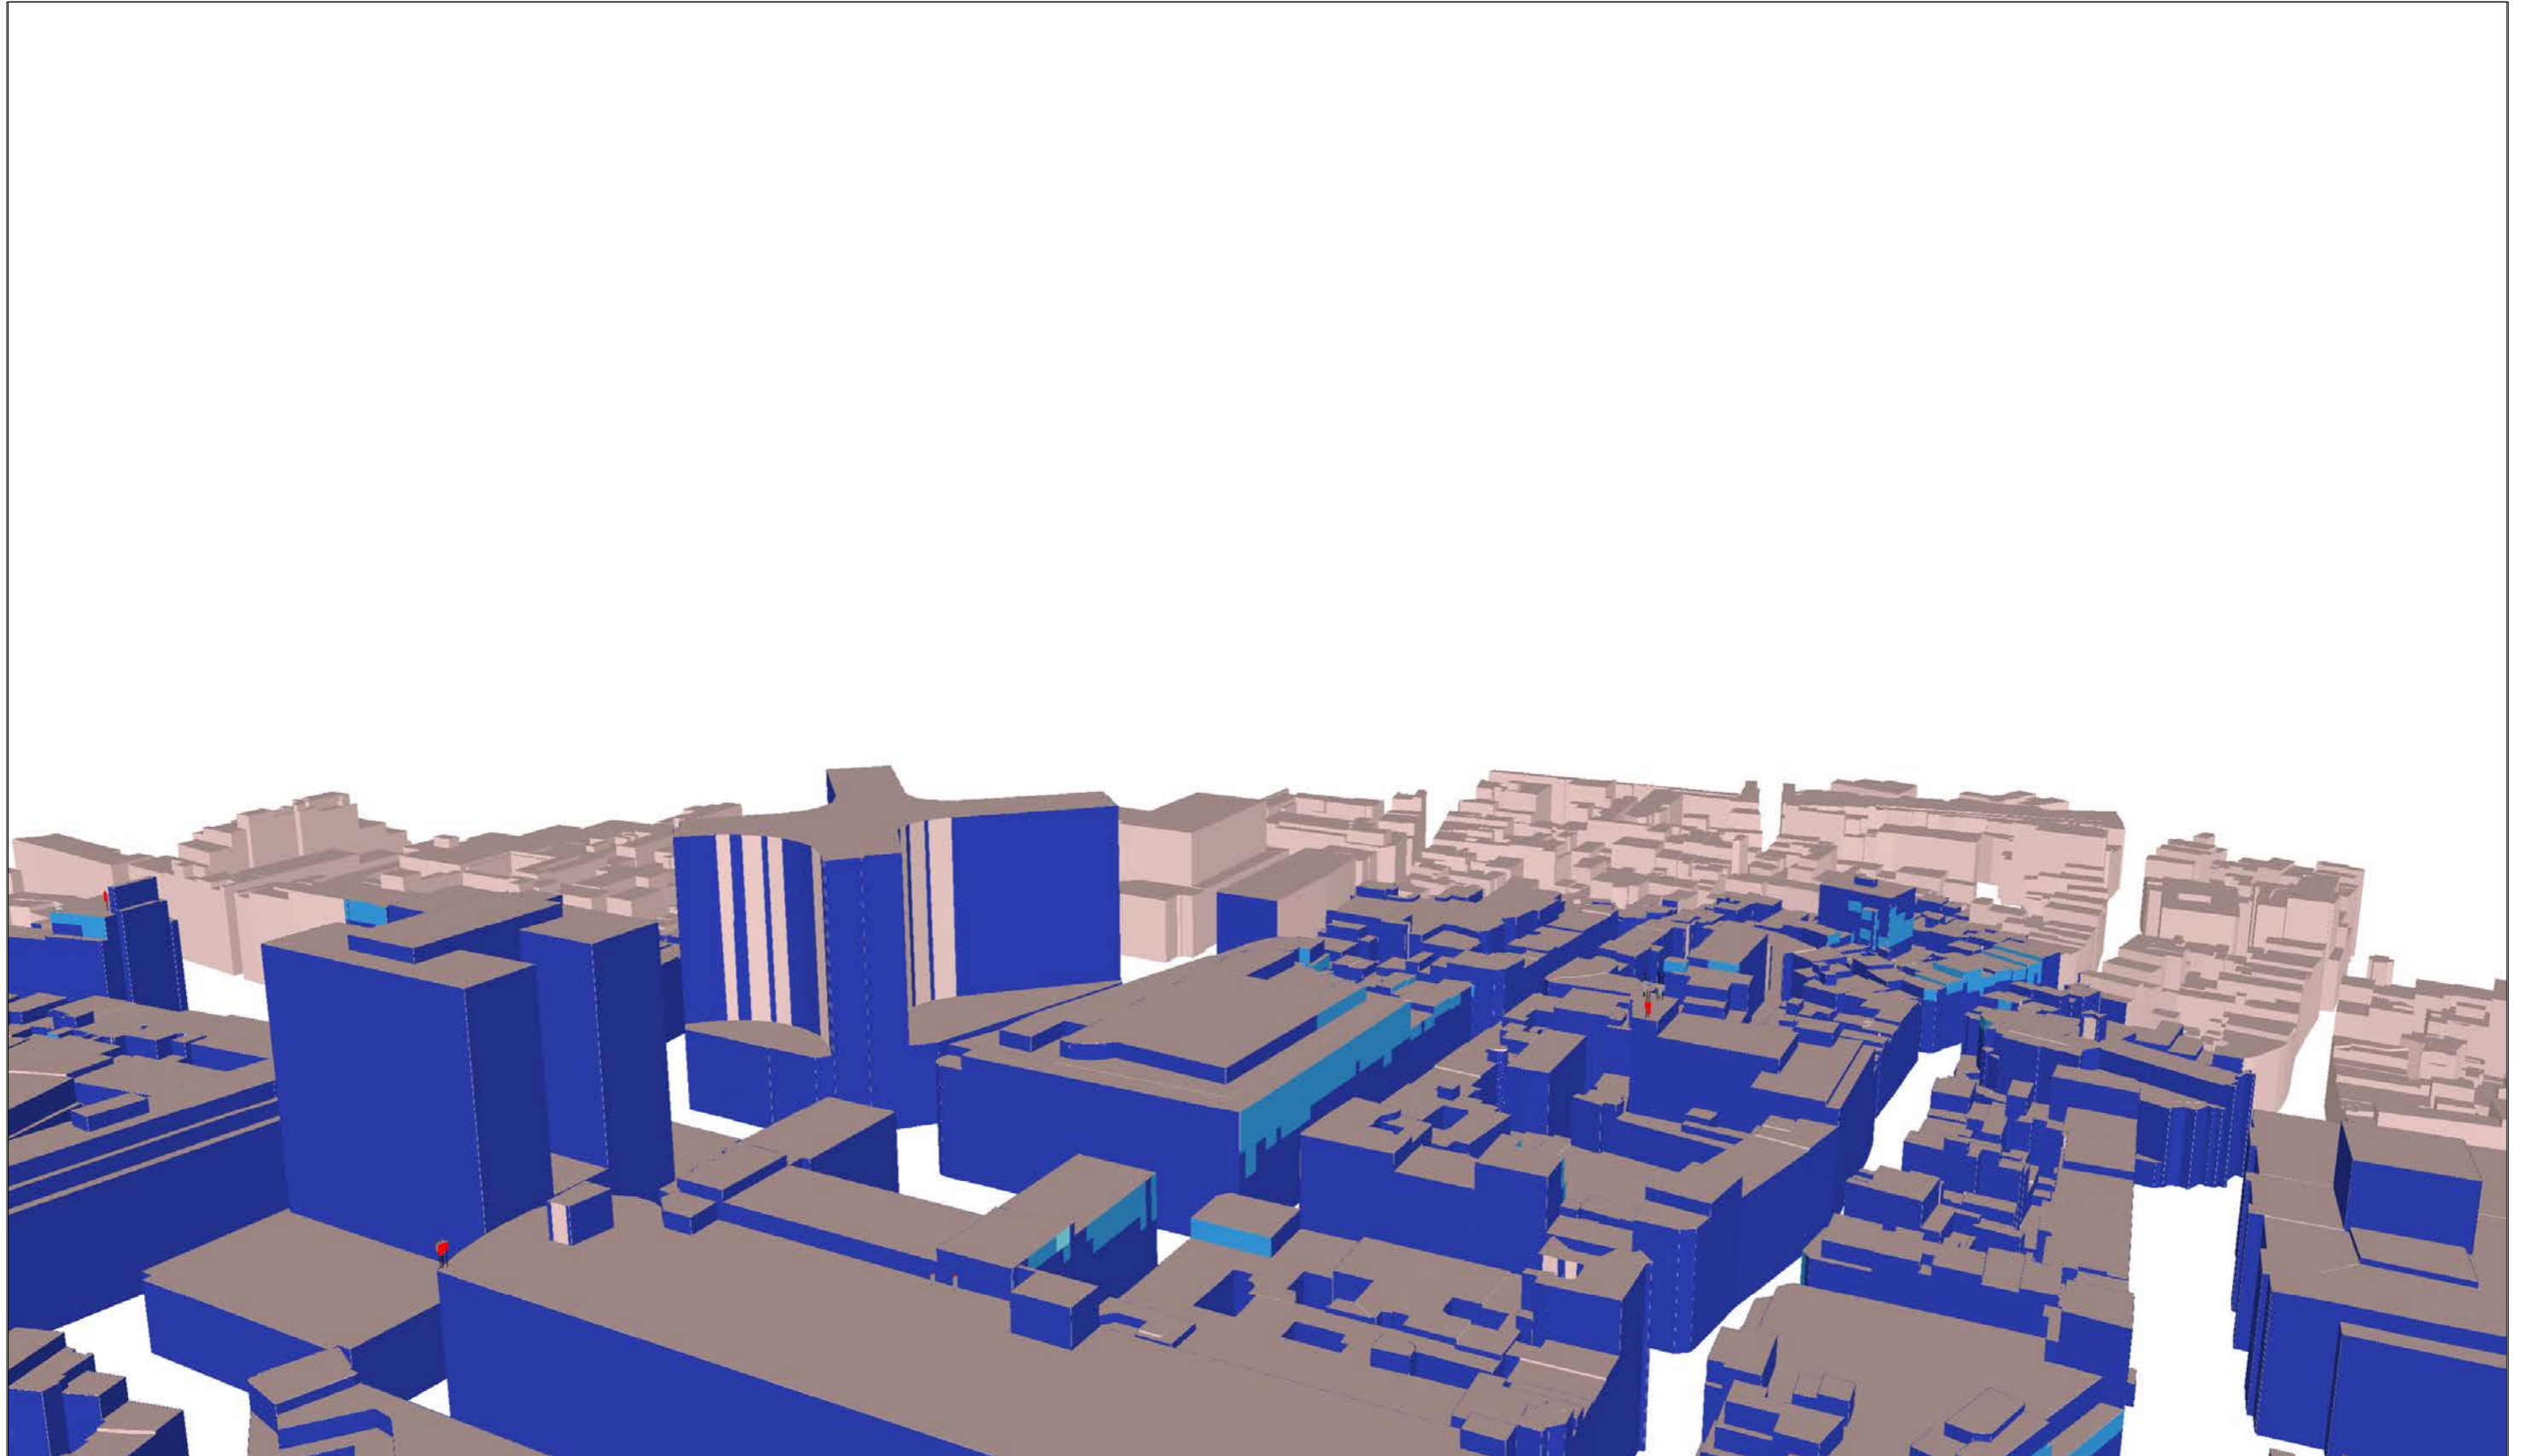

Légende des simulations

V/m équivalent 900 MHz

- 0 à 1.5
- 1.5 à 3.00
- 3.00 à 3.45
- 3.45 à 4.25
- 4.25 à 6.00
- > 6.00

Quota de l'opérateur

33 %

Lieu d'exploitation

Code site	BX3087C
Adresse	Rue de la vierge noire,58
Commune & CP	Bruxelles, 1000

Référence des antennes émettrices concernées par le demande de PE

BX30870	BX30876	
BX30871	BX30877	
BX30872	BX30878	
BX30873	BX30879	
BX30874		
BX30875		

N° et type de plan

08 Simulation
façades intérieure -
Norme Globale
(Vue 2)


Echelle

/

Date

20/07/2016

SIMULATION INTERIEURE

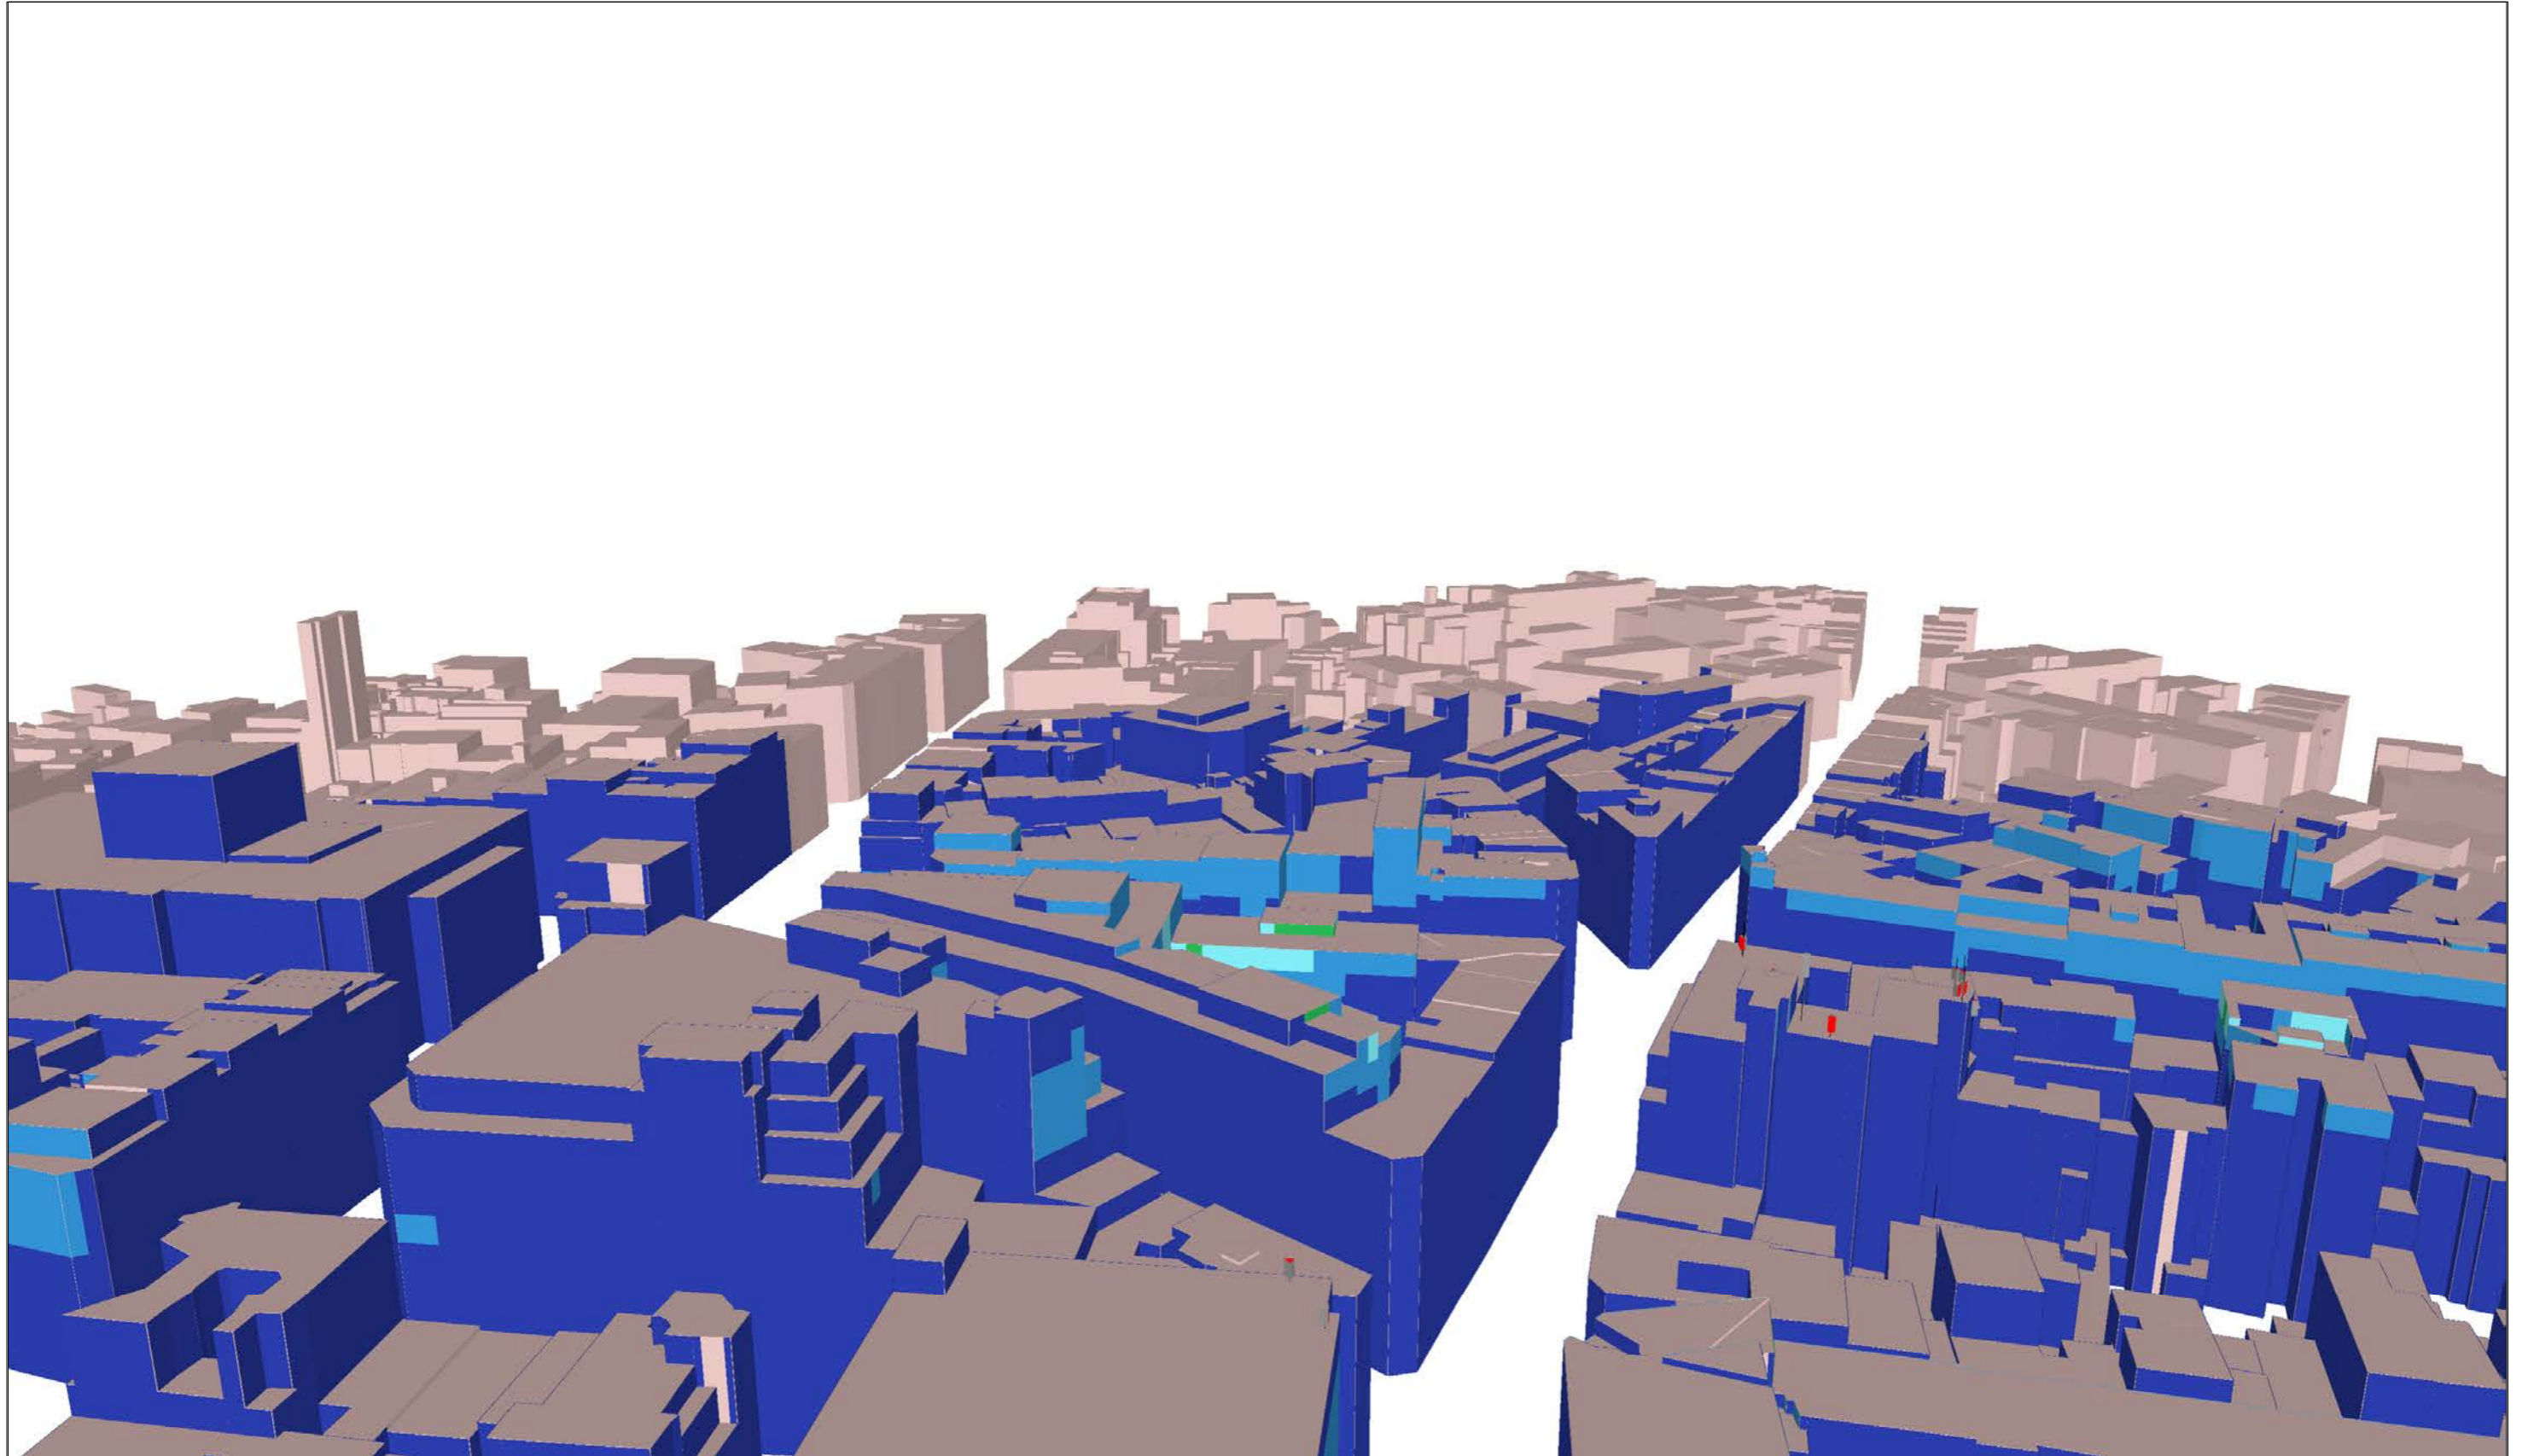

Légende des simulations

V/m équivalent 900 MHz

- 0 à 1.5
- 1.5 à 3.00
- 3.00 à 3.45
- 3.45 à 4.25
- 4.25 à 6.00
- > 6.00

Quota de l'opérateur

33 %

Lieu d'exploitation

Code site	BX3087C
Adresse	Rue de la vierge noire,58
Commune & CP	Bruxelles, 1000

Référence des antennes émettrices concernées par le demande de PE

BX30870	BX30876	
BX30871	BX30877	
BX30872	BX30878	
BX30873	BX30879	
BX30874		
BX30875		

N° et type de plan

09 Simulation
façades intérieure -
Norme Globale
(Vue 3)


Echelle

/

Date

20/07/2016

SIMULATION INTERIEURE

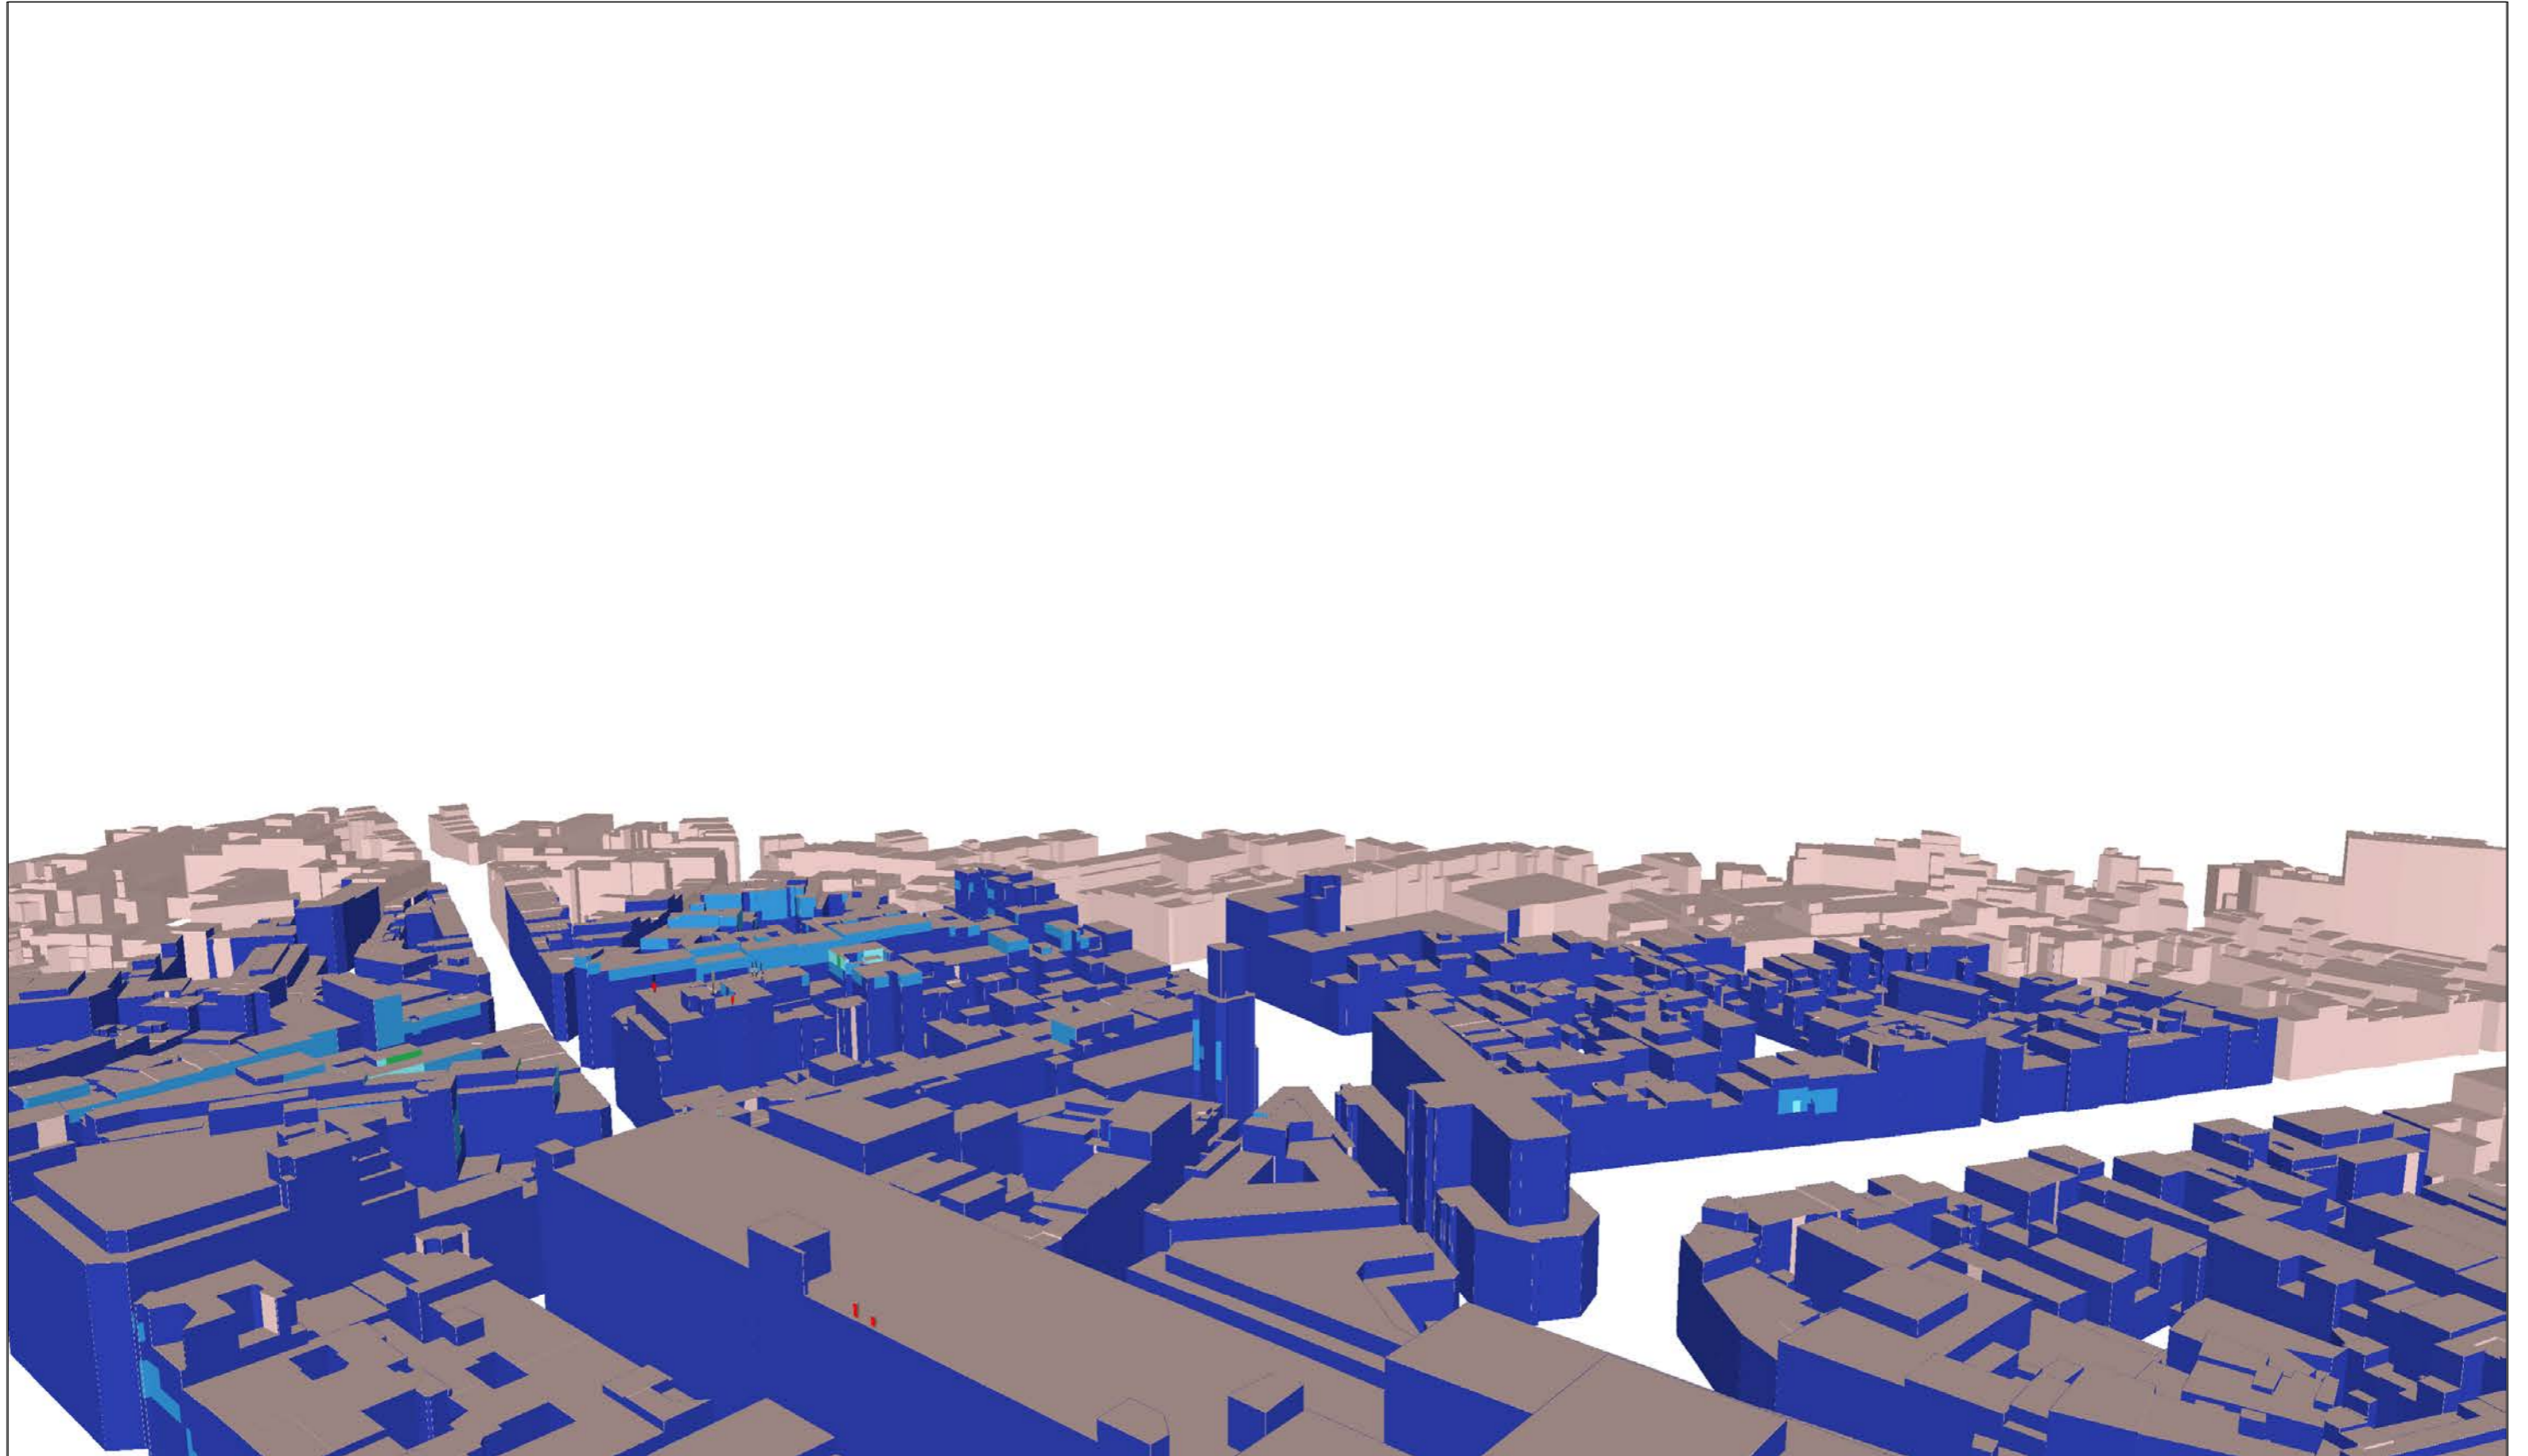

Légende des simulations

V/m équivalent 900 MHz

- 0 à 1.5
- 1.5 à 3.00
- 3.00 à 3.45
- 3.45 à 4.25
- 4.25 à 6.00
- > 6.00

Quota de l'opérateur

33 %

Lieu d'exploitation

Code site	BX3087C
Adresse	Rue de la vierge noire,58
Commune & CP	Bruxelles, 1000

Référence des antennes émettrices concernées par le demande de PE

BX30870	BX30876	
BX30871	BX30877	
BX30872	BX30878	
BX30873	BX30879	
BX30874		
BX30875		

N° et type de plan

09 Simulation
façades intérieure -
Norme Globale
(Vue 4)


Echelle

/

Date

20/07/2016

SIMULATION INTERIEURE

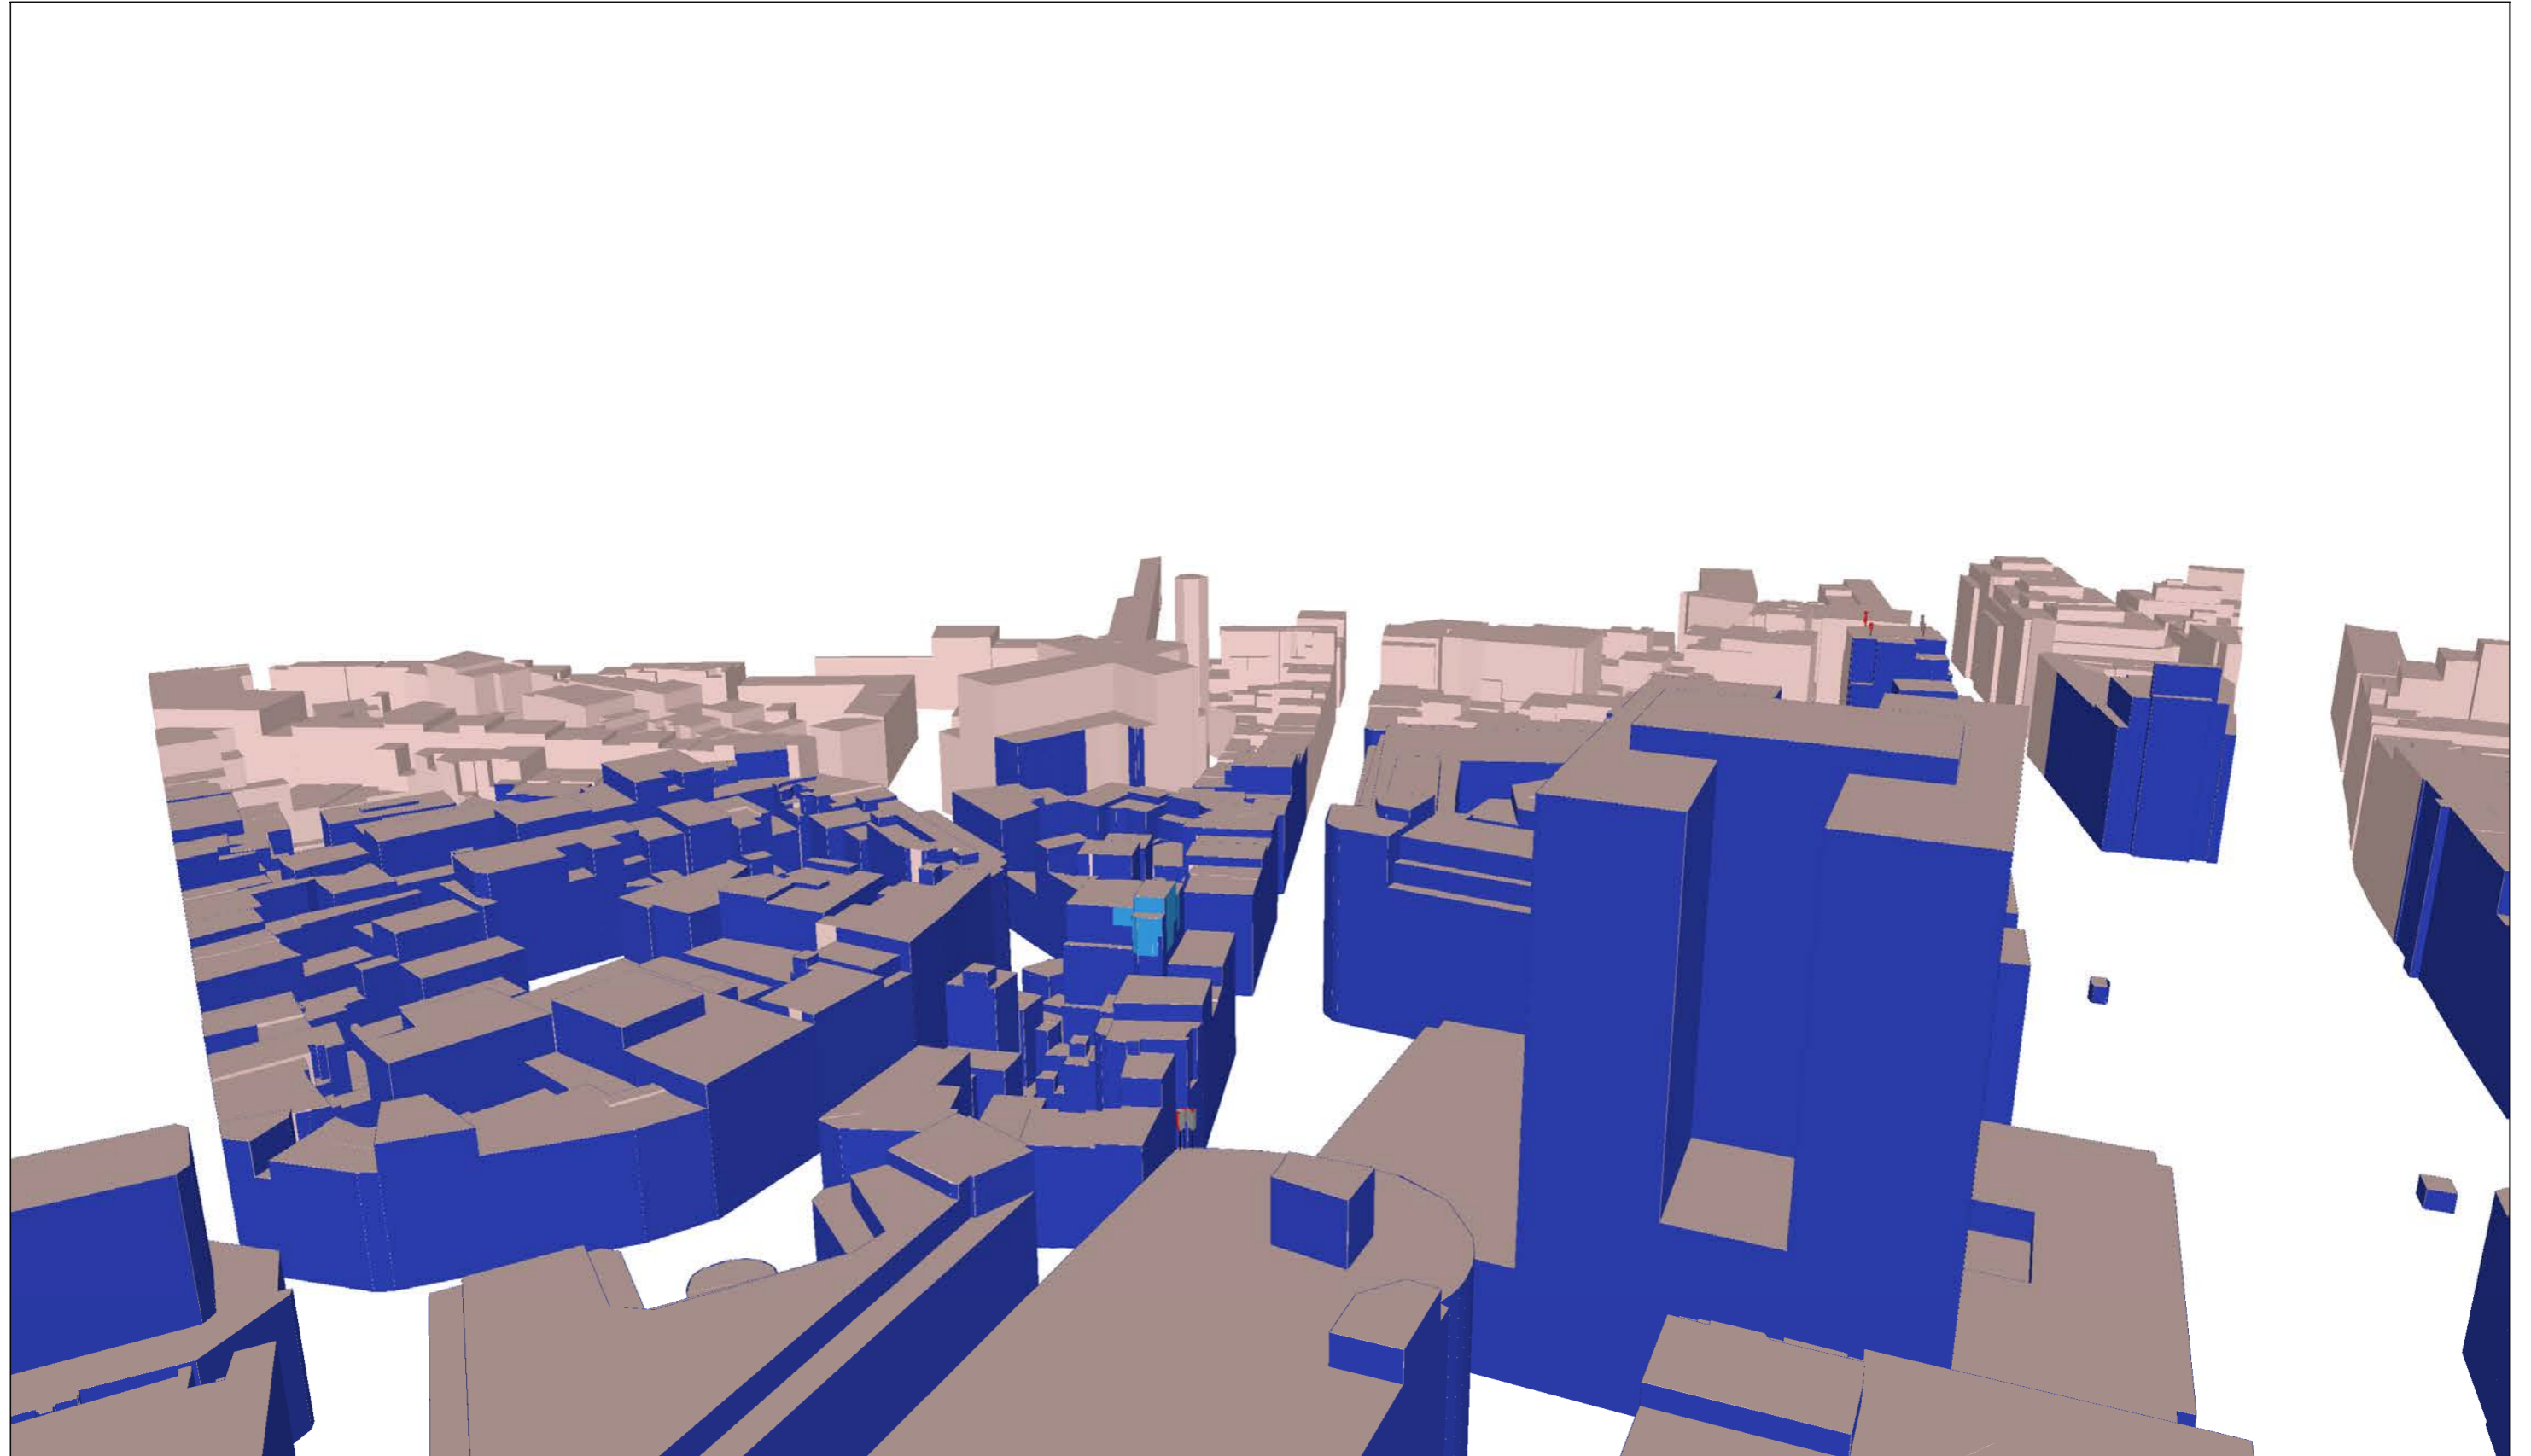

Légende des simulations V/m équivalent 900 MHz	
	0 à 1.5
	1.5 à 3.00
	3.00 à 3.45
	3.45 à 4.25
	4.25 à 6.00
	> 6.00


Quota de l'opérateur
33 %

Lieu d'exploitation	
Code site	BX3087C
Adresse	Rue de la vierge noire,58
Commune & CP	Bruxelles, 1000

Référence des antennes émettrices concernées par le demande de PE		
BX30870	BX30876	
BX30871	BX30877	
BX30872	BX30878	
BX30873	BX30879	
BX30874		
BX30875		

N° et type de plan	10 Simulation façades intérieures - Quota Opérateur (Vue 1)
Echelle	/
Date	20/07/2016

SIMULATION INTERIEURE

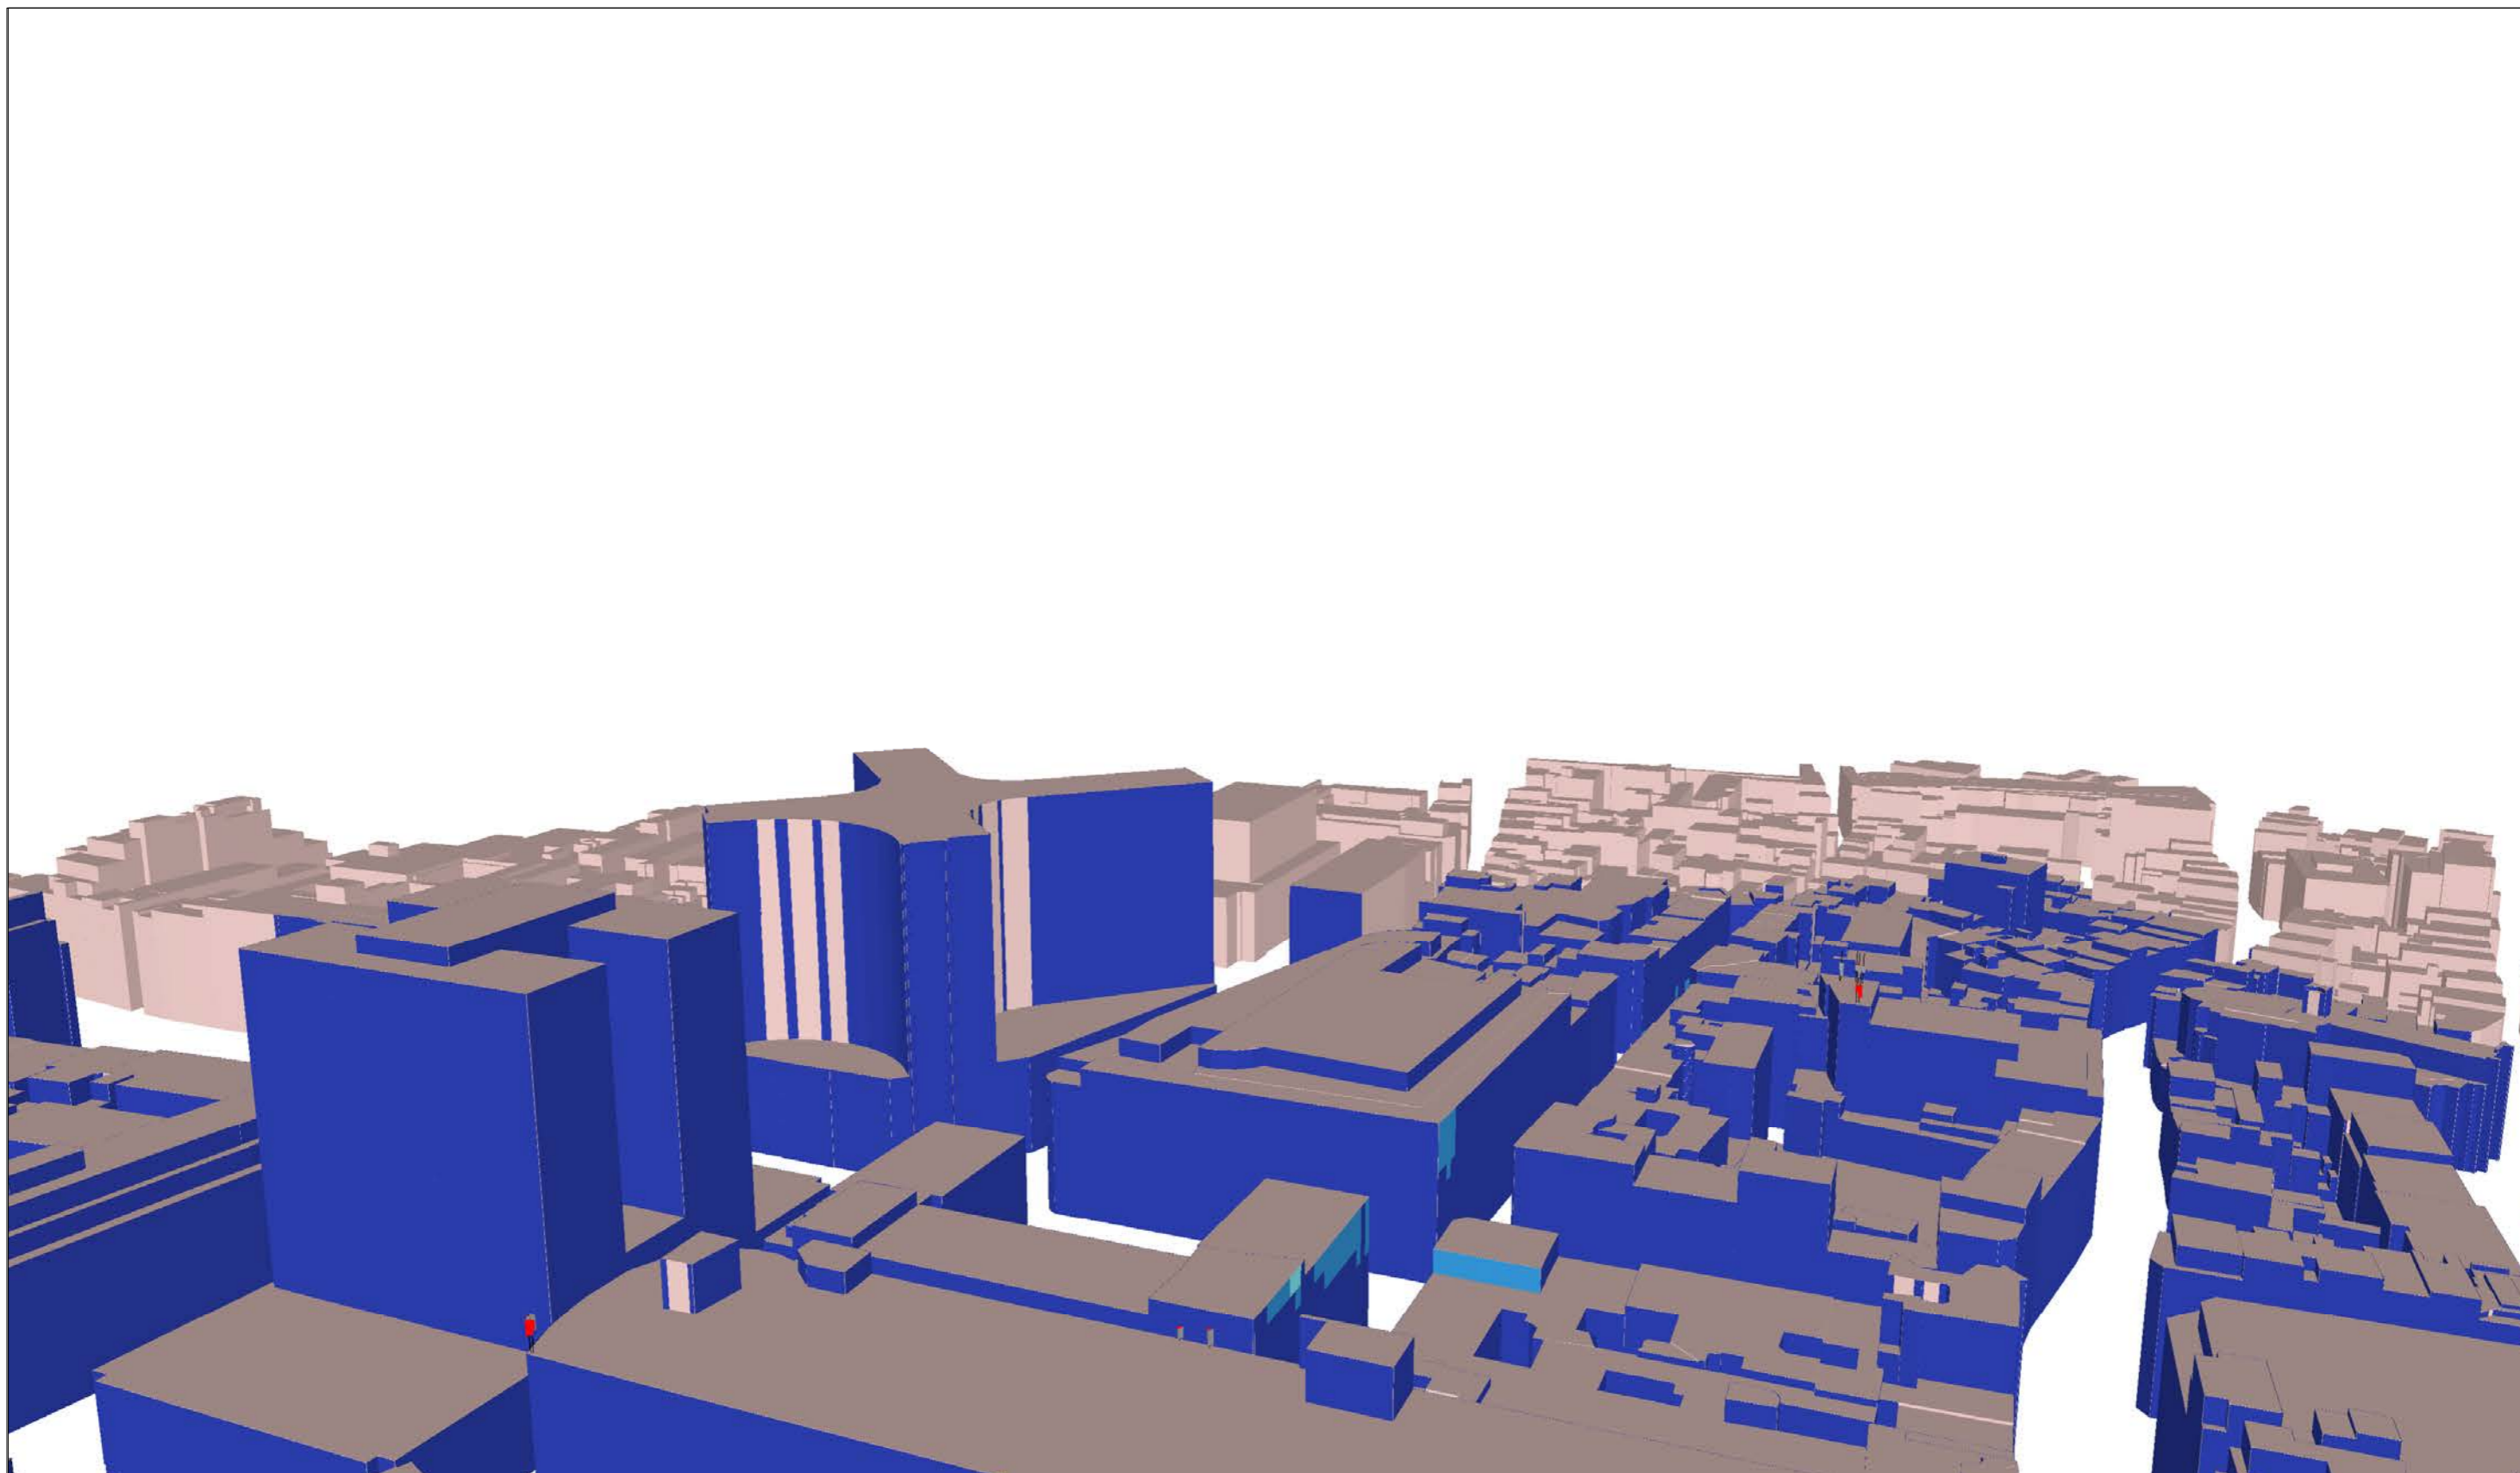

Légende des simulations V/m équivalent 900 MHz	
	0 à 1.5
	1.5 à 3.00
	3.00 à 3.45
	3.45 à 4.25
	4.25 à 6.00
	> 6.00


Quota de l'opérateur
33 %

Lieu d'exploitation	
Code site	BX3087C
Adresse	Rue de la vierge noire,58
Commune & CP	Bruxelles, 1000

Référence des antennes émettrices concernées par le demande de PE		
BX30870	BX30876	
BX30871	BX30877	
BX30872	BX30878	
BX30873	BX30879	
BX30874		
BX30875		

N° et type de plan	11 Simulation façades intérieures - Quota Opérateur (Vue 2)
Echelle	/
Date	20/07/2016

SIMULATION INTERIEURE

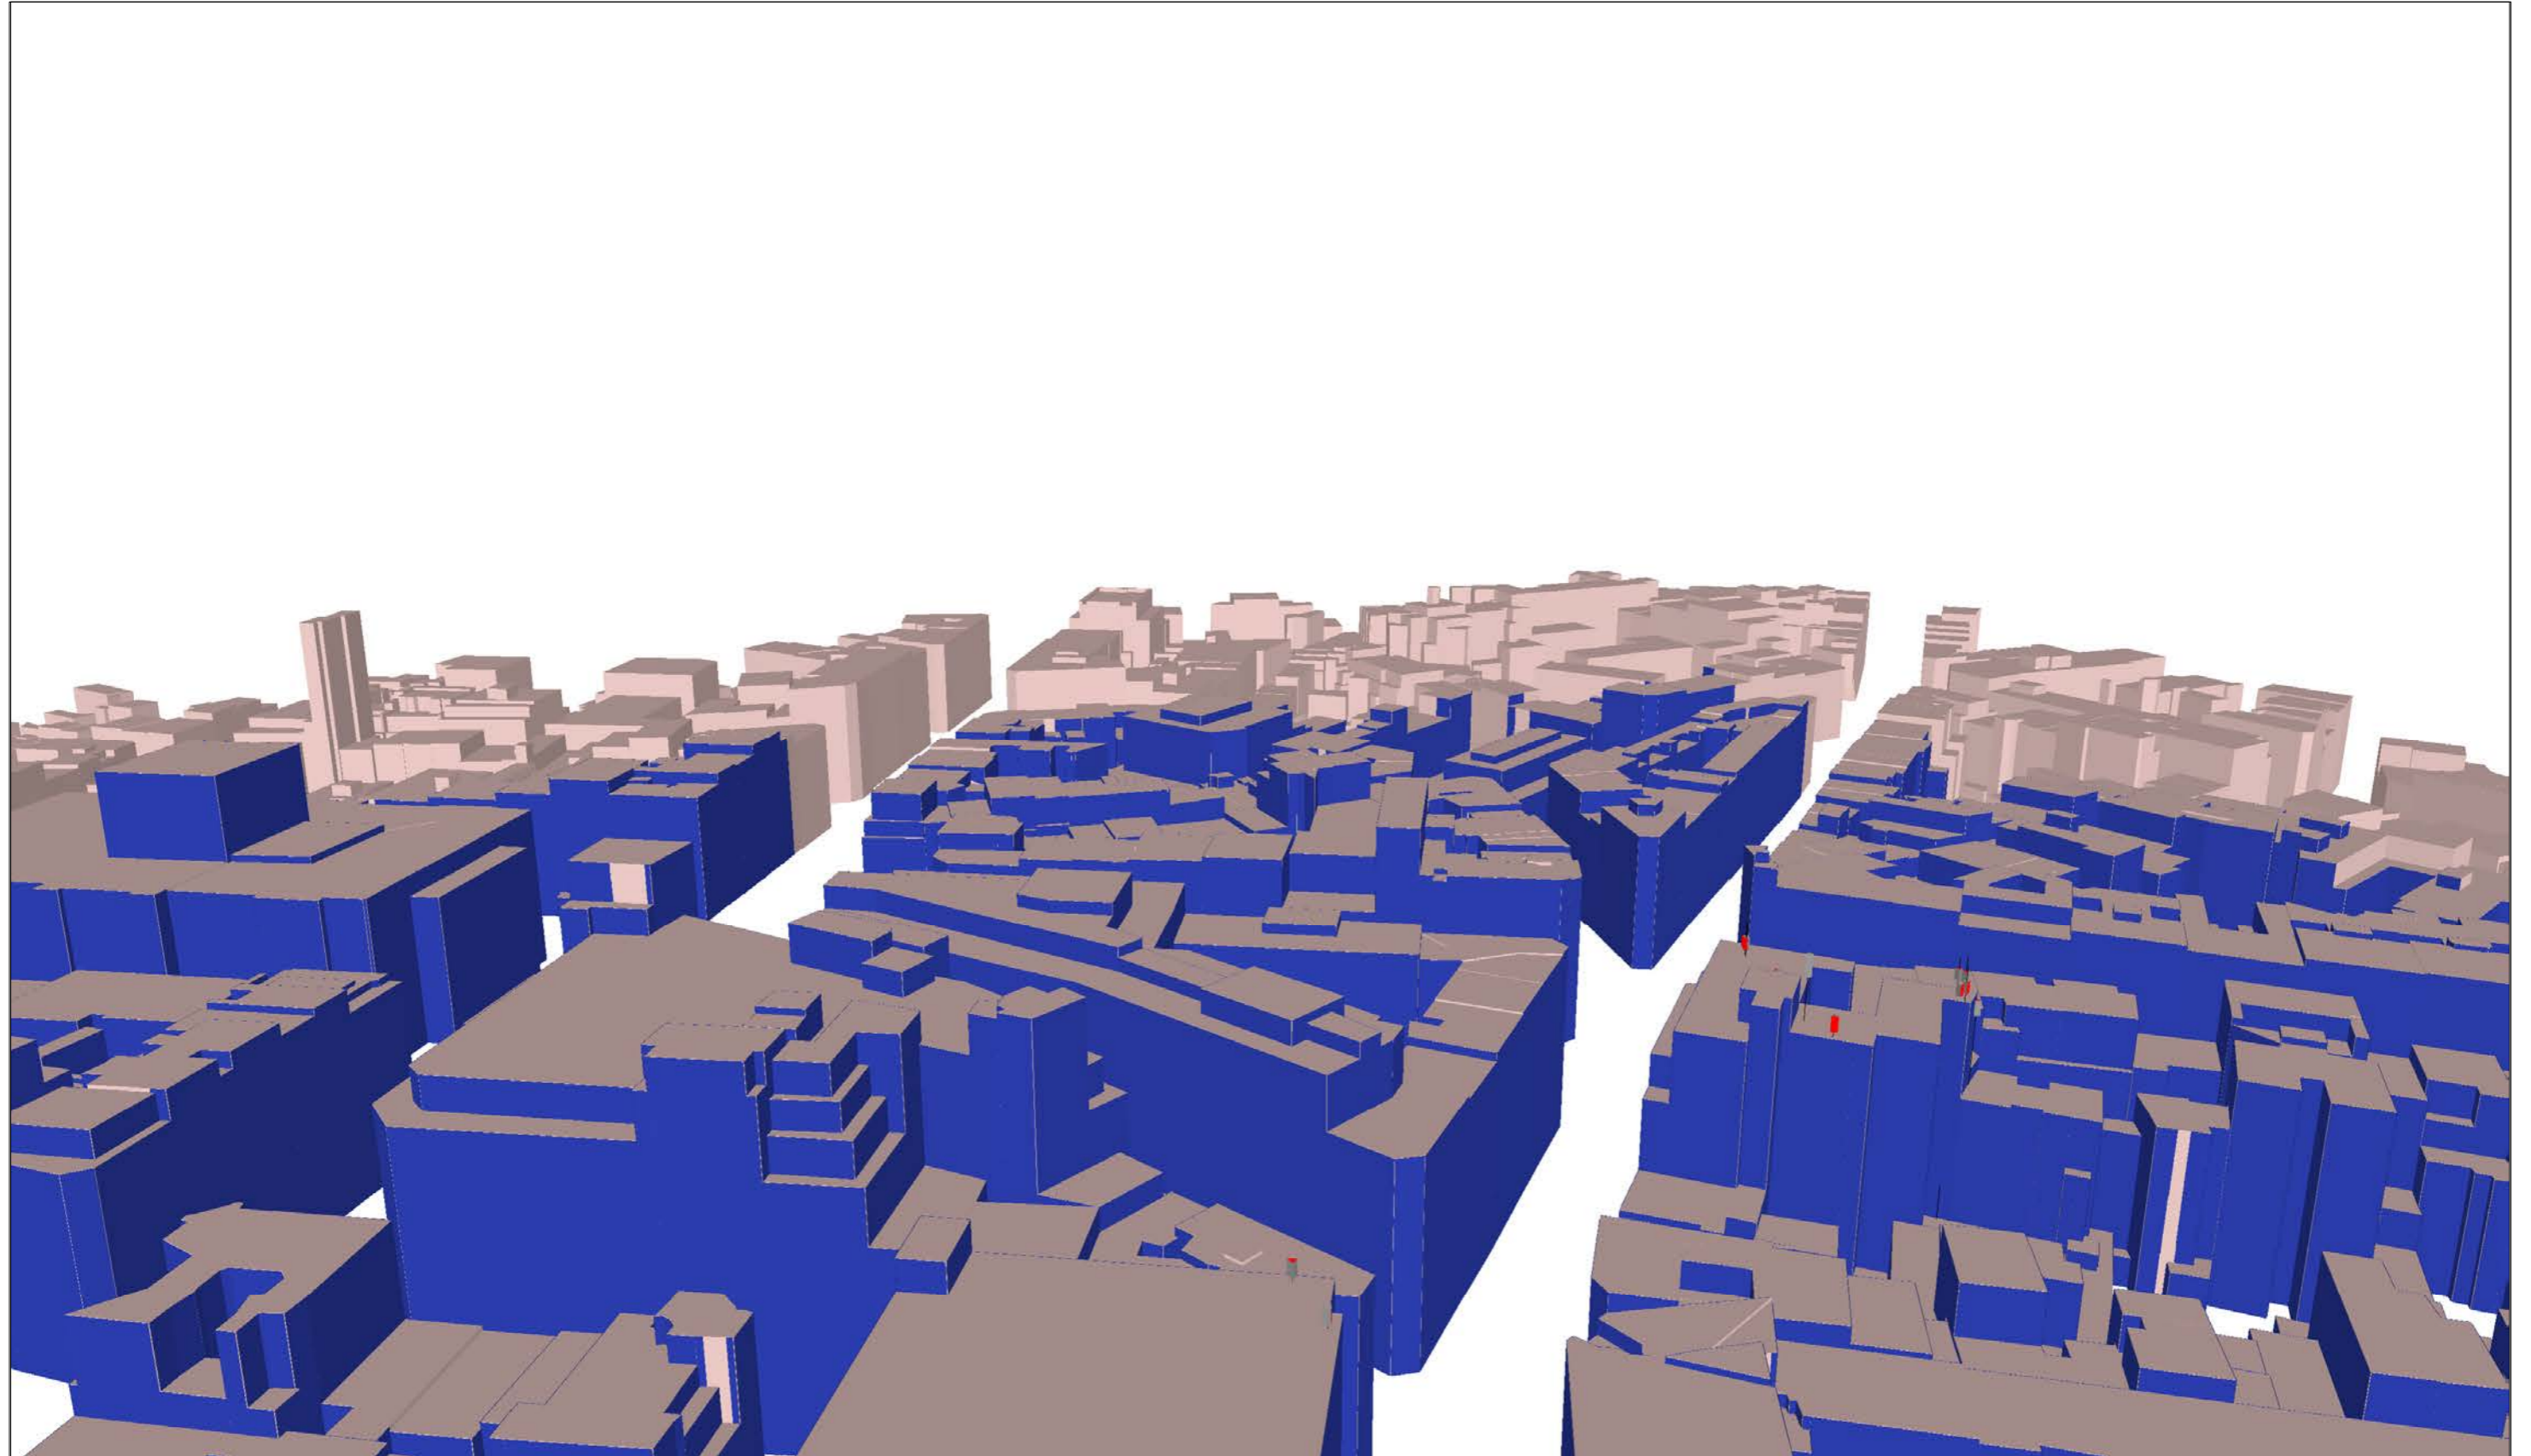

Légende des simulations V/m équivalent 900 MHz	
	0 à 1.5
	1.5 à 3.00
	3.00 à 3.45
	3.45 à 4.25
	4.25 à 6.00
	> 6.00


Quota de l'opérateur
33 %

Lieu d'exploitation	
Code site	BX3087C
Adresse	Rue de la vierge noire,58
Commune & CP	Bruxelles, 1000

Référence des antennes émettrices concernées par le demande de PE		
BX30870	BX30876	
BX30871	BX30877	
BX30872	BX30878	
BX30873	BX30879	
BX30874		
BX30875		

N° et type de plan	12 Simulation façades intérieures - Quota Opérateur (Vue 3)
Echelle	
Date	20/07/2016

SIMULATION INTERIEURE

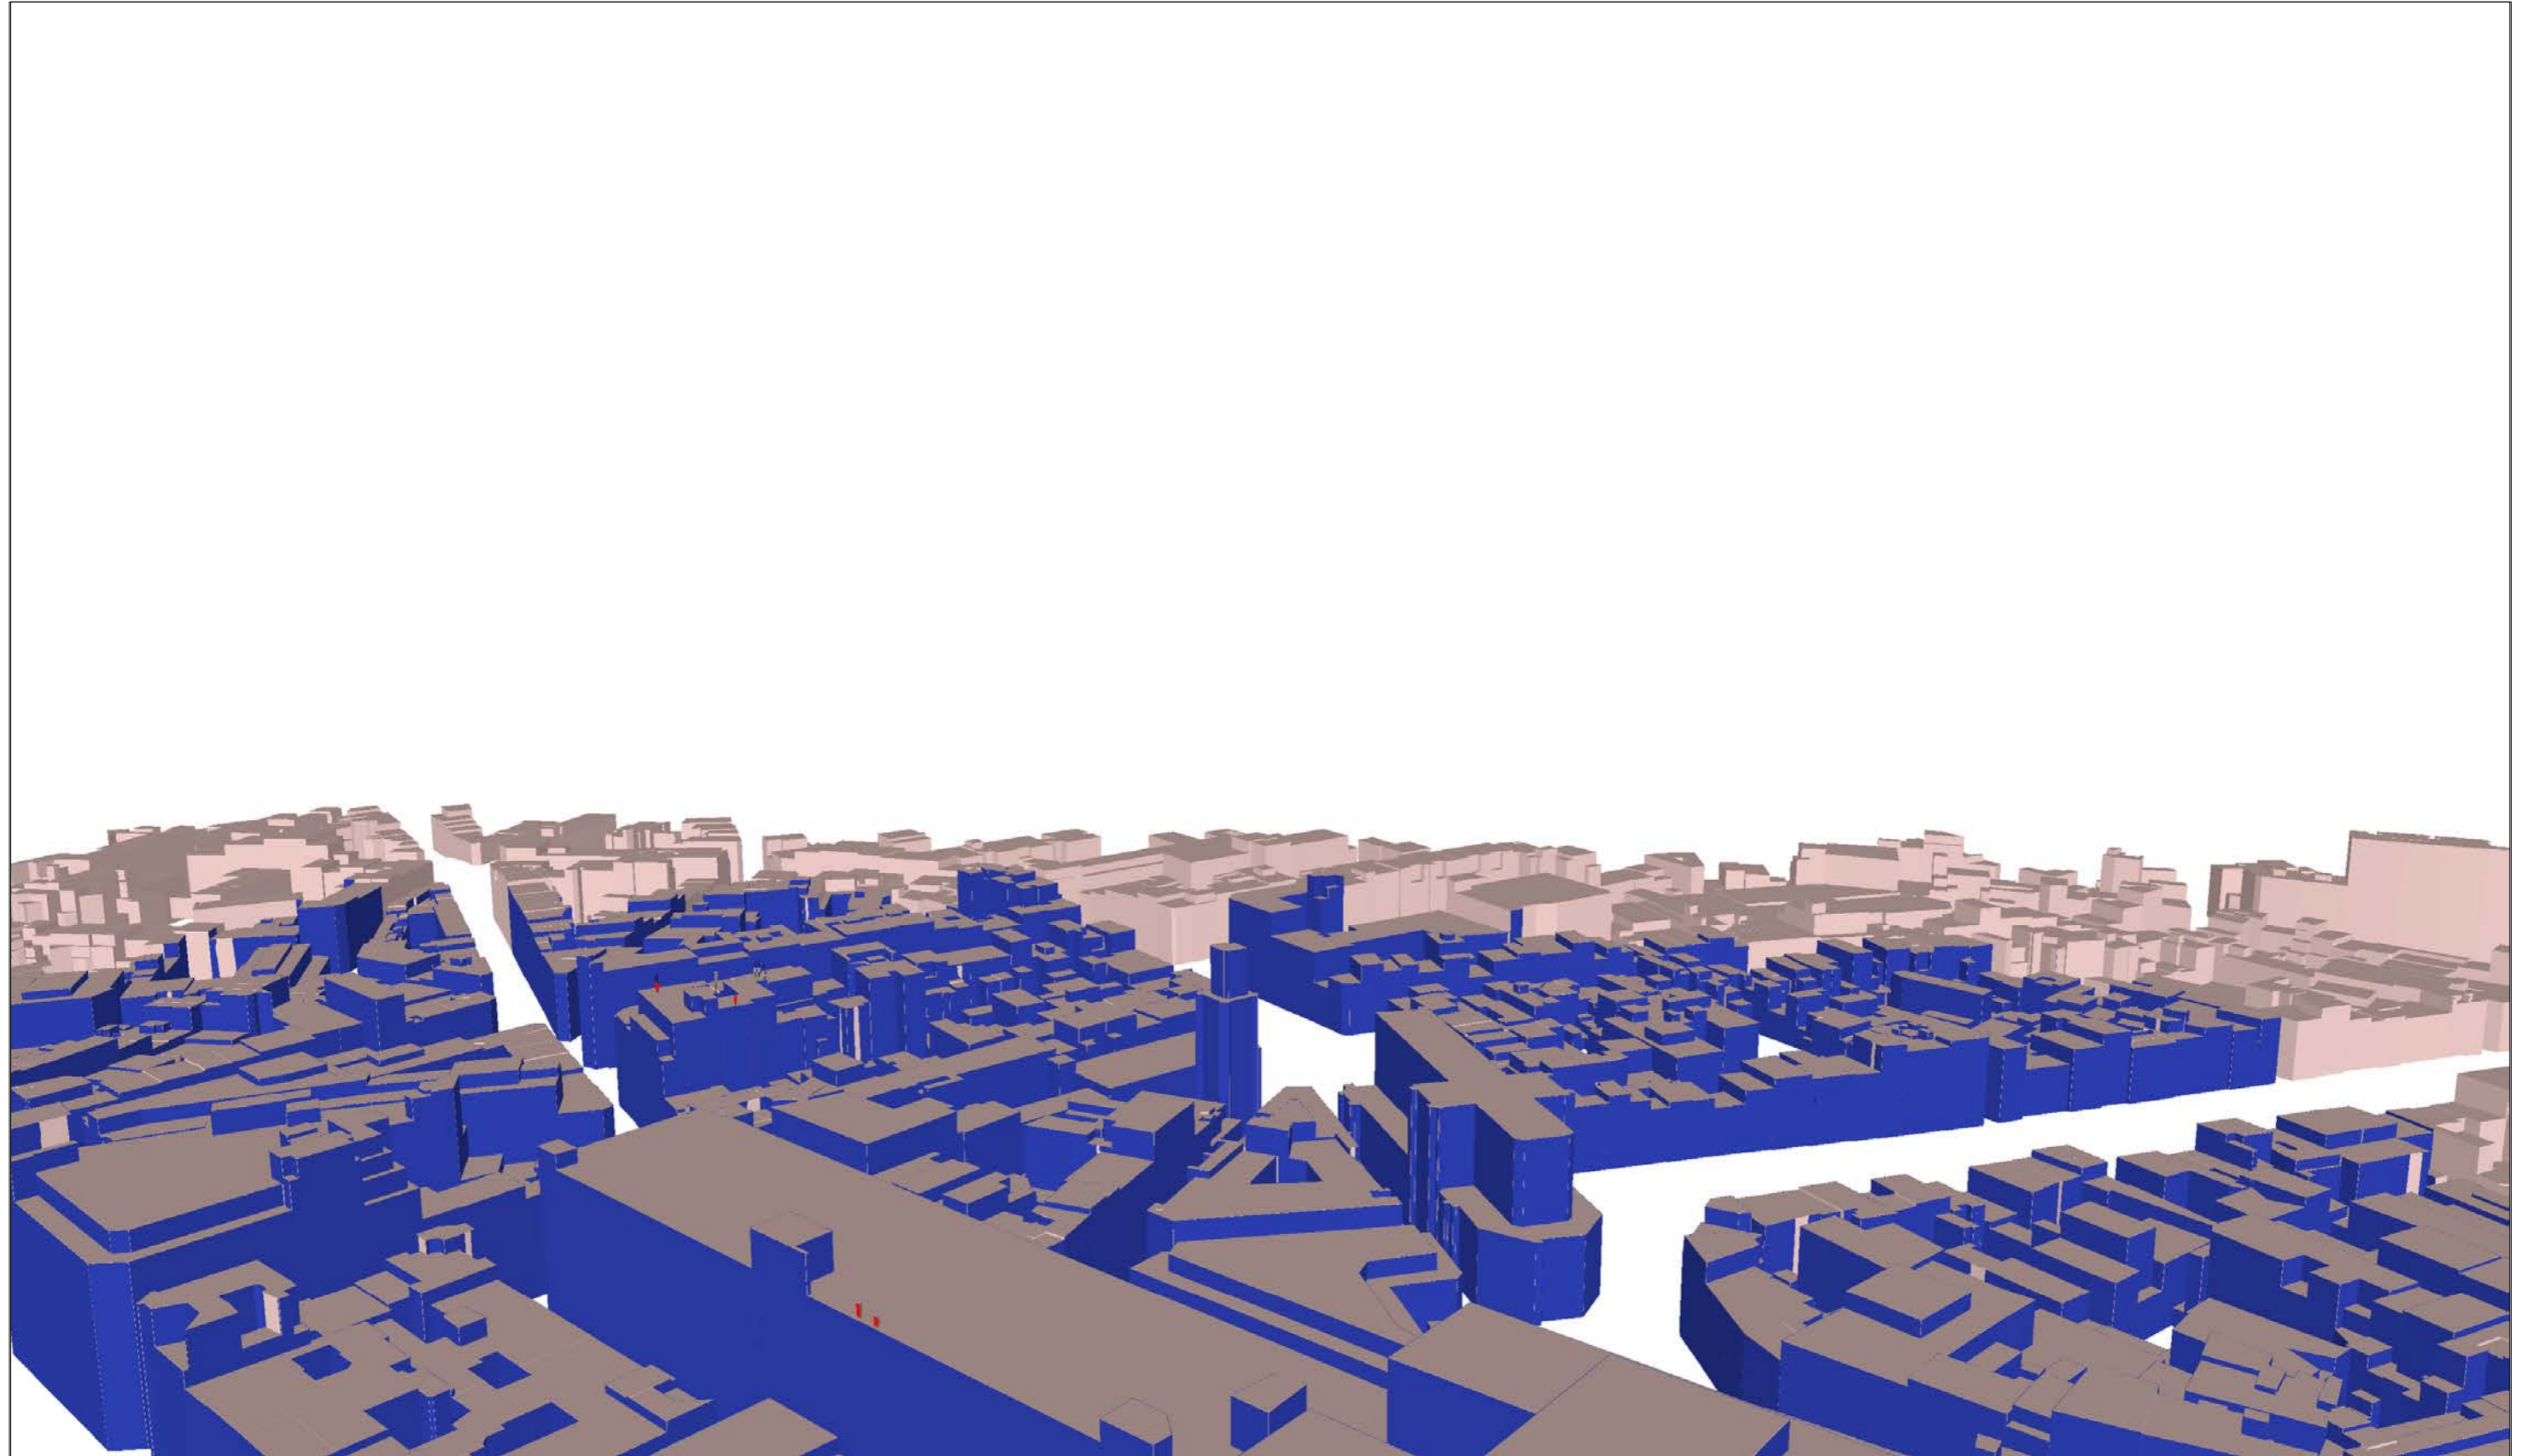

Légende des simulations V/m équivalent 900 MHz	
	0 à 1.5
	1.5 à 3.00
	3.00 à 3.45
	3.45 à 4.25
	4.25 à 6.00
	> 6.00

Quota de l'opérateur
33 %

Lieu d'exploitation	
Code site	BX3087C
Adresse	Rue de la vierge noire,58
Commune & CP	Bruxelles, 1000

Référence des antennes émettrices concernées par le demande de PE		
BX30870	BX30876	
BX30871	BX30877	
BX30872	BX30878	
BX30873	BX30879	
BX30874		
BX30875		

N° et type de plan	12 Simulation façades intérieures - Quota Opérateur (Vue 4)
Echelle	
Date	20/07/2016

SIMULATION EXTERIEURE (vérification balcon et terrasse)



Légende des simulations V/m équivalent 900 MHz	
■	0 à 1.5
■	1.5 à 3.00
■	3.00 à 3.45
■	3.45 à 4.25
■	4.25 à 6.00
■	> 6.00

Quota de l'opérateur
33 %

Lieu d'exploitation	
Code site	BX3087C
Adresse	Rue de la vierge noire,58
Commune & CP	Bruxelles, 1000

Référence des antennes émettrices concernées par le demande de PE		
BX30870	BX30876	
BX30871	BX30877	
BX30872	BX30878	
BX30873	BX30879	
BX30874		
BX30875		

N° et type de plan	13 Simulation horizontale extérieure - Norme Globale (1/4)
Echelle	
Date	20/07/2016

SIMULATION EXTERIEURE (vérification balcon et terrasse)



Légende des simulations V/m équivalent 900 MHz	
■	0 à 1.5
■	1.5 à 3.00
■	3.00 à 3.45
■	3.45 à 4.25
■	4.25 à 6.00
■	> 6.00

Quota de l'opérateur
33 %

Lieu d'exploitation	
Code site	BX3087C
Adresse	Rue de la vierge noire,58
Commune & CP	Bruxelles, 1000

Référence des antennes émettrices concernées par le demande de PE		
BX30870	BX30876	
BX30871	BX30877	
BX30872	BX30878	
BX30873	BX30879	
BX30874		
BX30875		

N° et type de plan	16 Simulation horizontale extérieure - Norme Globale (4/4)
Echelle	
Date	13/09/2016

SIMULATION EXTERIEURE (vérification balcon et terrasse)



Légende des simulations V/m équivalent 900 MHz	
	0 à 1.5
	1.5 à 3.00
	3.00 à 3.45
	3.45 à 4.25
	4.25 à 6.00
	> 6.00

Quota de l'opérateur
33 %

Lieu d'exploitation	
Code site	BX3087C
Adresse	Rue de la vierge noire,58
Commune & CP	Bruxelles, 1000

Référence des antennes émettrices concernées par le demande de PE		
BX30870	BX30876	
BX30871	BX30877	
BX30872	BX30878	
BX30873	BX30879	
BX30874		
BX30875		

N° et type de plan	18 Simulation horizontale extérieure - Quota Opérateur (2/4)
Echelle	
Date	20/07/2016

SIMULATION EXTERIEURE (vérification balcon et terrasse)



Légende des simulations V/m équivalent 900 MHz	
	0 à 1.5
	1.5 à 3.00
	3.00 à 3.45
	3.45 à 4.25
	4.25 à 6.00
	> 6.00

Quota de l'opérateur
33 %

Lieu d'exploitation	
Code site	BX3087C
Adresse	Rue de la vierge noire,58
Commune & CP	Bruxelles, 1000

Référence des antennes émettrices concernées par le demande de PE		
BX30870	BX30876	
BX30871	BX30877	
BX30872	BX30878	
BX30873	BX30879	
BX30874		
BX30875		

N° et type de plan	19 Simulation horizontale extérieure - Quota Opérateur (3/4)
Echelle	
Date	20/07/2016

SIMULATION EXTERIEURE (vérification balcon et terrasse)



Légende des simulations V/m équivalent 900 MHz	
	0 à 1.5
	1.5 à 3.00
	3.00 à 3.45
	3.45 à 4.25
	4.25 à 6.00
	> 6.00


Quota de l'opérateur
33 %

Lieu d'exploitation	
Code site	BX3087C
Adresse	Rue de la vierge noire,58
Commune & CP	Bruxelles, 1000

Référence des antennes émettrices concernées par le demande de PE		
BX30870	BX30876	
BX30871	BX30877	
BX30872	BX30878	
BX30873	BX30879	
BX30874		
BX30875		


N° et type de plan	20 Simulation horizontale extérieure - Quota Opérateur (4/4)
Echelle	
Date	13/09/2016

SIMULATION EXTERIEURE

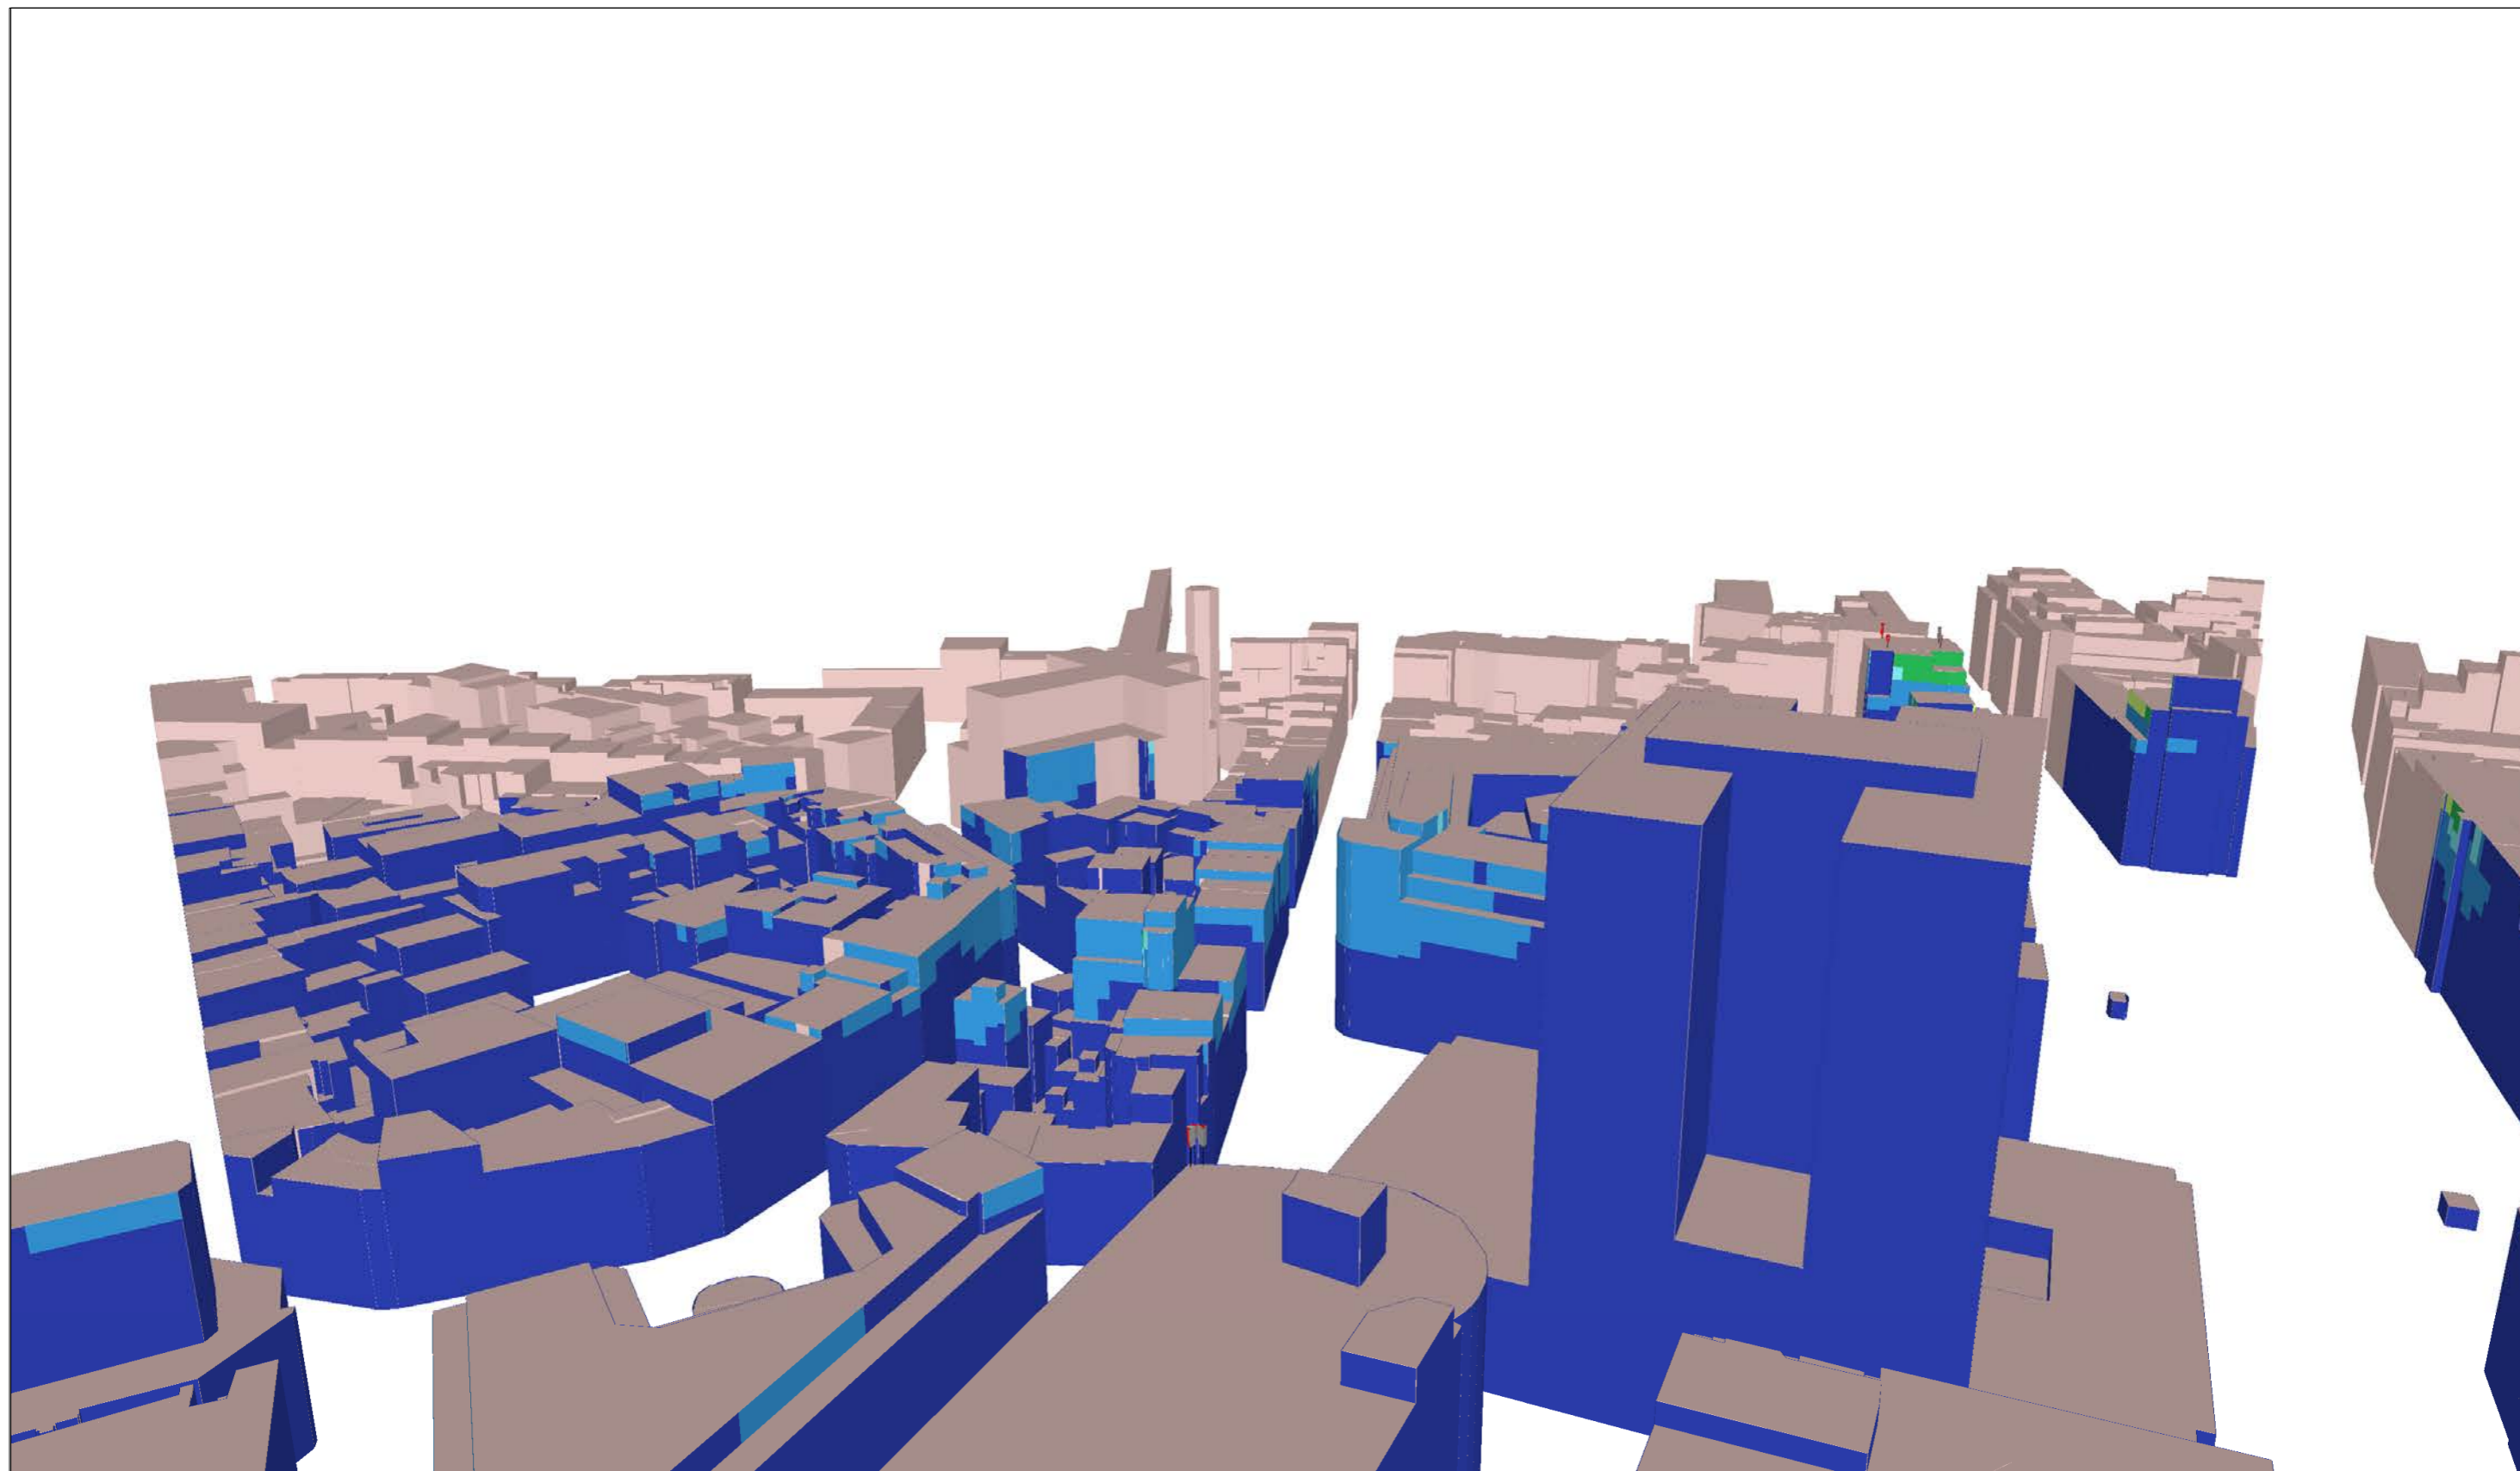

Légende des simulations V/m équivalent 900 MHz <ul style="list-style-type: none"> 0 à 1.5 1.5 à 3.00 3.00 à 3.45 3.45 à 4.25 4.25 à 6.00 > 6.00 	Quota de l'opérateur 33 %	<table border="1" style="width: 100%; border-collapse: collapse;"> <thead> <tr> <th colspan="2">Lieu d'exploitation</th> </tr> </thead> <tbody> <tr> <td style="width: 30%;">Code site</td> <td>BX3087C</td> </tr> <tr> <td>Adresse</td> <td>Rue de la vierge noire,58</td> </tr> <tr> <td>Commune & CP</td> <td>Bruxelles, 1000</td> </tr> </tbody> </table>	Lieu d'exploitation		Code site	BX3087C	Adresse	Rue de la vierge noire,58	Commune & CP	Bruxelles, 1000	<table border="1" style="width: 100%; border-collapse: collapse;"> <thead> <tr> <th colspan="3">Référence des antennes émettrices concernées par le demande de PE</th> </tr> </thead> <tbody> <tr> <td style="width: 33%;">BX30870</td> <td style="width: 33%;">BX30876</td> <td style="width: 33%;"></td> </tr> <tr> <td>BX30871</td> <td>BX30877</td> <td></td> </tr> <tr> <td>BX30872</td> <td>BX30878</td> <td></td> </tr> <tr> <td>BX30873</td> <td>BX30879</td> <td></td> </tr> <tr> <td>BX30874</td> <td></td> <td></td> </tr> <tr> <td>BX30875</td> <td></td> <td></td> </tr> </tbody> </table>	Référence des antennes émettrices concernées par le demande de PE			BX30870	BX30876		BX30871	BX30877		BX30872	BX30878		BX30873	BX30879		BX30874			BX30875			<table border="1" style="width: 100%; border-collapse: collapse;"> <tbody> <tr> <td style="width: 20%;">N° et type de plan</td> <td>21 Simulation façade extérieure - Norme Globale (Vue 1)</td> </tr> <tr> <td>Echelle</td> <td></td> </tr> <tr> <td>Date</td> <td>20/07/2016</td> </tr> </tbody> </table>	N° et type de plan	21 Simulation façade extérieure - Norme Globale (Vue 1)	Echelle		Date	20/07/2016
Lieu d'exploitation																																							
Code site	BX3087C																																						
Adresse	Rue de la vierge noire,58																																						
Commune & CP	Bruxelles, 1000																																						
Référence des antennes émettrices concernées par le demande de PE																																							
BX30870	BX30876																																						
BX30871	BX30877																																						
BX30872	BX30878																																						
BX30873	BX30879																																						
BX30874																																							
BX30875																																							
N° et type de plan	21 Simulation façade extérieure - Norme Globale (Vue 1)																																						
Echelle																																							
Date	20/07/2016																																						

SIMULATION EXTERIEURE

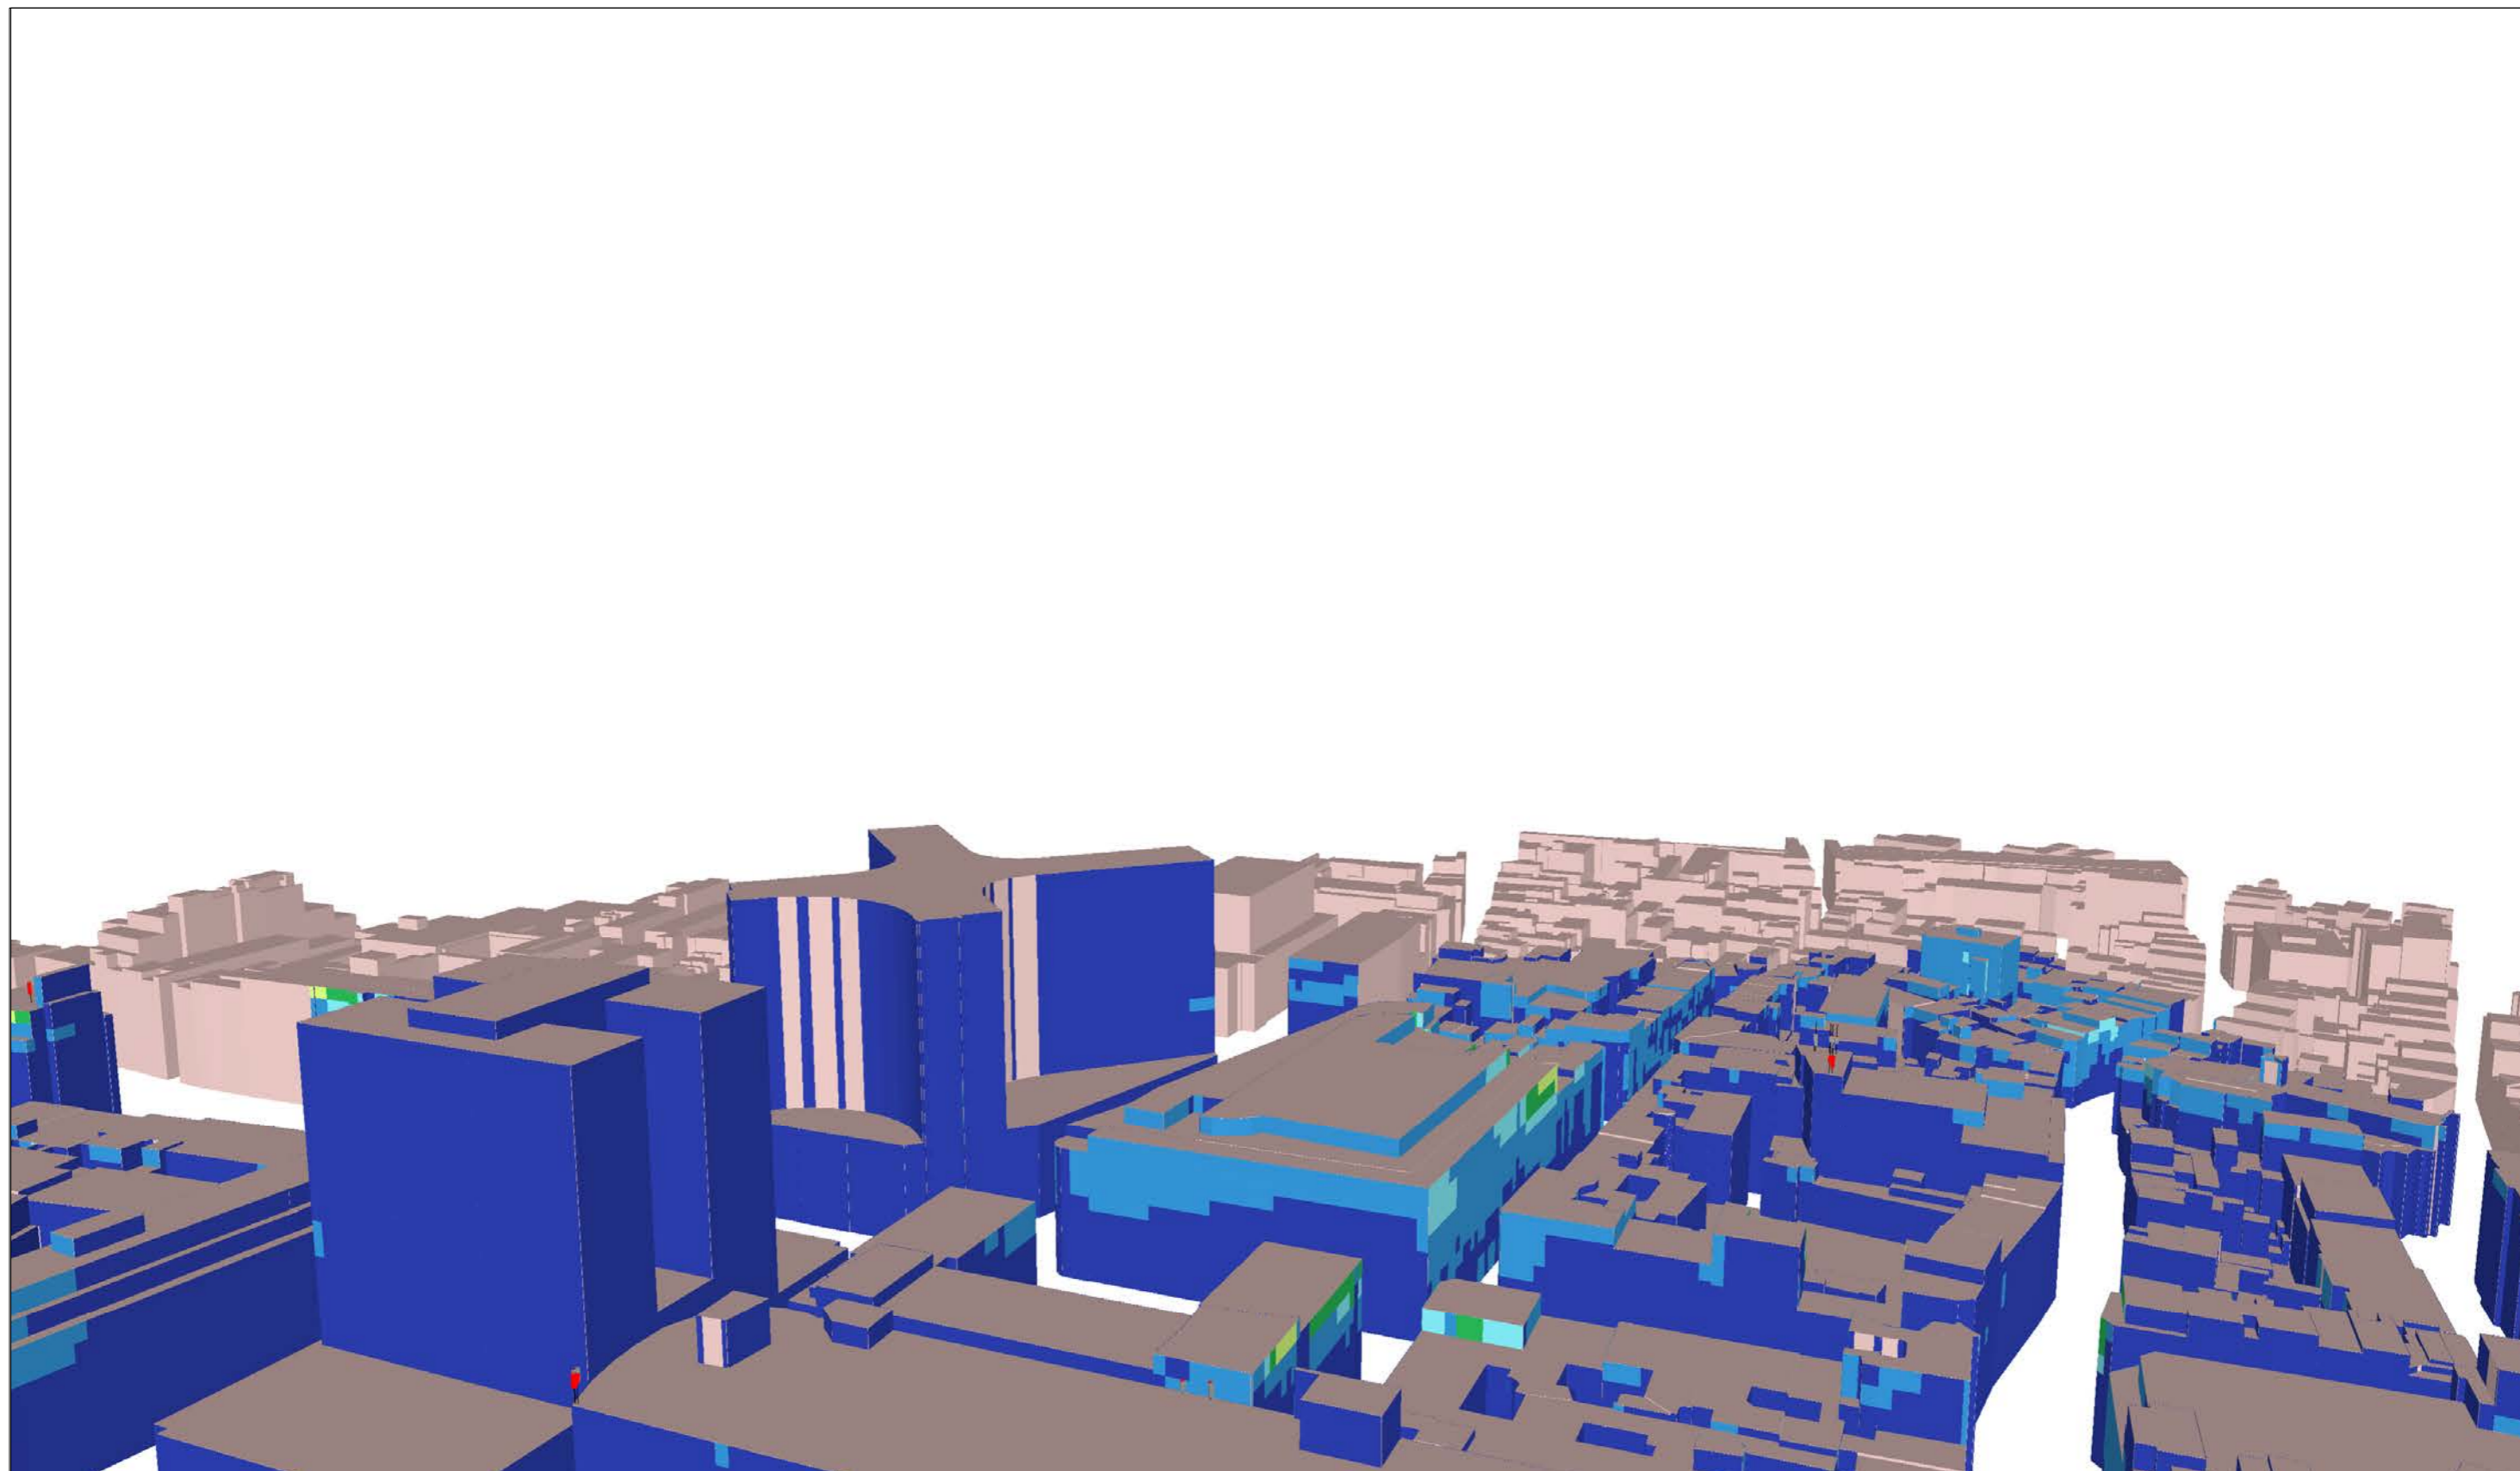

Légende des simulations V/m équivalent 900 MHz	
	0 à 1.5
	1.5 à 3.00
	3.00 à 3.45
	3.45 à 4.25
	4.25 à 6.00
	> 6.00

Quota de l'opérateur
33 %


Lieu d'exploitation	
Code site	BX3087C
Adresse	Rue de la vierge noire,58
Commune & CP	Bruxelles, 1000

Référence des antennes émettrices concernées par le demande de PE		
BX30870	BX30876	
BX30871	BX30877	
BX30872	BX30878	
BX30873	BX30879	
BX30874		
BX30875		

N° et type de plan	22 Simulation façade extérieure - Norme Globale (Vue 2)
Echelle	
Date	20/07/2016

SIMULATION EXTERIEURE

Les dépassements observés se trouvent dans des zones non accessibles au public

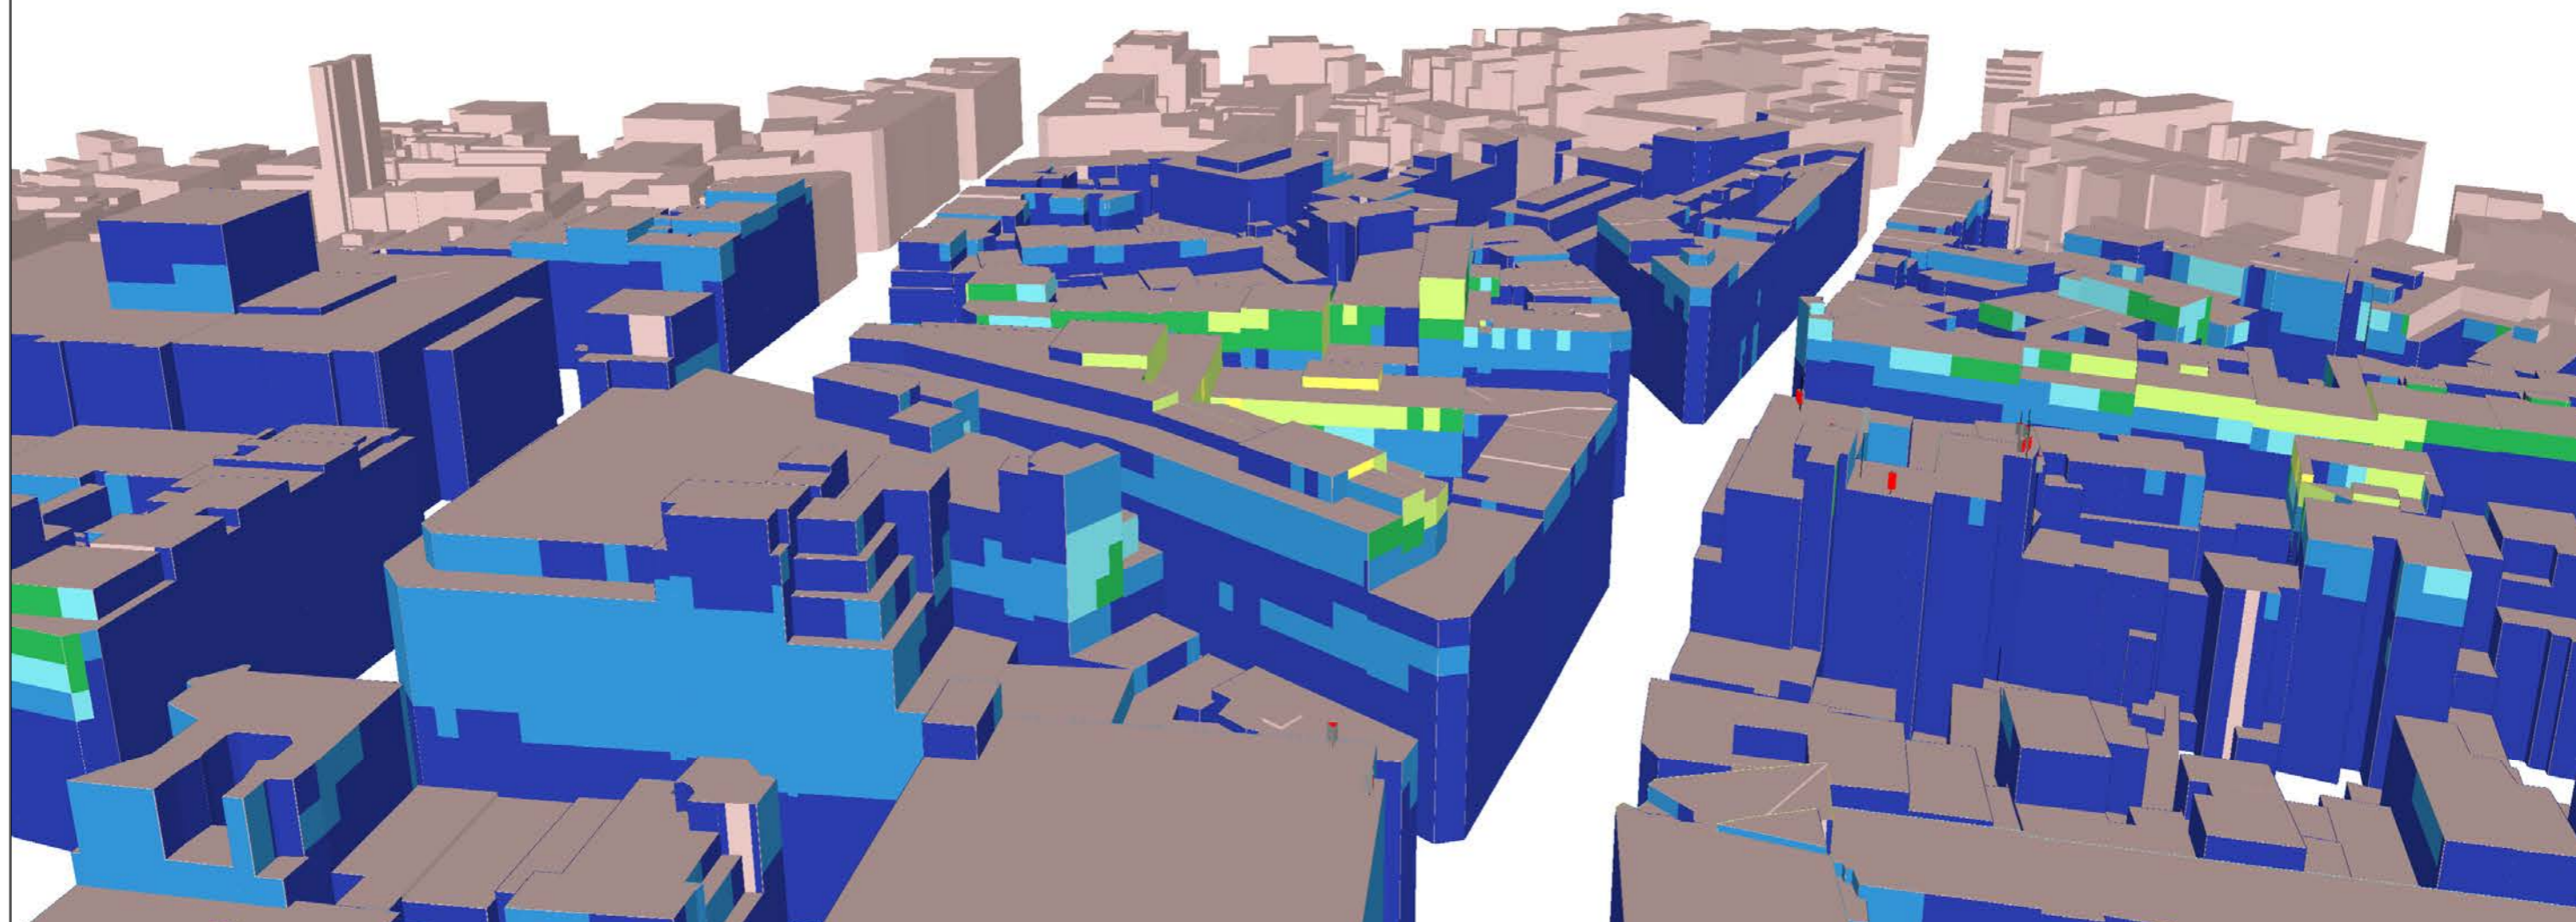

Légende des simulations

V/m équivalent 900 MHz

- 0 à 1.5
- 1.5 à 3.00
- 3.00 à 3.45
- 3.45 à 4.25
- 4.25 à 6.00
- > 6.00

Quota de l'opérateur

33 %

Lieu d'exploitation

Code site	BX3087C
Adresse	Rue de la vierge noire,58
Commune & CP	Bruxelles, 1000

Référence des antennes émettrices concernées par le demande de PE

BX30870	BX30876
BX30871	BX30877
BX30872	BX30878
BX30873	BX30879
BX30874	
BX30875	

N° et type de plan

23 Simulation façade extérieure - Norme Globale (Vue 3)


Echelle

Date

20/07/2016

SIMULATION EXTERIEURE

Les dépassements observés se trouvent dans des zones non accessibles au public

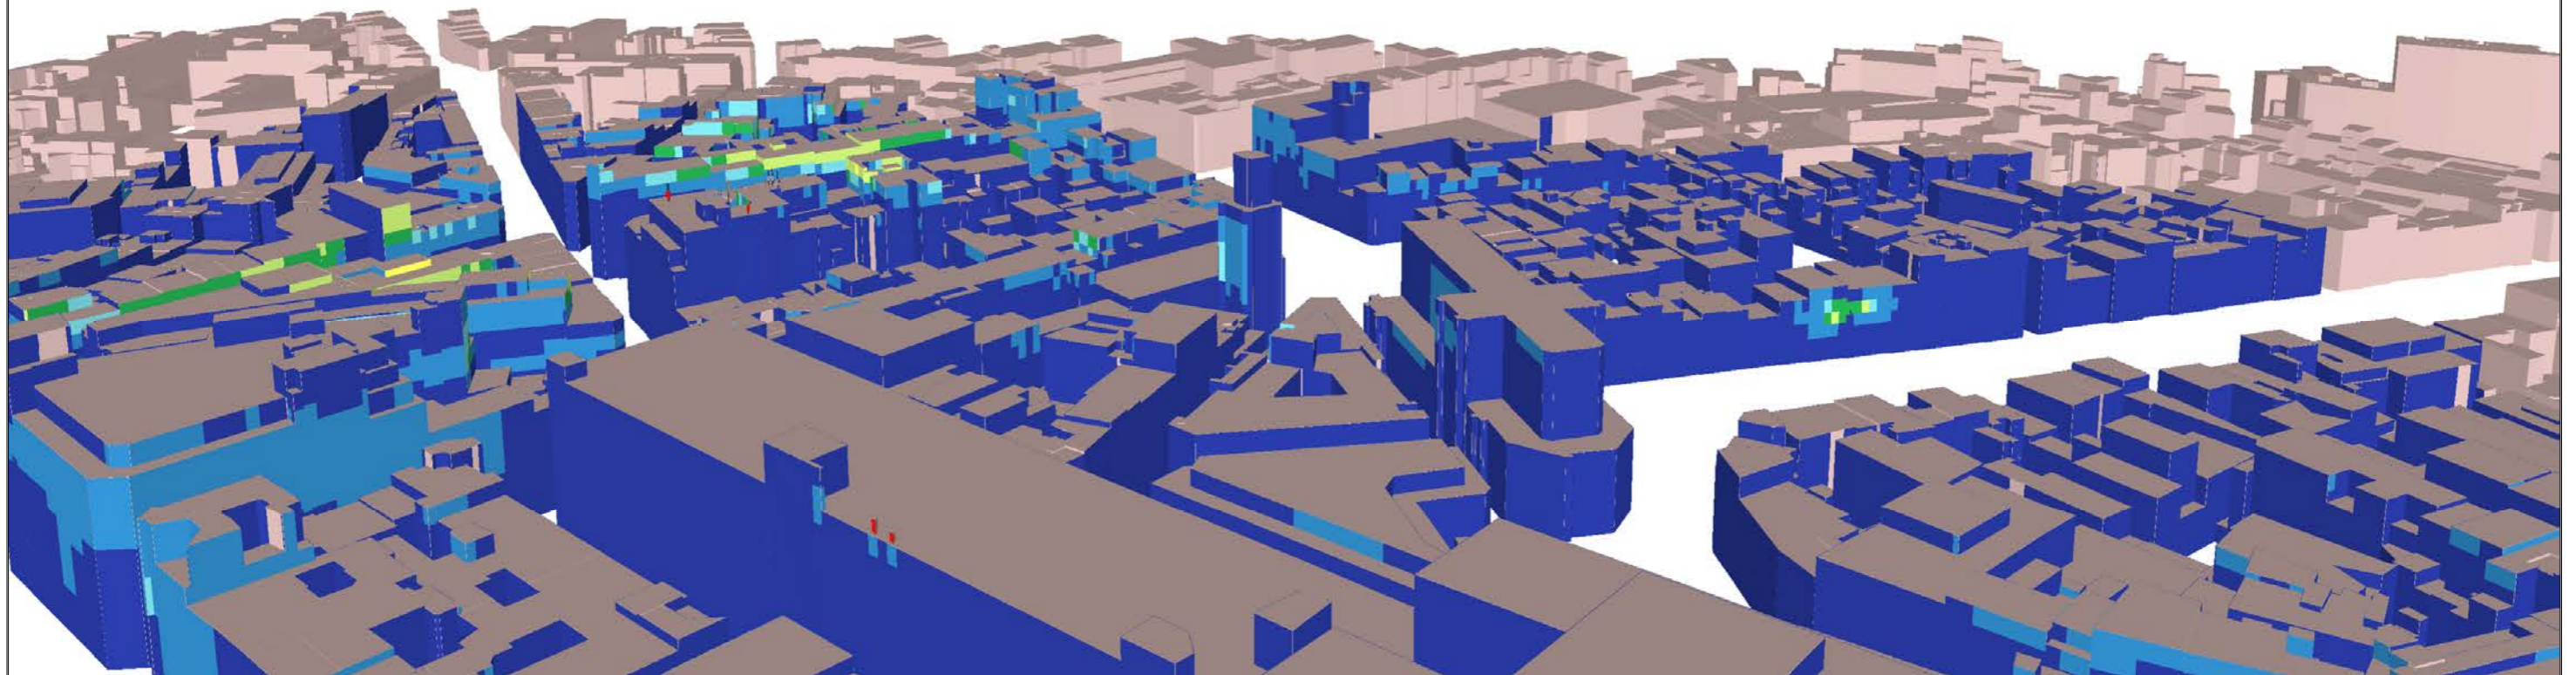

Légende des simulations

V/m équivalent 900 MHz

- 0 à 1.5
- 1.5 à 3.00
- 3.00 à 3.45
- 3.45 à 4.25
- 4.25 à 6.00
- > 6.00

Quota de l'opérateur

33 %

Lieu d'exploitation

Code site	BX3087C
Adresse	Rue de la vierge noire,58
Commune & CP	Bruxelles, 1000

Référence des antennes émettrices concernées par le demande de PE

BX30870	BX30876	
BX30871	BX30877	
BX30872	BX30878	
BX30873	BX30879	
BX30874		
BX30875		

N° et type de plan


23 Simulation façade extérieure - Norme Globale (Vue 4)

Echelle

Date

20/07/2016

SIMULATION EXTERIEURE

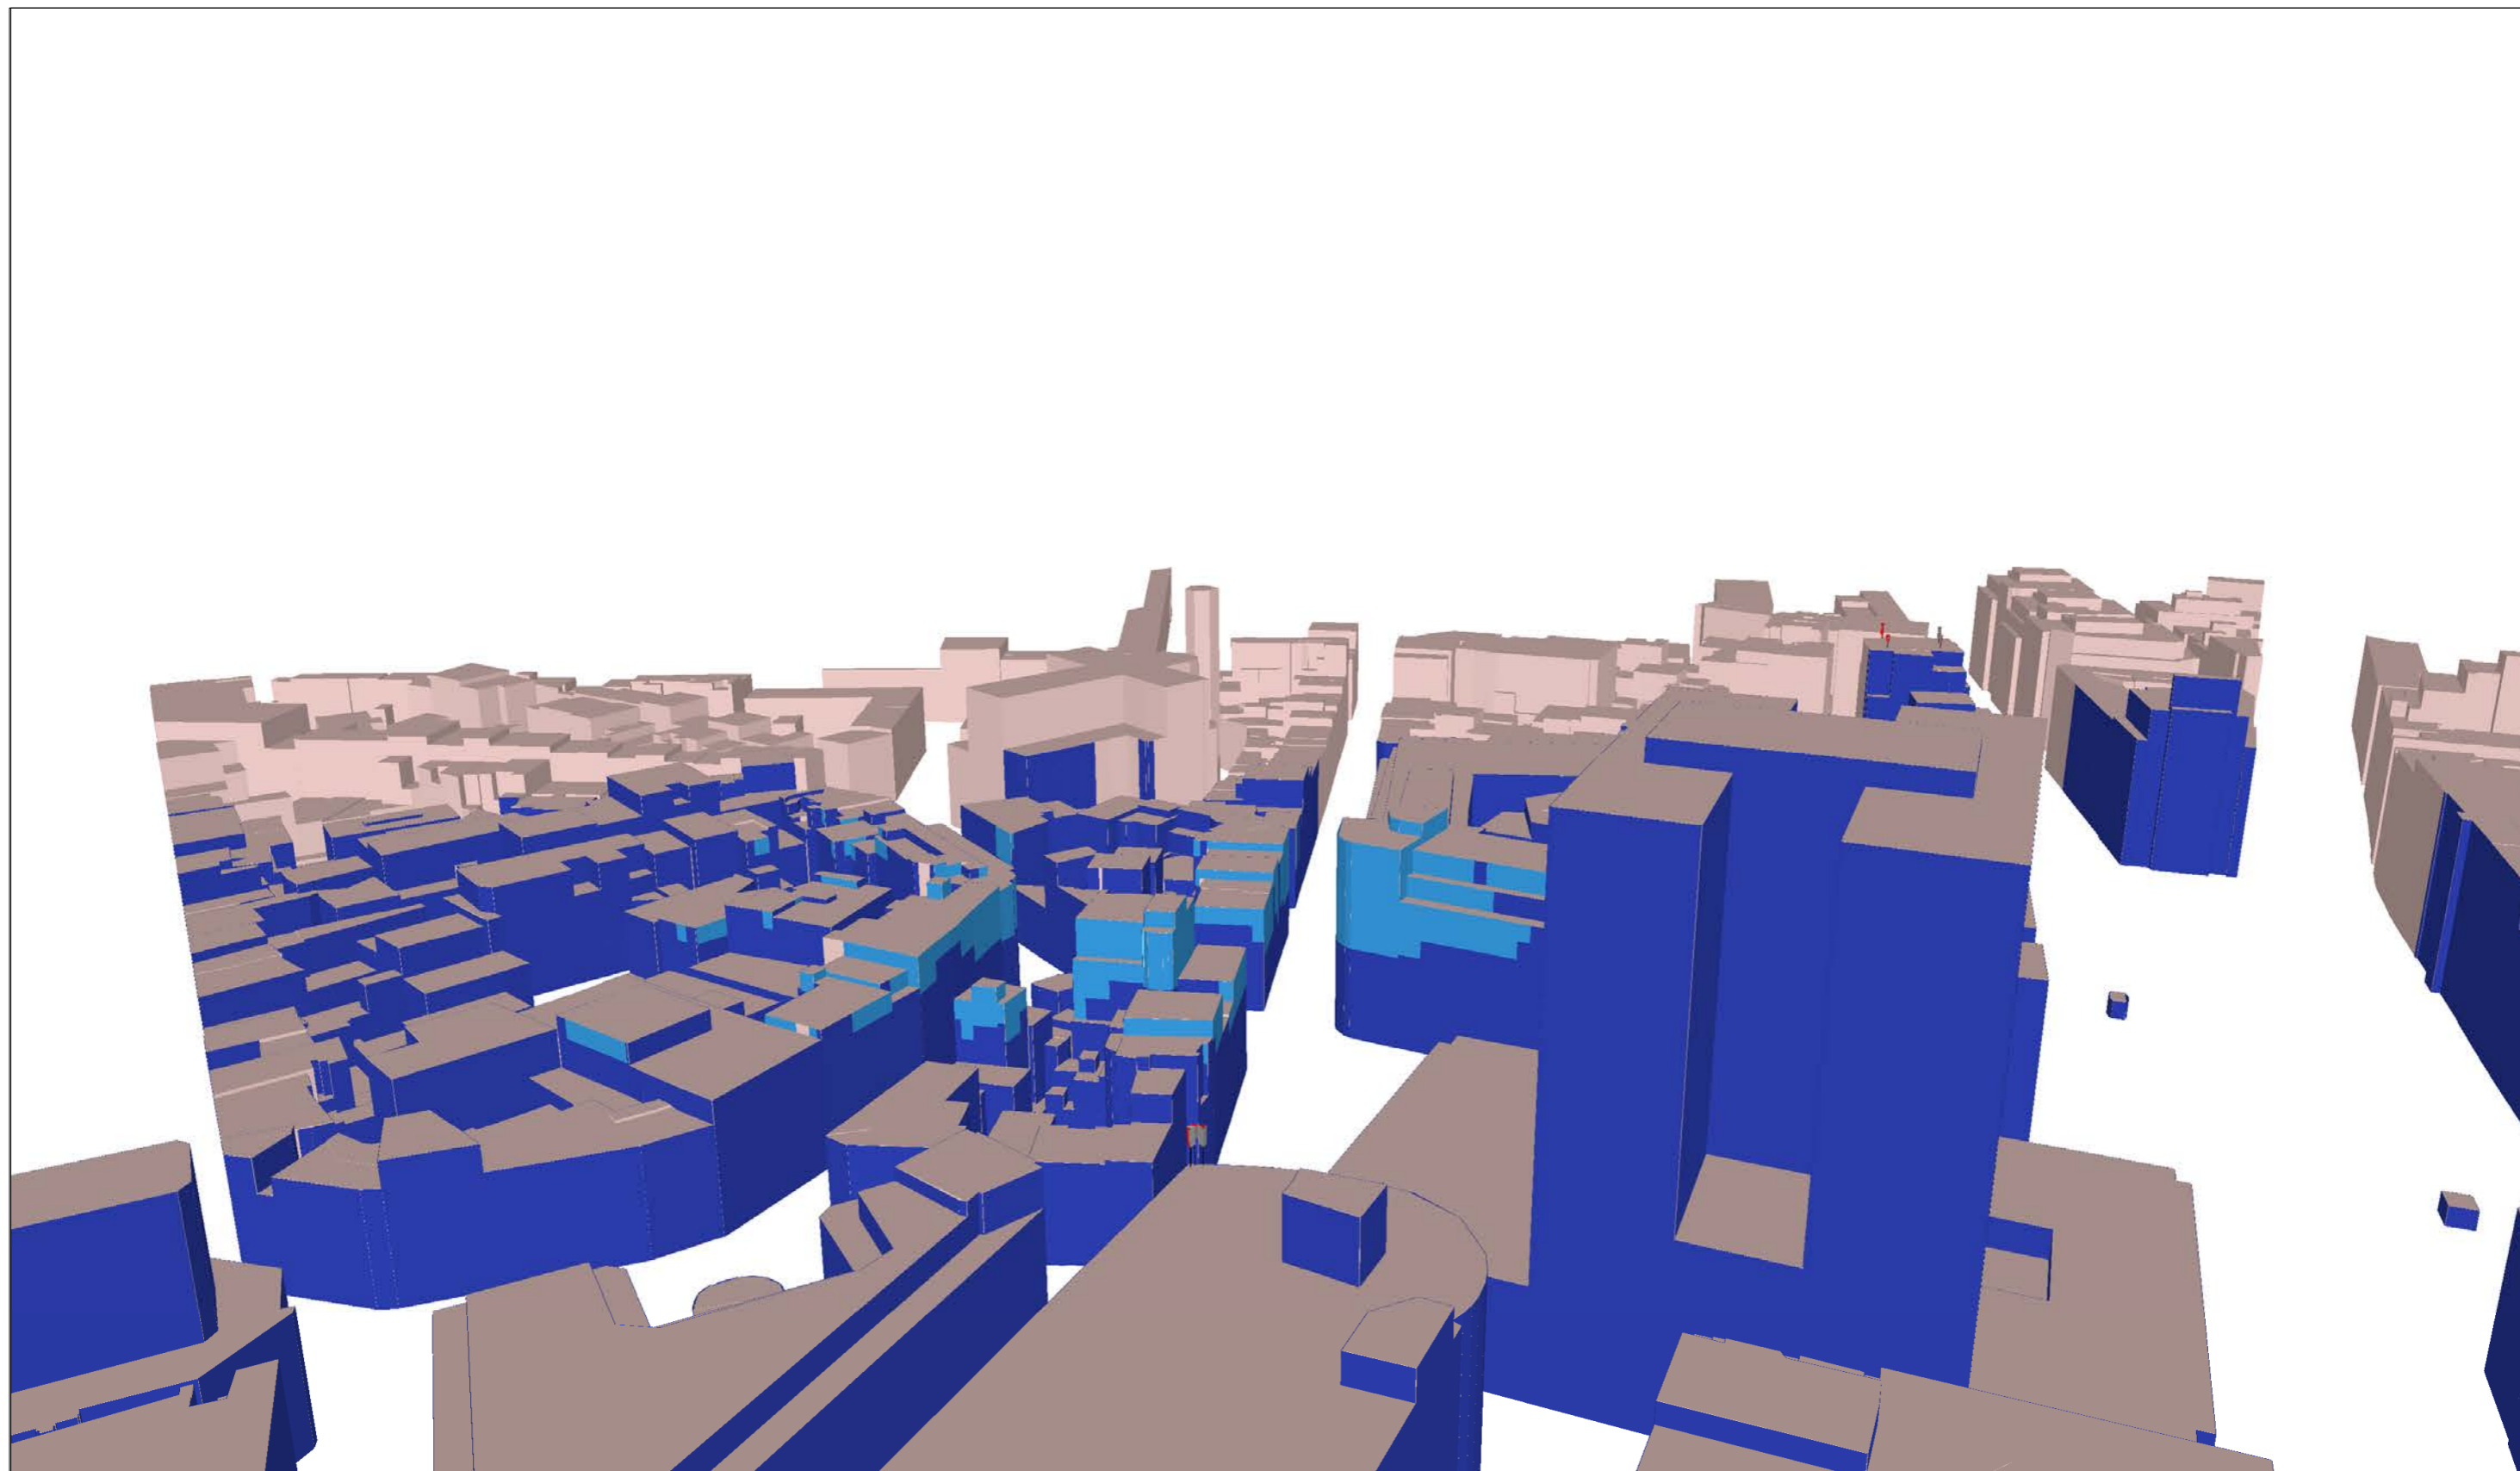

Légende des simulations V/m équivalent 900 MHz	
	0 à 1.5
	1.5 à 3.00
	3.00 à 3.45
	3.45 à 4.25
	4.25 à 6.00
	> 6.00

Quota de l'opérateur
33 %


Lieu d'exploitation	
Code site	BX3087C
Adresse	Rue de la vierge noire,58
Commune & CP	Bruxelles, 1000

Référence des antennes émettrices concernées par le demande de PE		
BX30870	BX30876	
BX30871	BX30877	
BX30872	BX30878	
BX30873	BX30879	
BX30874		
BX30875		

N° et type de plan	24 Simulation façade extérieure - Quota Opérateur (Vue 1)
Echelle	
Date	20/07/2016

SIMULATION EXTERIEURE

Les dépassements observés se trouvent dans des zones non accessibles au public

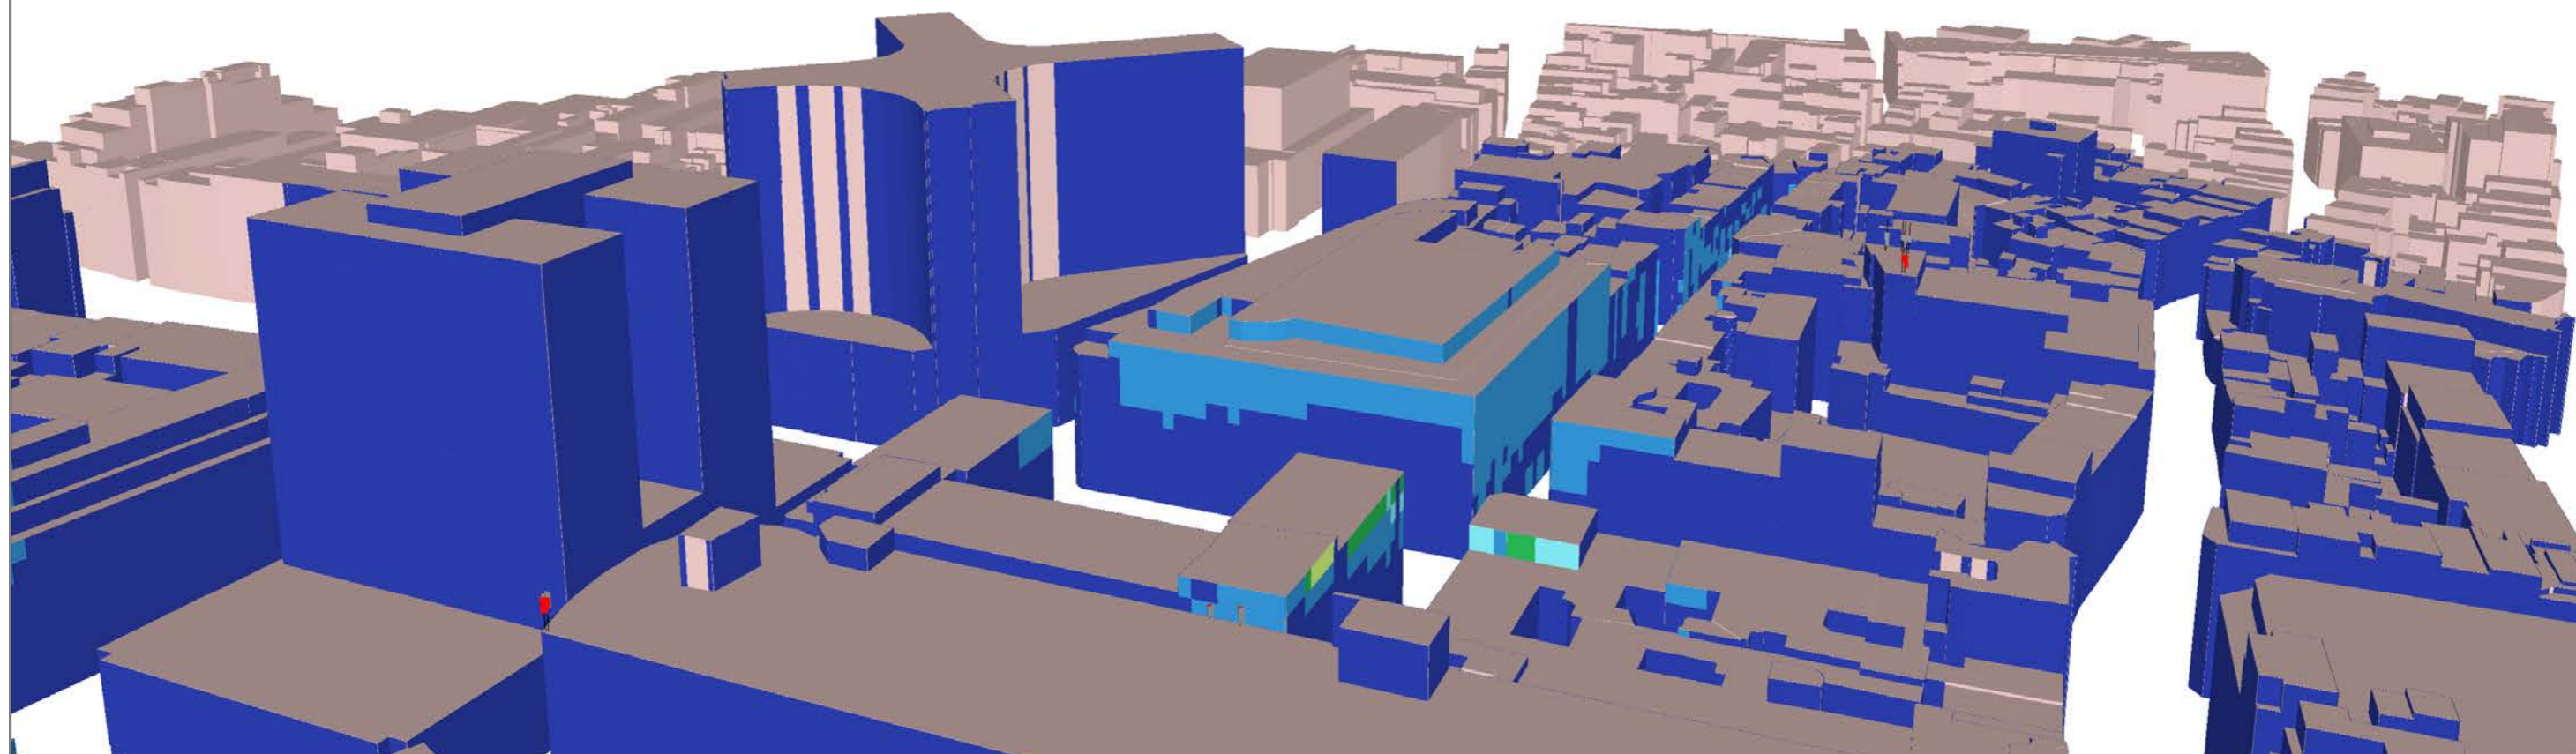

Légende des simulations

V/m équivalent 900 MHz

- 0 à 1.5
- 1.5 à 3.00
- 3.00 à 3.45
- 3.45 à 4.25
- 4.25 à 6.00
- > 6.00

Quota de l'opérateur

33 %

Lieu d'exploitation

Code site	BX3087C
Adresse	Rue de la vierge noire,58
Commune & CP	Bruxelles, 1000

Référence des antennes émettrices concernées par le demande de PE

BX30870	BX30876
BX30871	BX30877
BX30872	BX30878
BX30873	BX30879
BX30874	
BX30875	

N° et type de plan


25 Simulation façade extérieure - Quota Opérateur (Vue 2)

Echelle

Date


20/07/2016

SIMULATION EXTERIEURE

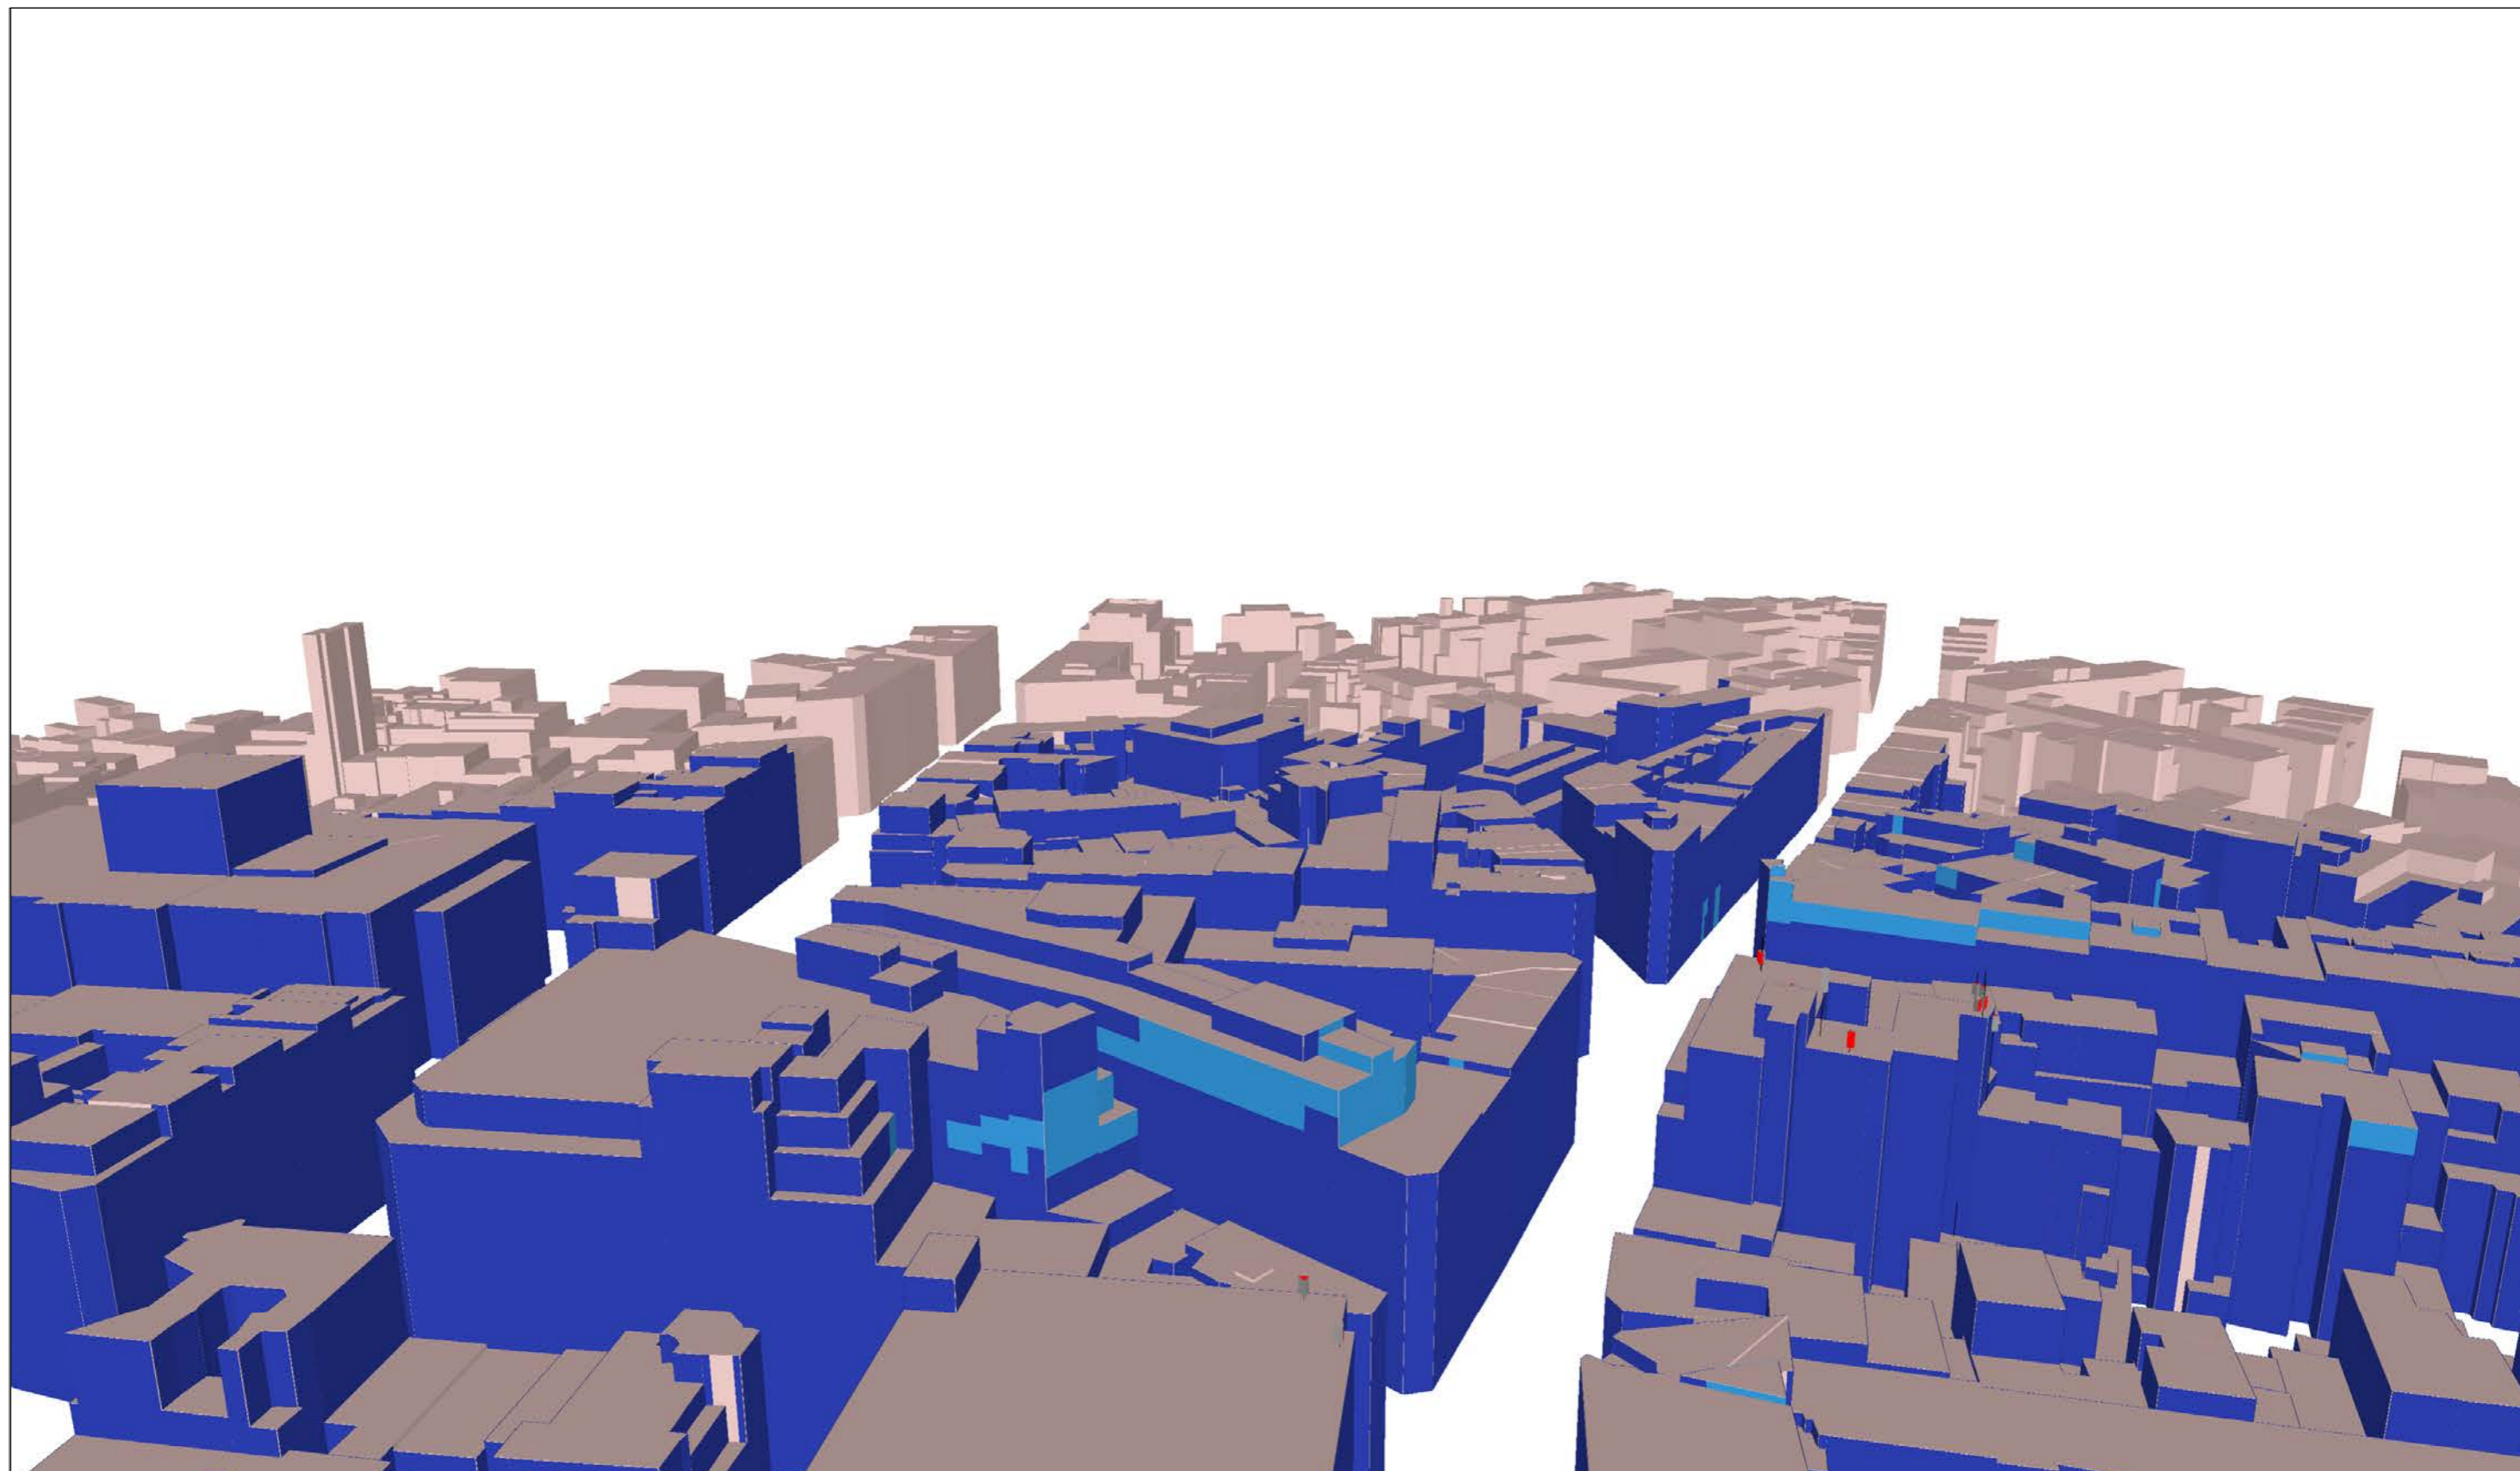

Légende des simulations V/m équivalent 900 MHz <ul style="list-style-type: none"> 0 à 1.5 1.5 à 3.00 3.00 à 3.45 3.45 à 4.25 4.25 à 6.00 > 6.00 	Quota de l'opérateur 33 %	<table border="1" style="width: 100%; border-collapse: collapse;"> <thead> <tr> <th colspan="2" style="text-align: center;">Lieu d'exploitation</th> </tr> </thead> <tbody> <tr> <td style="width: 30%;">Code site</td> <td>BX3087C</td> </tr> <tr> <td>Adresse</td> <td>Rue de la vierge noire,58</td> </tr> <tr> <td>Commune & CP</td> <td>Bruxelles, 1000</td> </tr> </tbody> </table>	Lieu d'exploitation		Code site	BX3087C	Adresse	Rue de la vierge noire,58	Commune & CP	Bruxelles, 1000	<table border="1" style="width: 100%; border-collapse: collapse;"> <thead> <tr> <th colspan="3" style="text-align: center;">Référence des antennes émettrices concernées par le demande de PE</th> </tr> </thead> <tbody> <tr> <td style="width: 33%;">BX30870</td> <td style="width: 33%;">BX30876</td> <td style="width: 33%;"></td> </tr> <tr> <td>BX30871</td> <td>BX30877</td> <td></td> </tr> <tr> <td>BX30872</td> <td>BX30878</td> <td></td> </tr> <tr> <td>BX30873</td> <td>BX30879</td> <td></td> </tr> <tr> <td>BX30874</td> <td></td> <td></td> </tr> <tr> <td>BX30875</td> <td></td> <td></td> </tr> </tbody> </table>	Référence des antennes émettrices concernées par le demande de PE			BX30870	BX30876		BX30871	BX30877		BX30872	BX30878		BX30873	BX30879		BX30874			BX30875			<table border="1" style="width: 100%; border-collapse: collapse;"> <tbody> <tr> <td style="width: 20%;">N° et type de plan</td> <td>26 Simulation façade extérieure - Quota Opérateur (Vue 3)</td> </tr> <tr> <td>Echelle</td> <td></td> </tr> <tr> <td>Date</td> <td>20/07/2016</td> </tr> </tbody> </table>	N° et type de plan	26 Simulation façade extérieure - Quota Opérateur (Vue 3)	Echelle		Date	20/07/2016
Lieu d'exploitation																																							
Code site	BX3087C																																						
Adresse	Rue de la vierge noire,58																																						
Commune & CP	Bruxelles, 1000																																						
Référence des antennes émettrices concernées par le demande de PE																																							
BX30870	BX30876																																						
BX30871	BX30877																																						
BX30872	BX30878																																						
BX30873	BX30879																																						
BX30874																																							
BX30875																																							
N° et type de plan	26 Simulation façade extérieure - Quota Opérateur (Vue 3)																																						
Echelle																																							
Date	20/07/2016																																						

SIMULATION EXTERIEURE

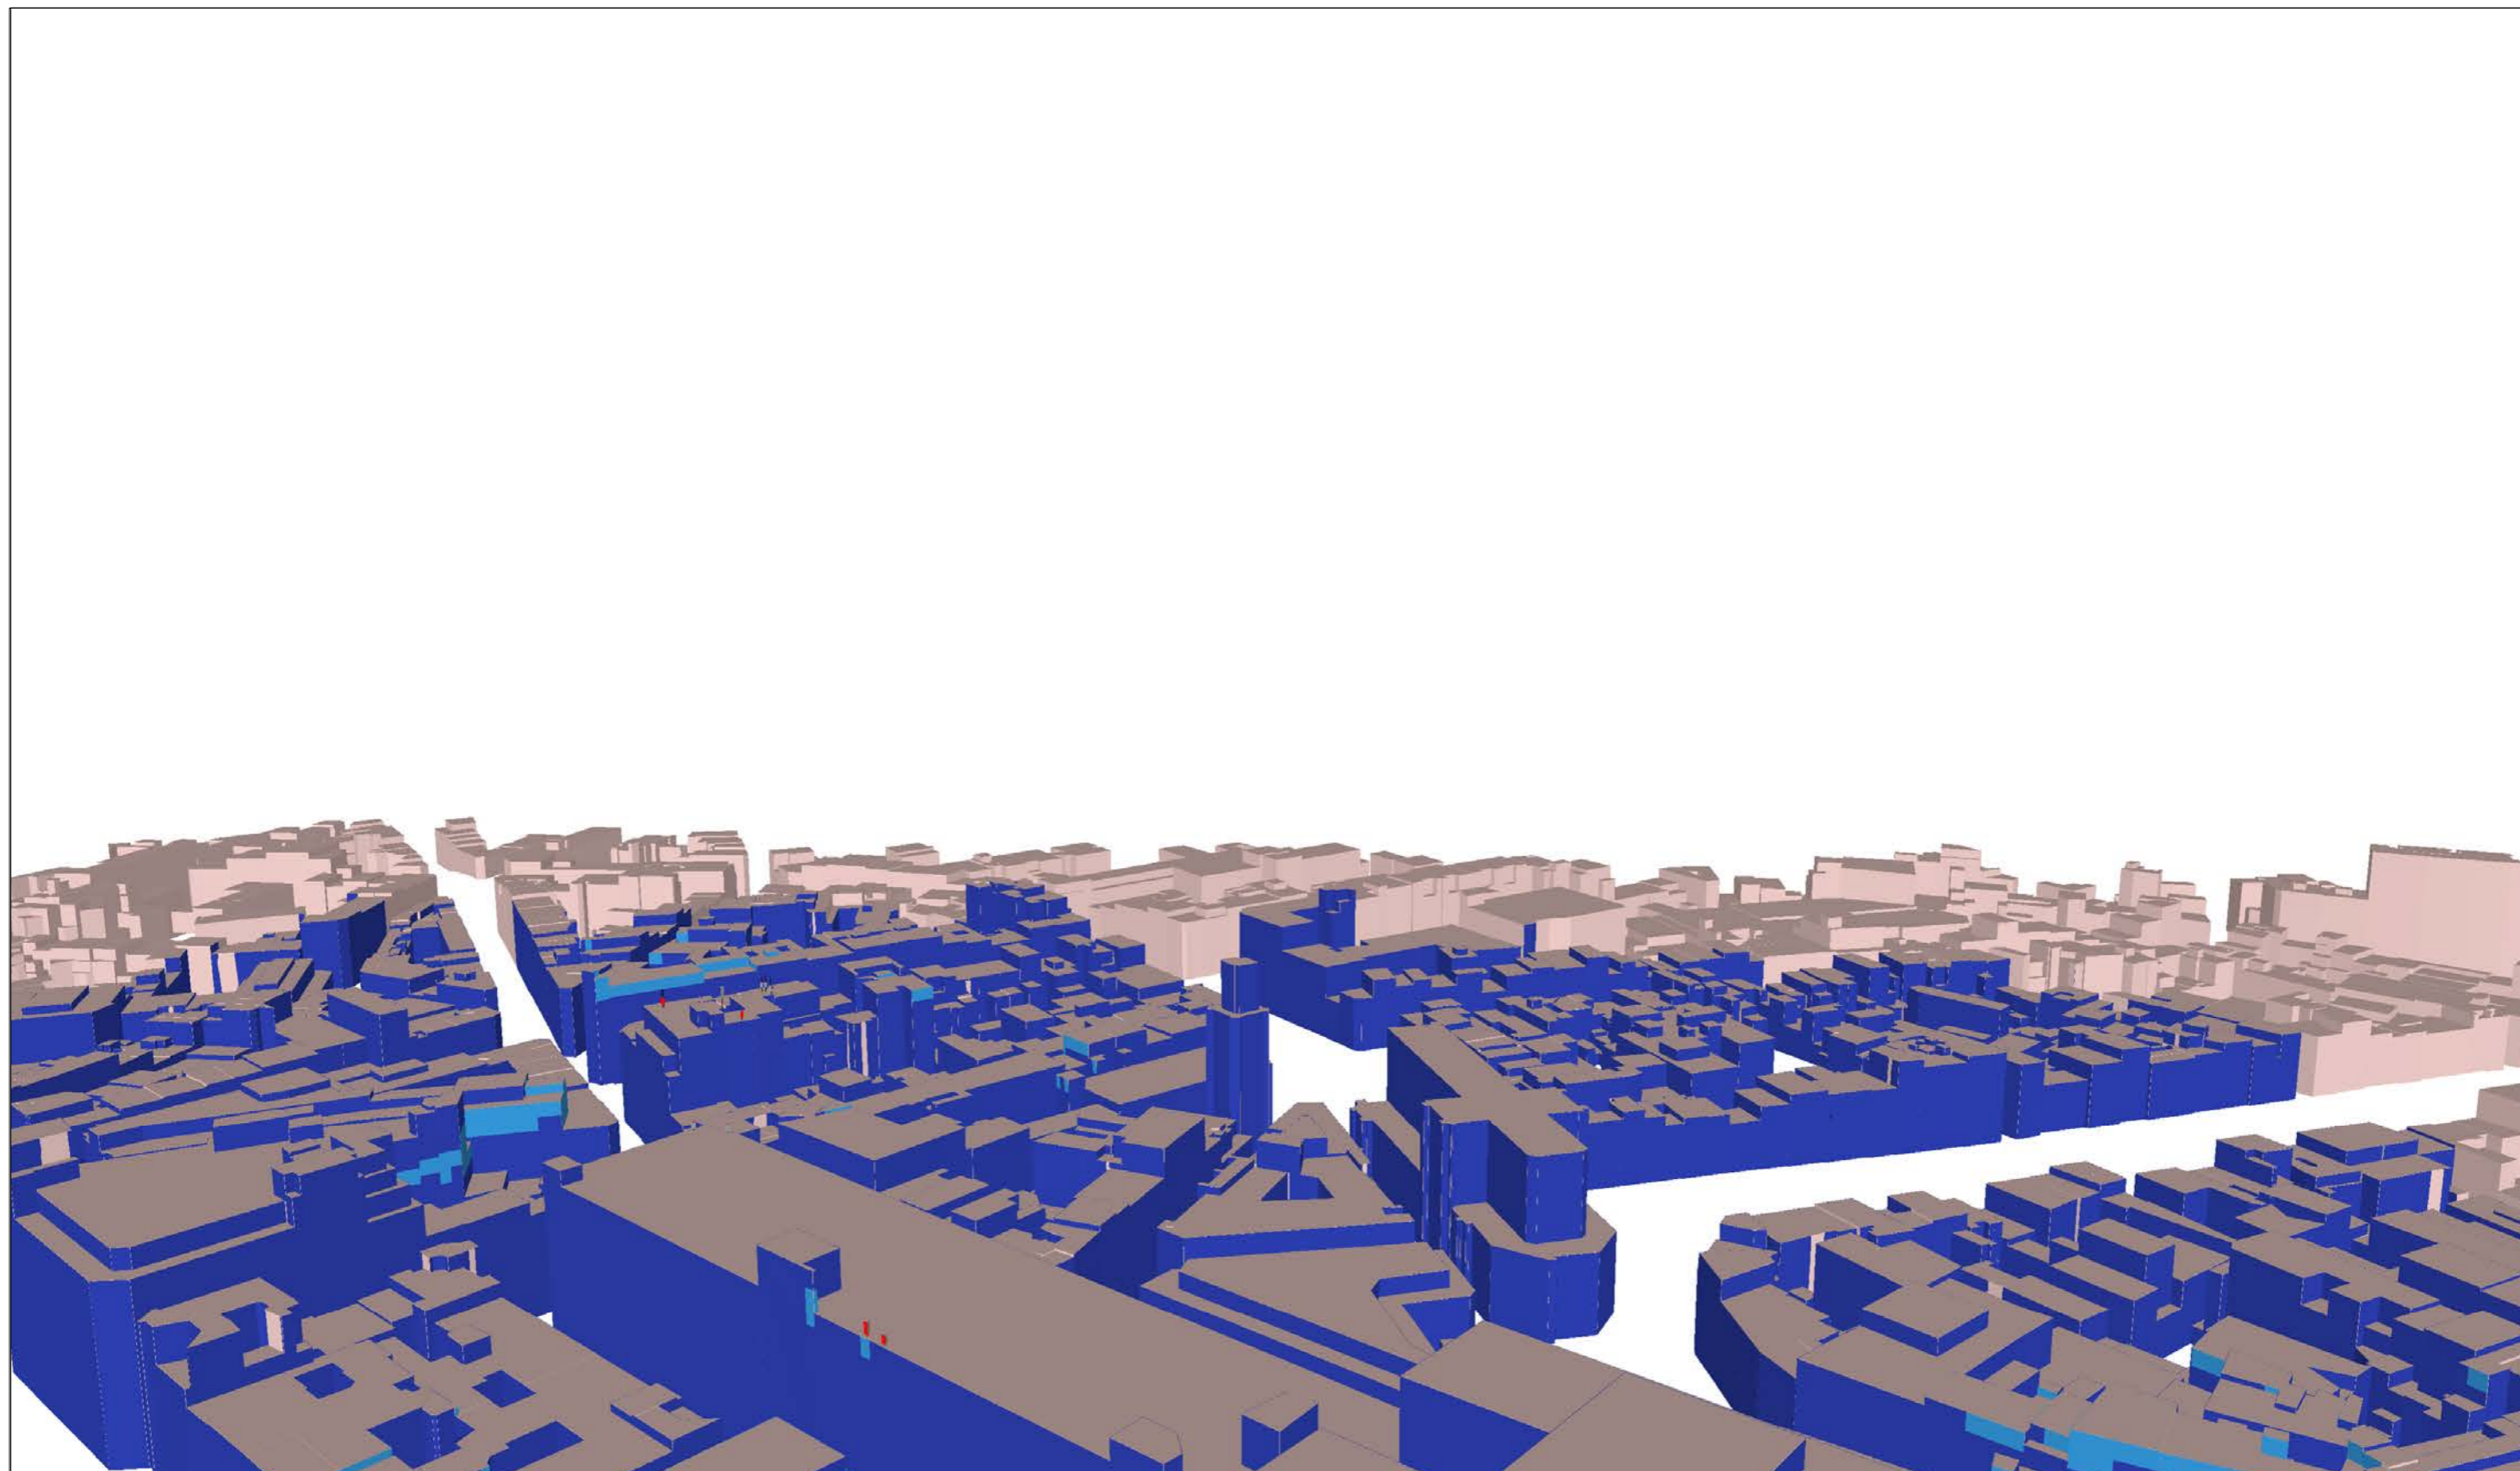

Légende des simulations V/m équivalent 900 MHz	
	0 à 1.5
	1.5 à 3.00
	3.00 à 3.45
	3.45 à 4.25
	4.25 à 6.00
	> 6.00

Quota de l'opérateur
33 %

Lieu d'exploitation	
Code site	BX3087C
Adresse	Rue de la vierge noire,58
Commune & CP	Bruxelles, 1000

Référence des antennes émettrices concernées par le demande de PE		
BX30870	BX30876	
BX30871	BX30877	
BX30872	BX30878	
BX30873	BX30879	
BX30874		
BX30875		

N° et type de plan	26 Simulation façade extérieure - Quota Opérateur (Vue 4)
Echelle	
Date	20/07/2016


Vue panoramique secteur 1



Vue panoramique secteur 2



Vue panoramique secteur 3

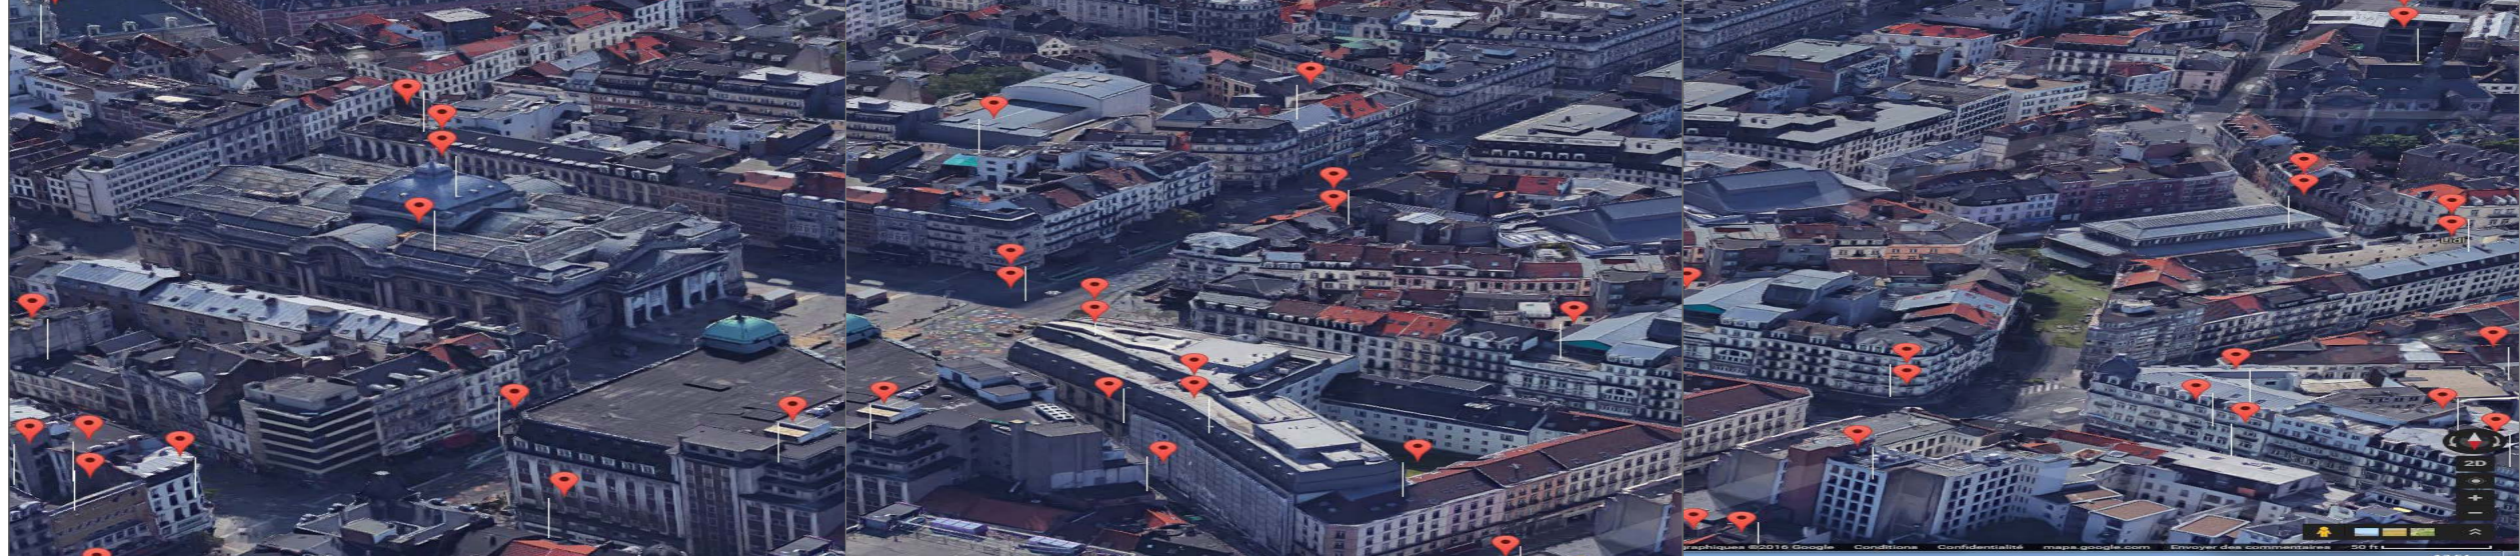

Légende des simulations V/m équivalent 900 MHz	
■	0 à 1.5
■	1.5 à 3.00
■	3.00 à 3.45
■	3.45 à 4.25
■	4.25 à 6.00
■	> 6.00


Quota de l'opérateur
33 %

Lieu d'exploitation	
Code site	BX3087C
Adresse	Rue de la vierge noire,58
Commune & CP	Bruxelles, 1000

Référence des antennes émettrices concernées par le demande de PE		
BX30870	BX30876	
BX30871	BX30877	
BX30872	BX30878	
BX30873	BX30879	
BX30874		
BX30875		

N° et type de plan	27 Reportage photographique
Echelle	/
Date	20/07/2016

Vue panoramique secteur 4

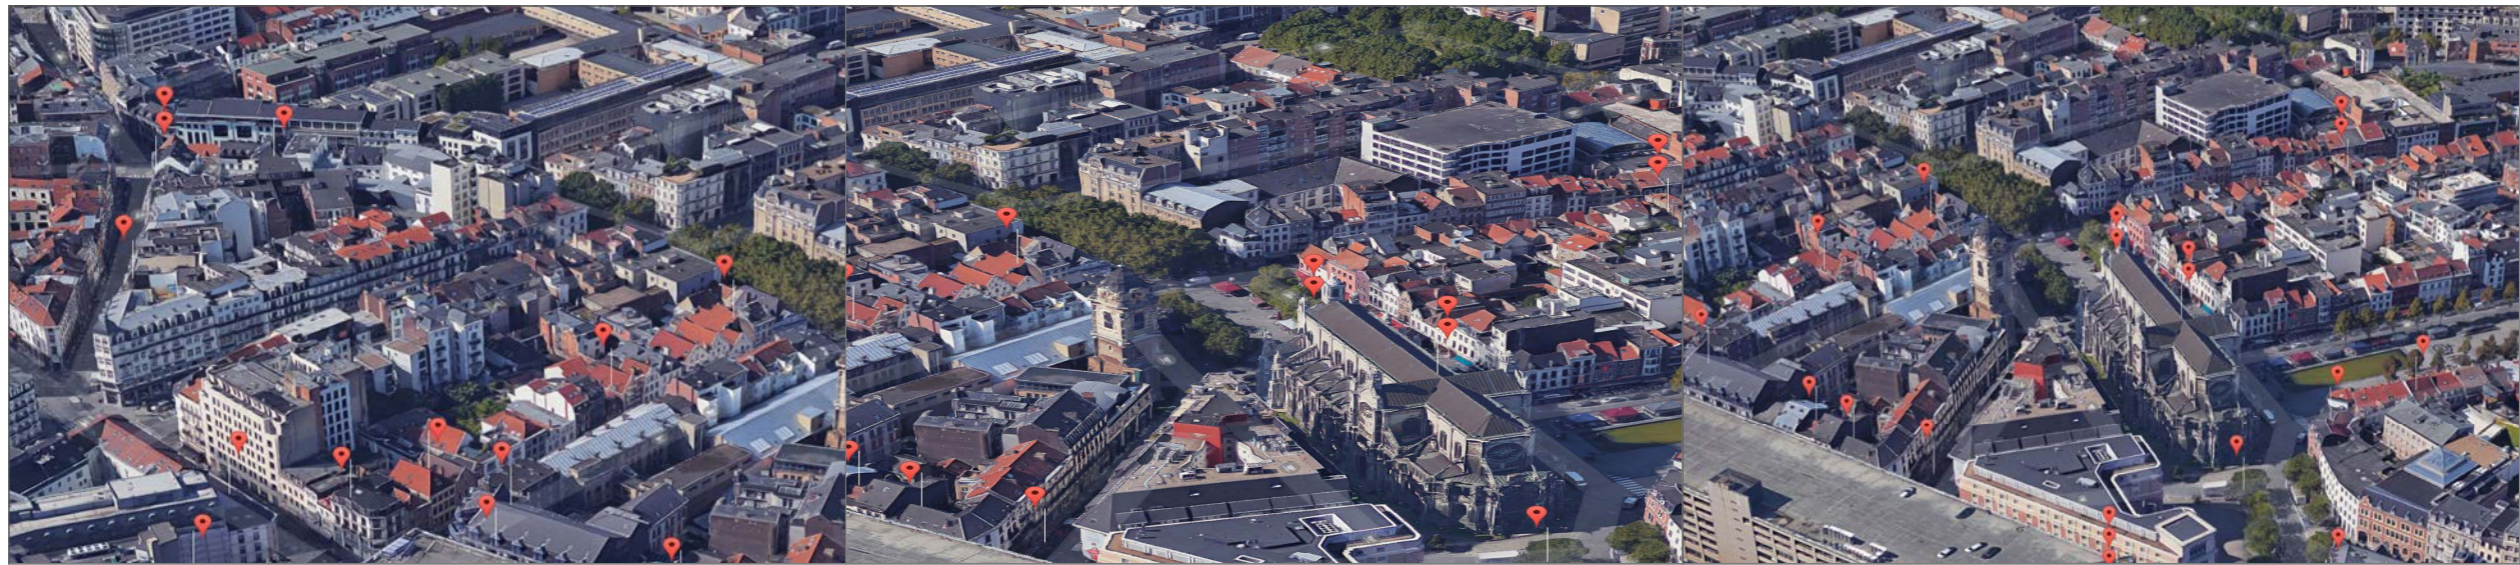

Légende des simulations V/m équivalent 900 MHz	
	0 à 1.5
	1.5 à 3.00
	3.00 à 3.45
	3.45 à 4.25
	4.25 à 6.00
	> 6.00

Quota de l'opérateur
33 %

Lieu d'exploitation	
Code site	BX3087C
Adresse	Rue de la vierge noire,58
Commune & CP	Bruxelles, 1000

Référence des antennes émettrices concernées par le demande de PE		
BX30870	BX30876	
BX30871	BX30877	
BX30872	BX30878	
BX30873	BX30879	
BX30874		
BX30875		

N° et type de plan	27 Reportage photographique
Echelle	/
Date	20/07/2016