

REGION DE BRUXELLES-CAPITALE

N°636.869

OCTROI DE
PERMIS D'ENVIRONNEMENT

Contenu du document.

	Page :
Article 1. Décision	2
Article 2. Durée de l'autorisation	3
Article 3. Mise en place des installations	3
Article 4. Conditions d'exploitation	3
A. <i>Délais d'application des conditions d'exploitation</i>	3
B. <i>Conditions techniques particulières</i>	3
B.1. Conditions particulières relatives à la sécurité et à la prévention contre l'incendie	3
B.2. Conditions relatives à l'exploitation d'antennes émettrices.....	3
C. <i>Conditions générales</i>	4
C.1. Conditions d'exploiter relatives au bruit et aux vibrations	4
C.2. Conditions relatives aux déchets	5
Article 5. Obligations administratives	6
Article 6. Antécédents et documents liés à la procédure	7
Article 7. Justification de la décision (motivations)	7
Article 8. Ordonnances, lois, arrêtés fondant la décision	8

ARTICLE 1. DÉCISION

Le permis d'environnement est accordé moyennant les conditions reprises aux articles 3 à 5 à :

Titulaire : TELENET GROUP s.p.r.l. Rue Neerveld, 105 1200 Bruxelles
--

Pour l'exploitation d'antennes émettrices, situées à :

Lieu d'exploitation : Site BX3086
Rue du Meiboom 28 - 36, 1000 Bruxelles

Et comprenant les installations reprises ci-dessous :

N° de rubrique	Installation	Référence	Classe
162B	Antennes émettrices	BX30861 BX30862 BX30863 BX30864 BX30865 BX30866 BX3086L081 BX3086L082 BX3086L083 BX3086L181a BX3086L181b BX3086L182a BX3086L182b BX3086L183a BX3086L183b BX3086L261a BX3086L261b BX3086L262a BX3086L262b BX3086L263a BX3086L263b BX3086U091 BX3086U092 BX3086U093 BX3086U211 BX3086U212 BX3086U213	1D

Tout changement d'une des données reprises dans l'article 1 ou d'une des données techniques reprises dans le dossier technique doit immédiatement être notifié à l'IBGE.

ARTICLE 2. DURÉE DE L'AUTORISATION

1. Le permis d'environnement est accordé pour une période de 15 ans.
2. La durée du permis d'environnement peut être prolongée pour une nouvelle période de 15 ans à condition d'en faire la demande.

Cette demande de prolongation devra être introduite en bonne et due forme au plus tard 12 mois avant la date d'expiration du permis d'environnement, faute de quoi celui-ci sera périmé et une nouvelle demande de permis devra être introduite.

La demande de prolongation devra cependant être introduite au plus tôt 24 mois avant la date d'expiration du permis d'environnement, sans quoi elle sera refusée.

ARTICLE 3. MISE EN PLACE DES INSTALLATIONS

Sans objet, les installations sont existantes. La présente décision entre donc en vigueur immédiatement.

ARTICLE 4. CONDITIONS D'EXPLOITATION

A. Délais d'application des conditions d'exploitation

Les conditions d'exploiter fixées dans cet article et à l'article 5 du présent permis sont d'application immédiate.

B. Conditions techniques particulières

B.1. CONDITIONS PARTICULIÈRES RELATIVES À LA SÉCURITÉ ET À LA PRÉVENTION CONTRE L'INCENDIE

1. Sécurité incendie

Les dispositifs d'extinction d'incendie (extincteurs, hydrants, ...) doivent être maintenus en bon état de fonctionnement par un contrôle et un entretien annuels.

2. Risques électriques

Il ressort du dernier rapport de contrôle des installations électriques qu'aucune infraction/remarque à la réglementation en vigueur (RGPT/RGIE) n'a été constatée. L'exploitant veillera néanmoins au respect de cette réglementation pendant toute la durée d'exploitation de ses installations, en autres, en effectuant des contrôles réguliers.

B.2. CONDITIONS RELATIVES À L'EXPLOITATION D'ANTENNES ÉMETTRICES

Les conditions d'exploitation relatives aux antennes émettrices sont celles de l'arrêté du Gouvernement de la Région de Bruxelles-Capitale du 30 octobre 2009 relatif à certaines antennes émettrices d'ondes électromagnétiques (Moniteur belge du 18/11/2009) et ses arrêtés modificatifs. Toutes celles reprises dans ce permis sont un rappel ou des conditions supplémentaires.

0. Définitions

Norme en vigueur : norme telle que définie à l'article 3 de l'ordonnance du 1^{er} mars 2007 relative à la protection de l'environnement contre les éventuels effets nocifs et nuisances provoqués par les radiations non ionisantes et son ordonnance modificatrice du 3 avril 2014.

Zone d'investigation : circonférence englobant les cercles d'un rayon de 200 mètres définis pour chaque antenne de l'unité technique et géographique.

Pour les antennes micro, cette zone se limite à la circonférence englobant les cercles d'un rayon de 50 mètres autour desdites antennes.

1. Gestion

a. Champ électrique

Le champ électrique émis par les antennes classées exploitées et/ou autorisées pour être exploitées par le titulaire du présent permis ne peut dépasser, en aucune zone accessible au public, à l'intérieur des bâtiments, **33%** de la norme en vigueur dans la zone d'investigation, conformément à l'article 5 de l'arrêté du Gouvernement de la Région de Bruxelles-Capitale du 30 octobre 2009 relatif à certaines antennes émettrices d'ondes électromagnétiques et ses arrêtés modificatifs.

Tous opérateurs confondus, le champ électrique émis par l'ensemble des antennes classées exploitées et/ou autorisées pour être exploitées ne peuvent dépasser, en aucune zone accessible au public, la norme en vigueur dans la zone d'investigation.

Toute simulation, mesure ou calcul de ce champ émis, effectués afin de vérifier le respect de la norme en vigueur, sont réalisés selon les prescriptions en vigueur en Région de Bruxelles-Capitale.

b. Sécurité

Une zone située autour des antennes dans laquelle la norme en vigueur n'est pas contrôlée doit être identifiée. L'accès à cette zone est en tout temps interdit au public et doit être réservé au personnel technique qualifié. Un avis apparent ou les pictogrammes réglementaires mentionnant cette interdiction doivent être apposés de manière visible à proximité.

La direction principale du rayonnement des antennes dissimulées dans des fausses cheminées ou par d'autres biais doit être indiquée à l'aide d'un pictogramme ou d'un marquage au sol.

L'accès au site et aux installations classées doit être conforme aux normes de sécurité en vigueur.

2. Modifications

Préalablement à chaque modification qui consiste à changer une ou plusieurs des données techniques ou un ou des plans repris en annexe à la présente décision, l'exploitant doit faire une demande à l'IBGE et recevoir l'accord de celui-ci.

Pour chaque modification qui consiste en une construction, une démolition ou une modification d'un bâtiment se situant dans la zone d'investigation et ayant un impact significatif sur la transmission des ondes ou sur l'exposition à celle-ci, l'exploitant doit faire une demande à l'IBGE et recevoir l'accord de celui-ci.

C. Conditions générales

C.1. CONDITIONS D'EXPLOITER RELATIVES AU BRUIT ET AUX VIBRATIONS

Les conditions d'exploitation relatives au bruit et aux vibrations sont celles de :

- l'arrêté du Gouvernement de la Région de Bruxelles-Capitale du 21 novembre 2002 relatif à la lutte contre le bruit de voisinage ;
- l'arrêté du Gouvernement de la Région de Bruxelles-Capitale du 21 novembre 2002 relatif à la lutte contre le bruit des installations classées ;
- l'arrêté du Gouvernement de la Région de Bruxelles-Capitale du 21 novembre 2002 fixant la méthode de contrôle et les conditions de mesures de bruit.

Toutes celles reprises dans ce permis sont un rappel ou des conditions supplémentaires.

1. Prévention des nuisances sonores

Gestion des installations

- L'exploitant est tenu d'assurer le bon entretien de ses installations et, le cas échéant, de procéder au remplacement ou à la réparation d'installation ou de partie d'installation souffrant d'usure ou de dégradation à l'origine d'une augmentation des nuisances sonores ;
- Les activités bruyantes sont réalisées dans des lieux adaptés assurant le confinement des sources de bruit ;
- Les portes extérieures et fenêtres des locaux assurant l'isolation de sources de bruit vis-à-vis de l'extérieur sont maintenues fermées ;
- Les activités bruyantes sont réalisées dans les créneaux horaires suivants : du lundi au vendredi, de 7h à 19h.

Conception des installations

L'exploitant prend les dispositions nécessaires pour limiter les nuisances sonores générées par l'exploitation de ses installations et intègre, dans la conception des nouvelles installations, les critères de choix et options d'aménagement visant tout particulièrement :

- la localisation des installations et activités bruyantes ;
- le choix des techniques et des technologies ;
- les performances acoustiques des installations ;
- les dispositifs complémentaires d'isolation acoustique limitant la réverbération et la propagation du bruit ;
- ...

2. Valeurs de bruit mesurées à l'immission

A l'extérieur, les bruits liés à l'exploitation mesurés en dehors du site de l'établissement n'excèdent pas les seuils correspondant à une zone 1 définie dans l'arrêté du Gouvernement de la Région de Bruxelles-Capitale du 21 novembre 2002 relatif à la lutte contre le bruit et les vibrations générés par les installations classées.

Les antennes émettrices et les installations annexes nécessaires à leur fonctionnement sont considérées comme des installations dont le fonctionnement ne peut être interrompu.

3. Vibrations

Les mesures nécessaires sont prises pour que les vibrations inhérentes à l'exploitation des installations ne nuisent pas à la stabilité des constructions et ne soient une source d'inconfort pour le voisinage. Les niveaux de vibrations dans les immeubles occupés dans le voisinage seront conformes au niveau fixé par la norme DIN 4150 (volet 2 : gêne aux personnes et volet 3 : stabilité du bâtiment) ou toute norme équivalente.

Chaque machine fixée à une structure du bâtiment devra être équipée d'un dispositif efficace d'atténuation des vibrations.

4. Méthode de mesure

Les mesures des sources sonores sont effectuées avec le matériel, suivant la méthode et dans les conditions définies par la réglementation en vigueur en Région de Bruxelles-Capitale.

C.2. CONDITIONS RELATIVES AUX DÉCHETS

Les conditions d'exploitation relatives aux déchets sont celles de l'Ordonnance du 14 juin 2012 relative aux déchets et celles de l'arrêté du Gouvernement de la Région de Bruxelles-Capitale du 1 décembre 2016 relatif à la gestion des déchets.
--

ARTICLE 5. OBLIGATIONS ADMINISTRATIVES

1. Les installations doivent être conformes aux plans et données techniques annexés au présent permis :
 - dossier technique Site BX3086C
2. Les frais générés par les travaux nécessaires à l'aménagement des installations en vue de leur surveillance et en vue du contrôle des conditions d'exploiter sont à charge de l'exploitant. L'autorité peut exiger, annuellement, aux frais de l'exploitant, les prélèvements et analyses nécessaires au contrôle du respect des conditions d'exploiter.
3. L'exploitant est, sans préjudice des obligations qui lui sont imposées par d'autres dispositions, en outre tenu :
 - 1° de prendre toutes les précautions nécessaires pour éviter, réduire ou remédier aux dangers, nuisances ou inconvénients des installations ;
 - 2° de signaler immédiatement à l'Institut Bruxellois pour la Gestion de l'Environnement et à la commune du lieu d'exploitation, tout cas d'accident ou d'incident de nature à porter préjudice à l'environnement ou à la santé et à la sécurité des personnes ;
 - 3° de déclarer immédiatement à l'Institut Bruxellois pour la Gestion de l'Environnement toute cessation d'activité ;
 - 4° d'obtenir un permis d'urbanisme si celui-ci est nécessaire.
4. L'exploitant reste responsable envers les tiers des pertes, dommages ou dégâts que les installations pourraient occasionner.
5. Toute personne qui est ou a été titulaire d'un permis d'environnement est en outre, tenue de remettre les lieux d'une installation dont l'exploitation arrive à terme ou n'est plus autorisée, dans un état tel qu'il ne s'y manifeste aucun danger, nuisance ou inconvénient.
6. Un nouveau permis doit être obtenu dans les cas suivants :
 - 1° lors de la mise ou remise en exploitation d'installations nouvelles ou existantes qui n'ont pas été mises en place ou en activité dans le délai fixé à l'article 3 ;
 - 2° lors de la remise en exploitation d'une installation dont l'exploitation a été interrompue pendant deux années consécutives ;
 - 3° lors du déménagement des installations à une nouvelle adresse ;
 - 4° lorsque l'échéance du permis fixée par l'article 2 est atteinte.

Un permis d'environnement peut être exigé pour la transformation ou l'extension d'une installation autorisée dans deux hypothèses :

- 1° lorsqu'elle entraîne l'application d'une nouvelle rubrique de la liste des installations classées ;
 - 2° lorsqu'elle est de nature à aggraver les dangers, nuisances ou inconvénients inhérents à l'installation.
7. La remise en exploitation d'une installation détruite ou mise temporairement hors d'usage peut être soumise à permis d'environnement lorsque l'interruption de l'exploitation résulte de dangers, nuisances ou inconvénients qui n'ont pas été pris en compte lors de la délivrance du permis initial.
- Préalablement à la remise en service, l'exploitant notifie par lettre recommandée à l'autorité compétente pour délivrer le permis, les circonstances qui ont justifié l'interruption de l'exploitation. L'autorité compétente dispose alors d'un mois pour déterminer si une demande de certificat ou de permis d'environnement doit être introduite.
8. L'exploitant doit contracter une assurance de type « responsabilité civile exploitation » couvrant les dommages causés accidentellement par l'exploitation des installations classées.

ARTICLE 6. ANTÉCÉDENTS ET DOCUMENTS LIÉS À LA PROCÉDURE

- Les installations existent au moment de la demande.
- Introduction du dossier de demande de permis d'environnement en date du 02/05/2017;
- Rapport de la visite réalisée par un agent de l'IBGE le 20/01/2016 dans le cadre du permis d'environnement précédent n°586477.
- Rapport de visite des installations électriques daté du 22/10/2014 ;

ARTICLE 7. JUSTIFICATION DE LA DÉCISION (MOTIVATIONS)

1. L'installation est située en zone d'habitation à prédominance résidentielle au plan régional d'affectation du sol (PRAS).

Dans ce type de zone, les équipements d'intérêt collectif tels que les réseaux de télécommunication sont autorisés. La demande est compatible avec la destination de la zone.

2. Les installations sont existantes et dès lors, la présente décision doit entrer en vigueur dès sa notification.
3. Le site se trouve en zone d'habitation à prédominance résidentielle au PRAS et correspond donc à une zone 1 définie dans l'arrêté du Gouvernement de la Région de Bruxelles-Capitale du 21 novembre 2002 relatif à la lutte contre le bruit et les vibrations générés par les installations classées.

La présente décision comporte des conditions en matière de protection contre le bruit et les vibrations, qui sont un rappel de la législation en vigueur en Région de Bruxelles-Capitale.

4. Il n'a pas été jugé nécessaire d'effectuer une nouvelle visite dans le cadre de la présente demande car la consultation de plusieurs photographies aériennes et/ou images satellites récentes lors de l'analyse du dossier a démontré que la modélisation des bâtiments issue de la base de données Urbis, utilisée pour les simulations, ne nécessitait pas de mise à jour supplémentaire.
5. Dans le cadre du présent permis, toute simulation, mesure ou calcul de ce champ émis, effectués afin de vérifier le respect de la norme en vigueur, sont réalisés selon les prescriptions de l'AGRBC du 8 octobre 2009 et de l'AGRBC du 30 octobre 2009, validant l'utilisation d'une base de données géographique telle que « Urbis ».

L'outil de simulation permettant de calculer le champ électrique d'une antenne dans le cadre du présent permis est validé par l'arrêté ministériel du 30 juin 2010 relatif à la validation d'un outil de simulation de calcul du champ électrique émis par une antenne émettrice d'ondes électromagnétiques.

6. Le respect des conditions reprises ci-dessus tend à assurer la protection contre les dangers, nuisances ou inconvénients que, par leur exploitation, les installations en cause sont susceptibles de causer, directement ou indirectement, à l'environnement, à la santé ou à la sécurité de la population.


ARTICLE 8. ORDONNANCES, LOIS, ARRÊTÉS FONDANT LA DÉCISION

- Ordonnance du 5 juin 1997 relative aux permis d'environnement et ses arrêtés d'exécution.
- Ordonnance du 17 juillet 1997 relative à la lutte contre le bruit en milieu urbain et ses arrêtés d'exécution.
- Code bruxellois de l'aménagement du territoire du 9 avril 2004.
- Ordonnance du 1^{er} mars 2007 relative à la protection de l'environnement contre les éventuels effets nocifs et nuisances provoquées par les radiations non-ionisantes.
- Ordonnance du 14 juin 2012 relative aux déchets.
- Arrêté royal du 2 septembre 1981 modifiant le Règlement Général sur les Installations Electriques et le rendant obligatoire dans les établissements classés comme dangereux, insalubres ou incommodes ainsi que ceux visés à l'article 28 du RGPT.
- Arrêté du Gouvernement de la Région de Bruxelles-Capitale du 3 mai 2001 adoptant le Plan régional d'affectation du sol.
- Arrêté du Gouvernement de la Région de Bruxelles-Capitale du 21 novembre 2002 relatif à la lutte contre le bruit de voisinage.
- Arrêté du Gouvernement de la Région de Bruxelles-Capitale du 21 novembre 2002 relatif à la lutte contre le bruit des installations classées.
- Arrêté du Gouvernement de la Région de Bruxelles-Capitale du 21 novembre 2002 fixant la méthode de contrôle et les conditions de mesures de bruit.
- Arrêté du Gouvernement de la Région de Bruxelles-Capitale du 8 octobre 2009 fixant la méthode et les conditions de mesure du champ électromagnétique émis par certaines antennes.
- Arrêté du Gouvernement de la Région de Bruxelles-Capitale du 30 octobre 2009 relatif à certaines antennes émettrices d'ondes électromagnétiques.
- Arrêté ministériel du 30 juin 2010 relatif à la validation d'un outil de simulation de calcul du champ électrique émis par une antenne émettrice d'ondes électromagnétiques.
- Arrêté du Gouvernement de la région de Bruxelles-Capitale du 01 décembre 2016 relatif à la gestion des déchets.

Frédéric FONTAINE
Directeur général

Barbara DEWULF
Directrice générale adjointe a.i.

Benoit WILLOCX
Directeur de la division
Autorisations et Partenariats

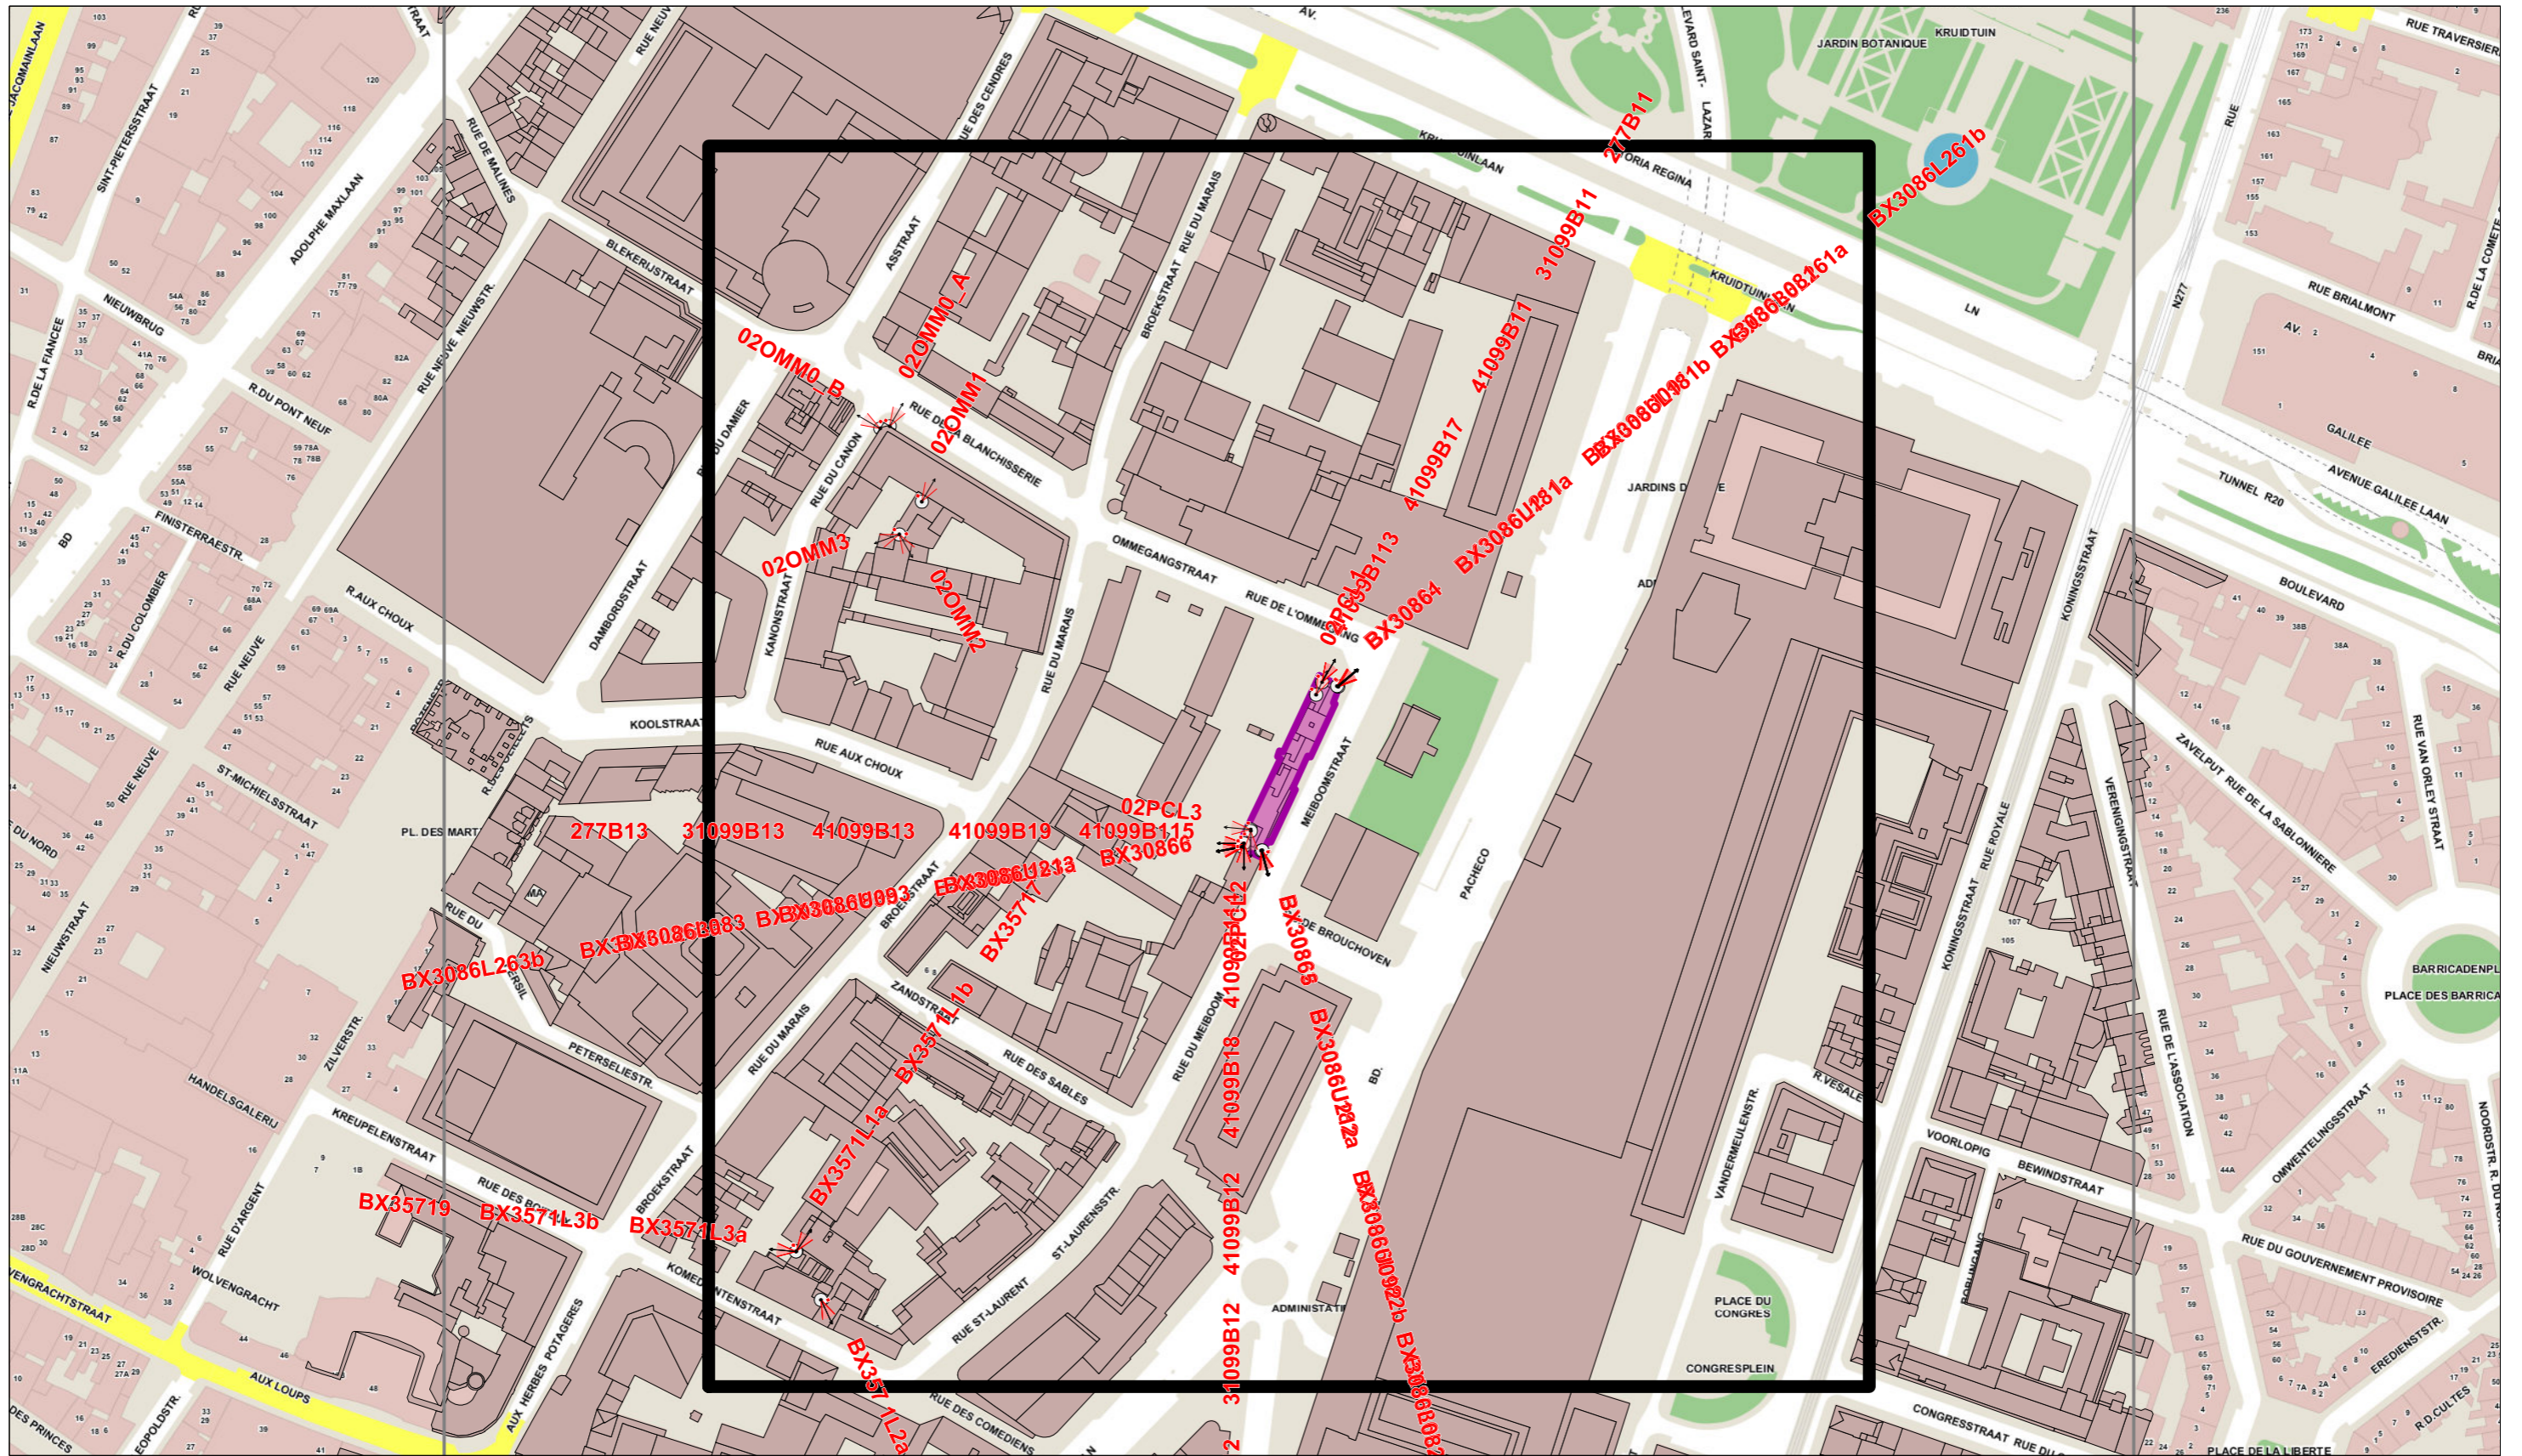

Légende des simulations
V/m équivalent 900 MHz

■	0 à 1.5
■	1.5 à 3.00
■	3.00 à 3.45
■	3.45 à 4.25
■	4.25 à 6.00
■	> 6.00

Quota de l'opérateur

33 %

Lieu d'exploitation

Code site	BX3086C
Adresse	Rue du Meiboom, 28
Commune & CP	1000 BRUXELLES

Référence des antennes émettrices concernées par le demande de PE

BX30861 / BX3086U211	BX3086L081	BX3086L261a / 1b
BX30862 / BX3086U212	BX3086L082	BX3086L262a / 2b
BX30863 / BX3086U213	BX3086L083	BX3086L263a / 3b
BX30864	BX3086L181a / 1b	BX3086U091
BX30865	BX3086L182a / 2b	BX3086U092
BX30866	BX3086L183a / 3b	BX3086U093

N° et type de plan	02 Plan d'implantation
Echelle	1/2500
Date	21/04/2017




Légende des simulations V/m équivalent 900 MHz	
■	0 à 1.5
■	1.5 à 3.00
■	3.00 à 3.45
■	3.45 à 4.25
■	4.25 à 6.00
■	> 6.00

Quota de l'opérateur
33 %

Lieu d'exploitation	
Code site	BX3086C
Adresse	Rue du Meiboom, 28
Commune & CP	1000 BRUXELLES

Référence des antennes émettrices concernées par le demande de PE		
BX30861 / BX3086U211	BX3086L081	BX3086L261a / 1b
BX30862 / BX3086U212	BX3086L082	BX3086L262a / 2b
BX30863 / BX3086U213	BX3086L083	BX3086L263a / 3b
BX30864	BX3086L181a / 1b	BX3086U091
BX30865	BX3086L182a / 2b	BX3086U092
BX30866	BX3086L183a / 3b	BX3086U093

N° et type de plan	03 Plans des installations
Echelle	1/250
Date	21/04/2017

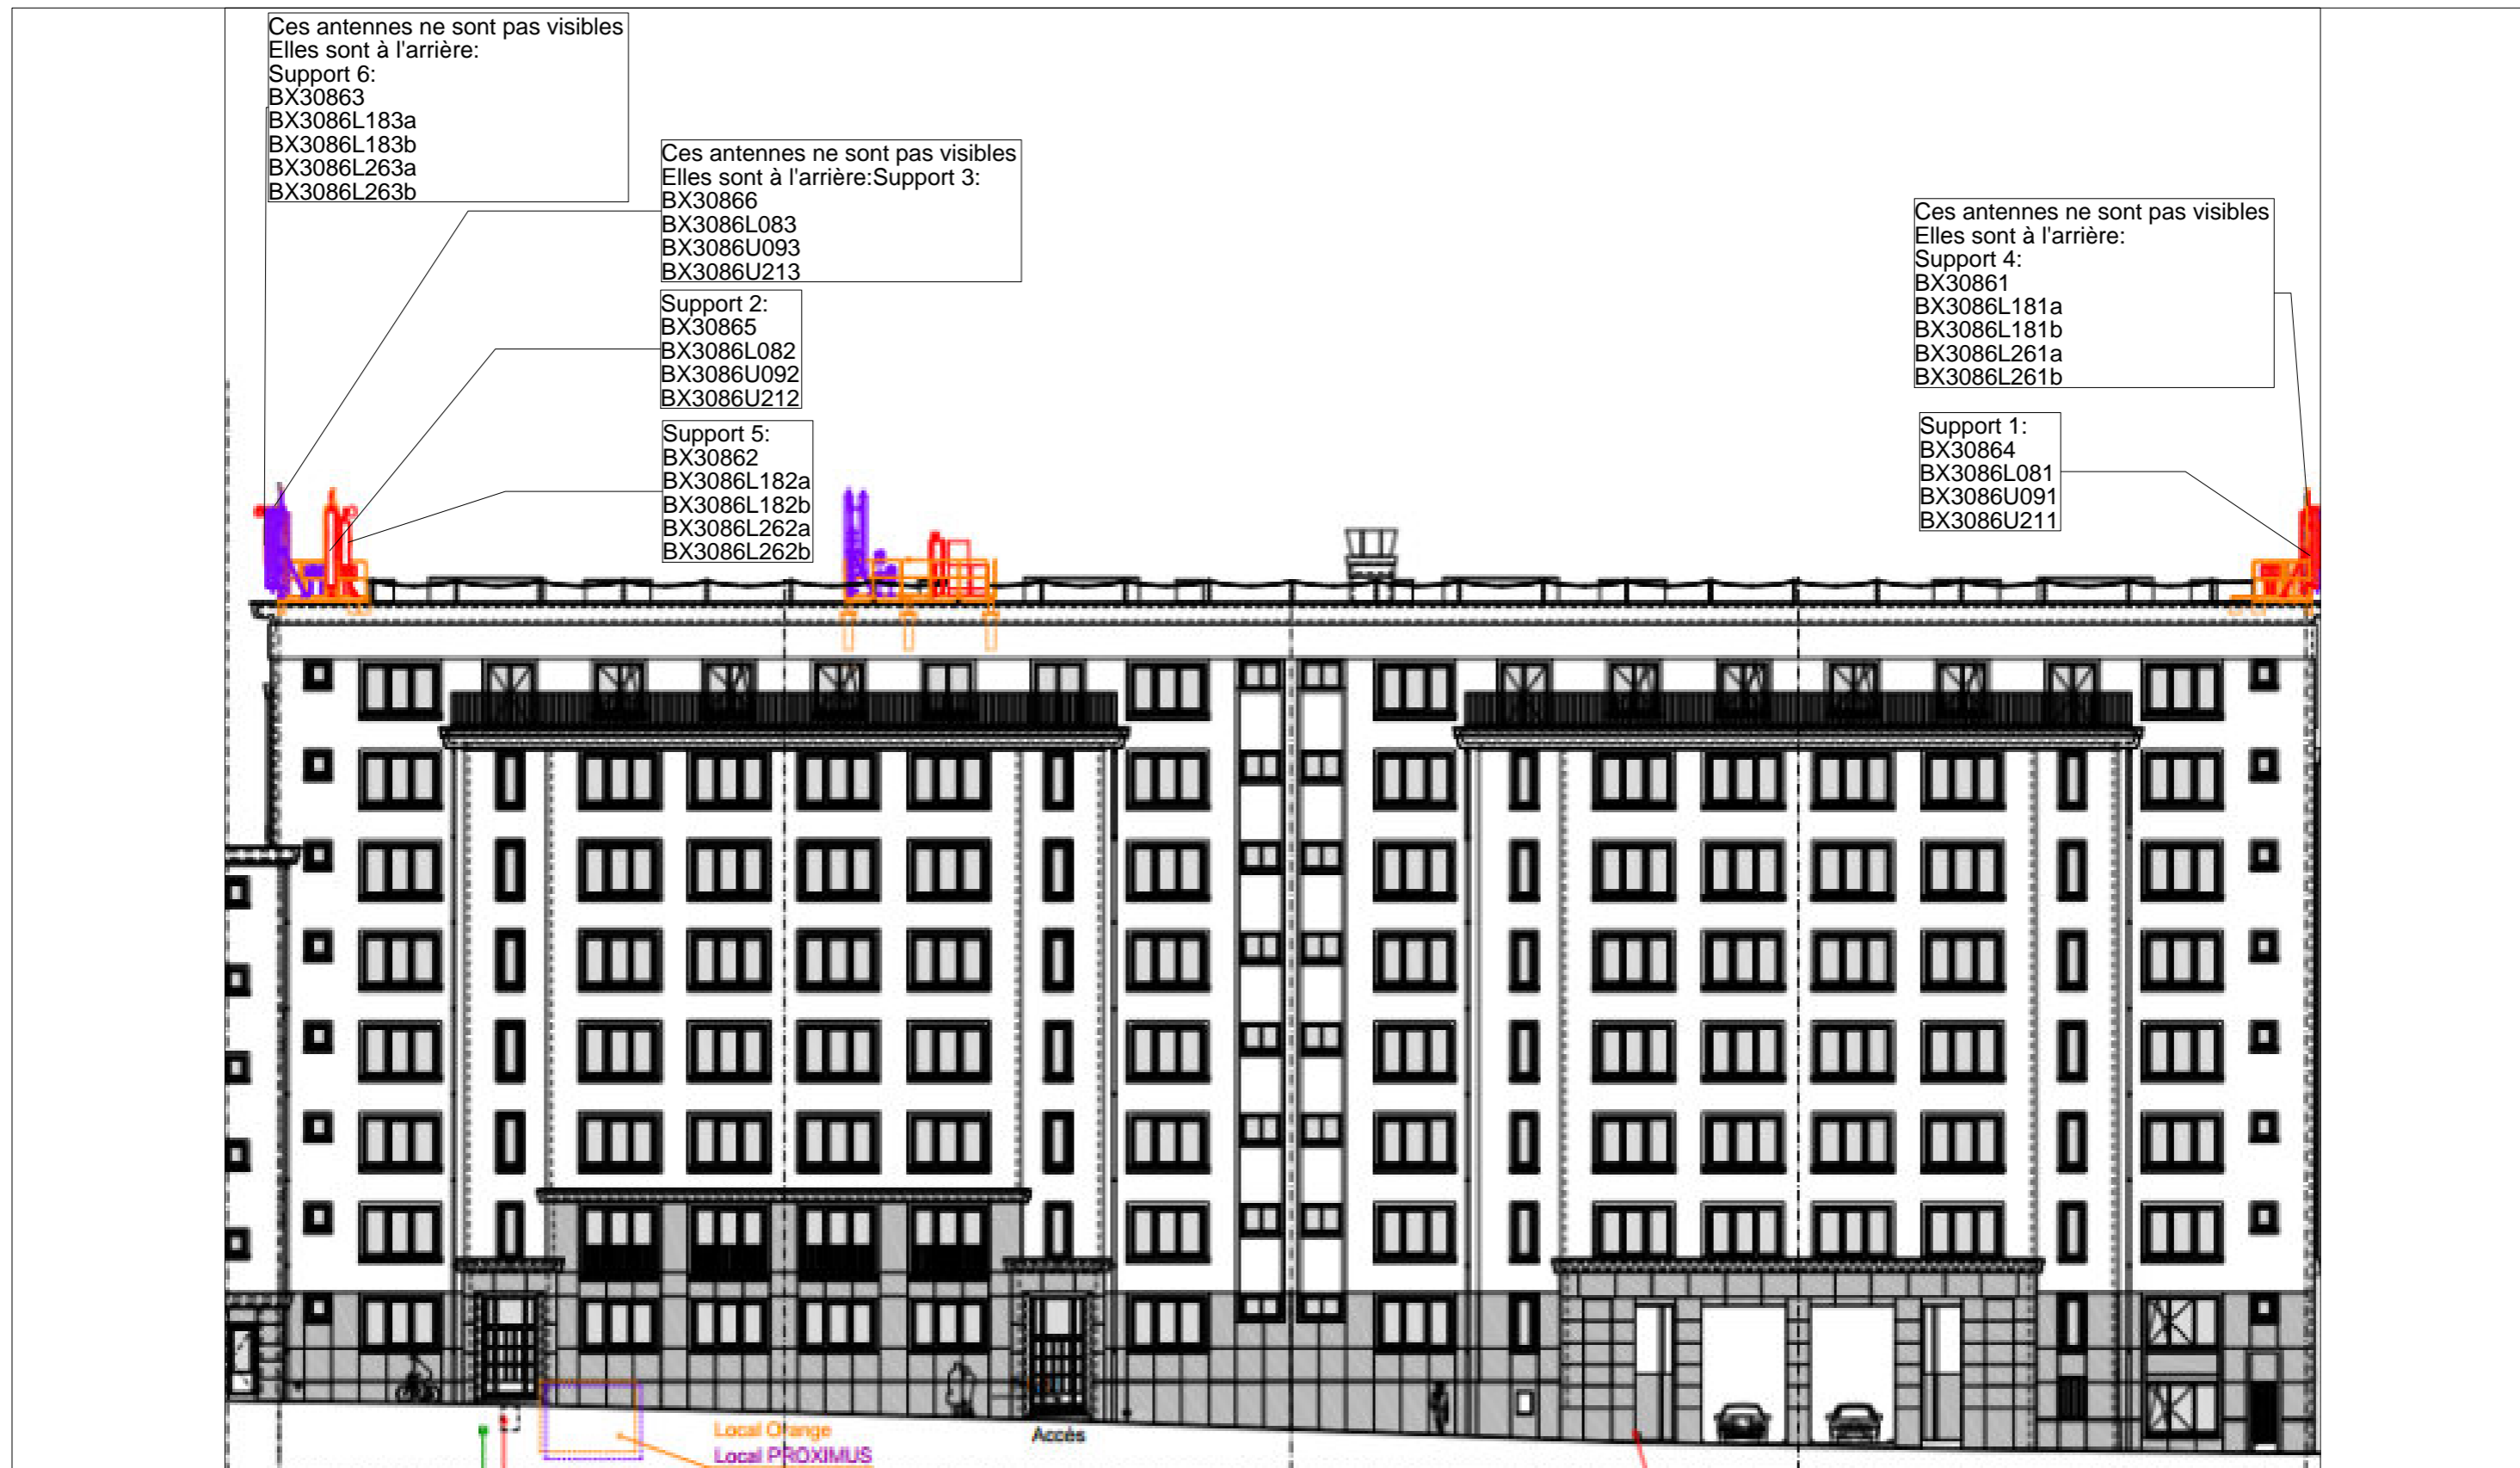

Légende des simulations
V/m équivalent 900 MHz


■ 0 à 1.5
■ 1.5 à 3.00
■ 3.00 à 3.45
■ 3.45 à 4.25
■ 4.25 à 6.00
■ > 6.00

Quota de l'opérateur
33 %

Lieu d'exploitation	
Code site	BX3086C
Adresse	Rue du Meiboom, 28
Commune & CP	1000 BRUXELLES

Référence des antennes émettrices concernées par le demande de PE		
BX30861 / BX3086U211	BX3086L081	BX3086L261a / 1b
BX30862 / BX3086U212	BX3086L082	BX3086L262a / 2b
BX30863 / BX3086U213	BX3086L083	BX3086L263a / 3b
BX30864	BX3086L181a / 1b	BX3086U091
BX30865	BX3086L182a / 2b	BX3086U092
BX30866	BX3086L183a / 3b	BX3086U093

N° et type de plan	04 Coupes/Vue des installations
Echelle	/
Date	21/04/2017

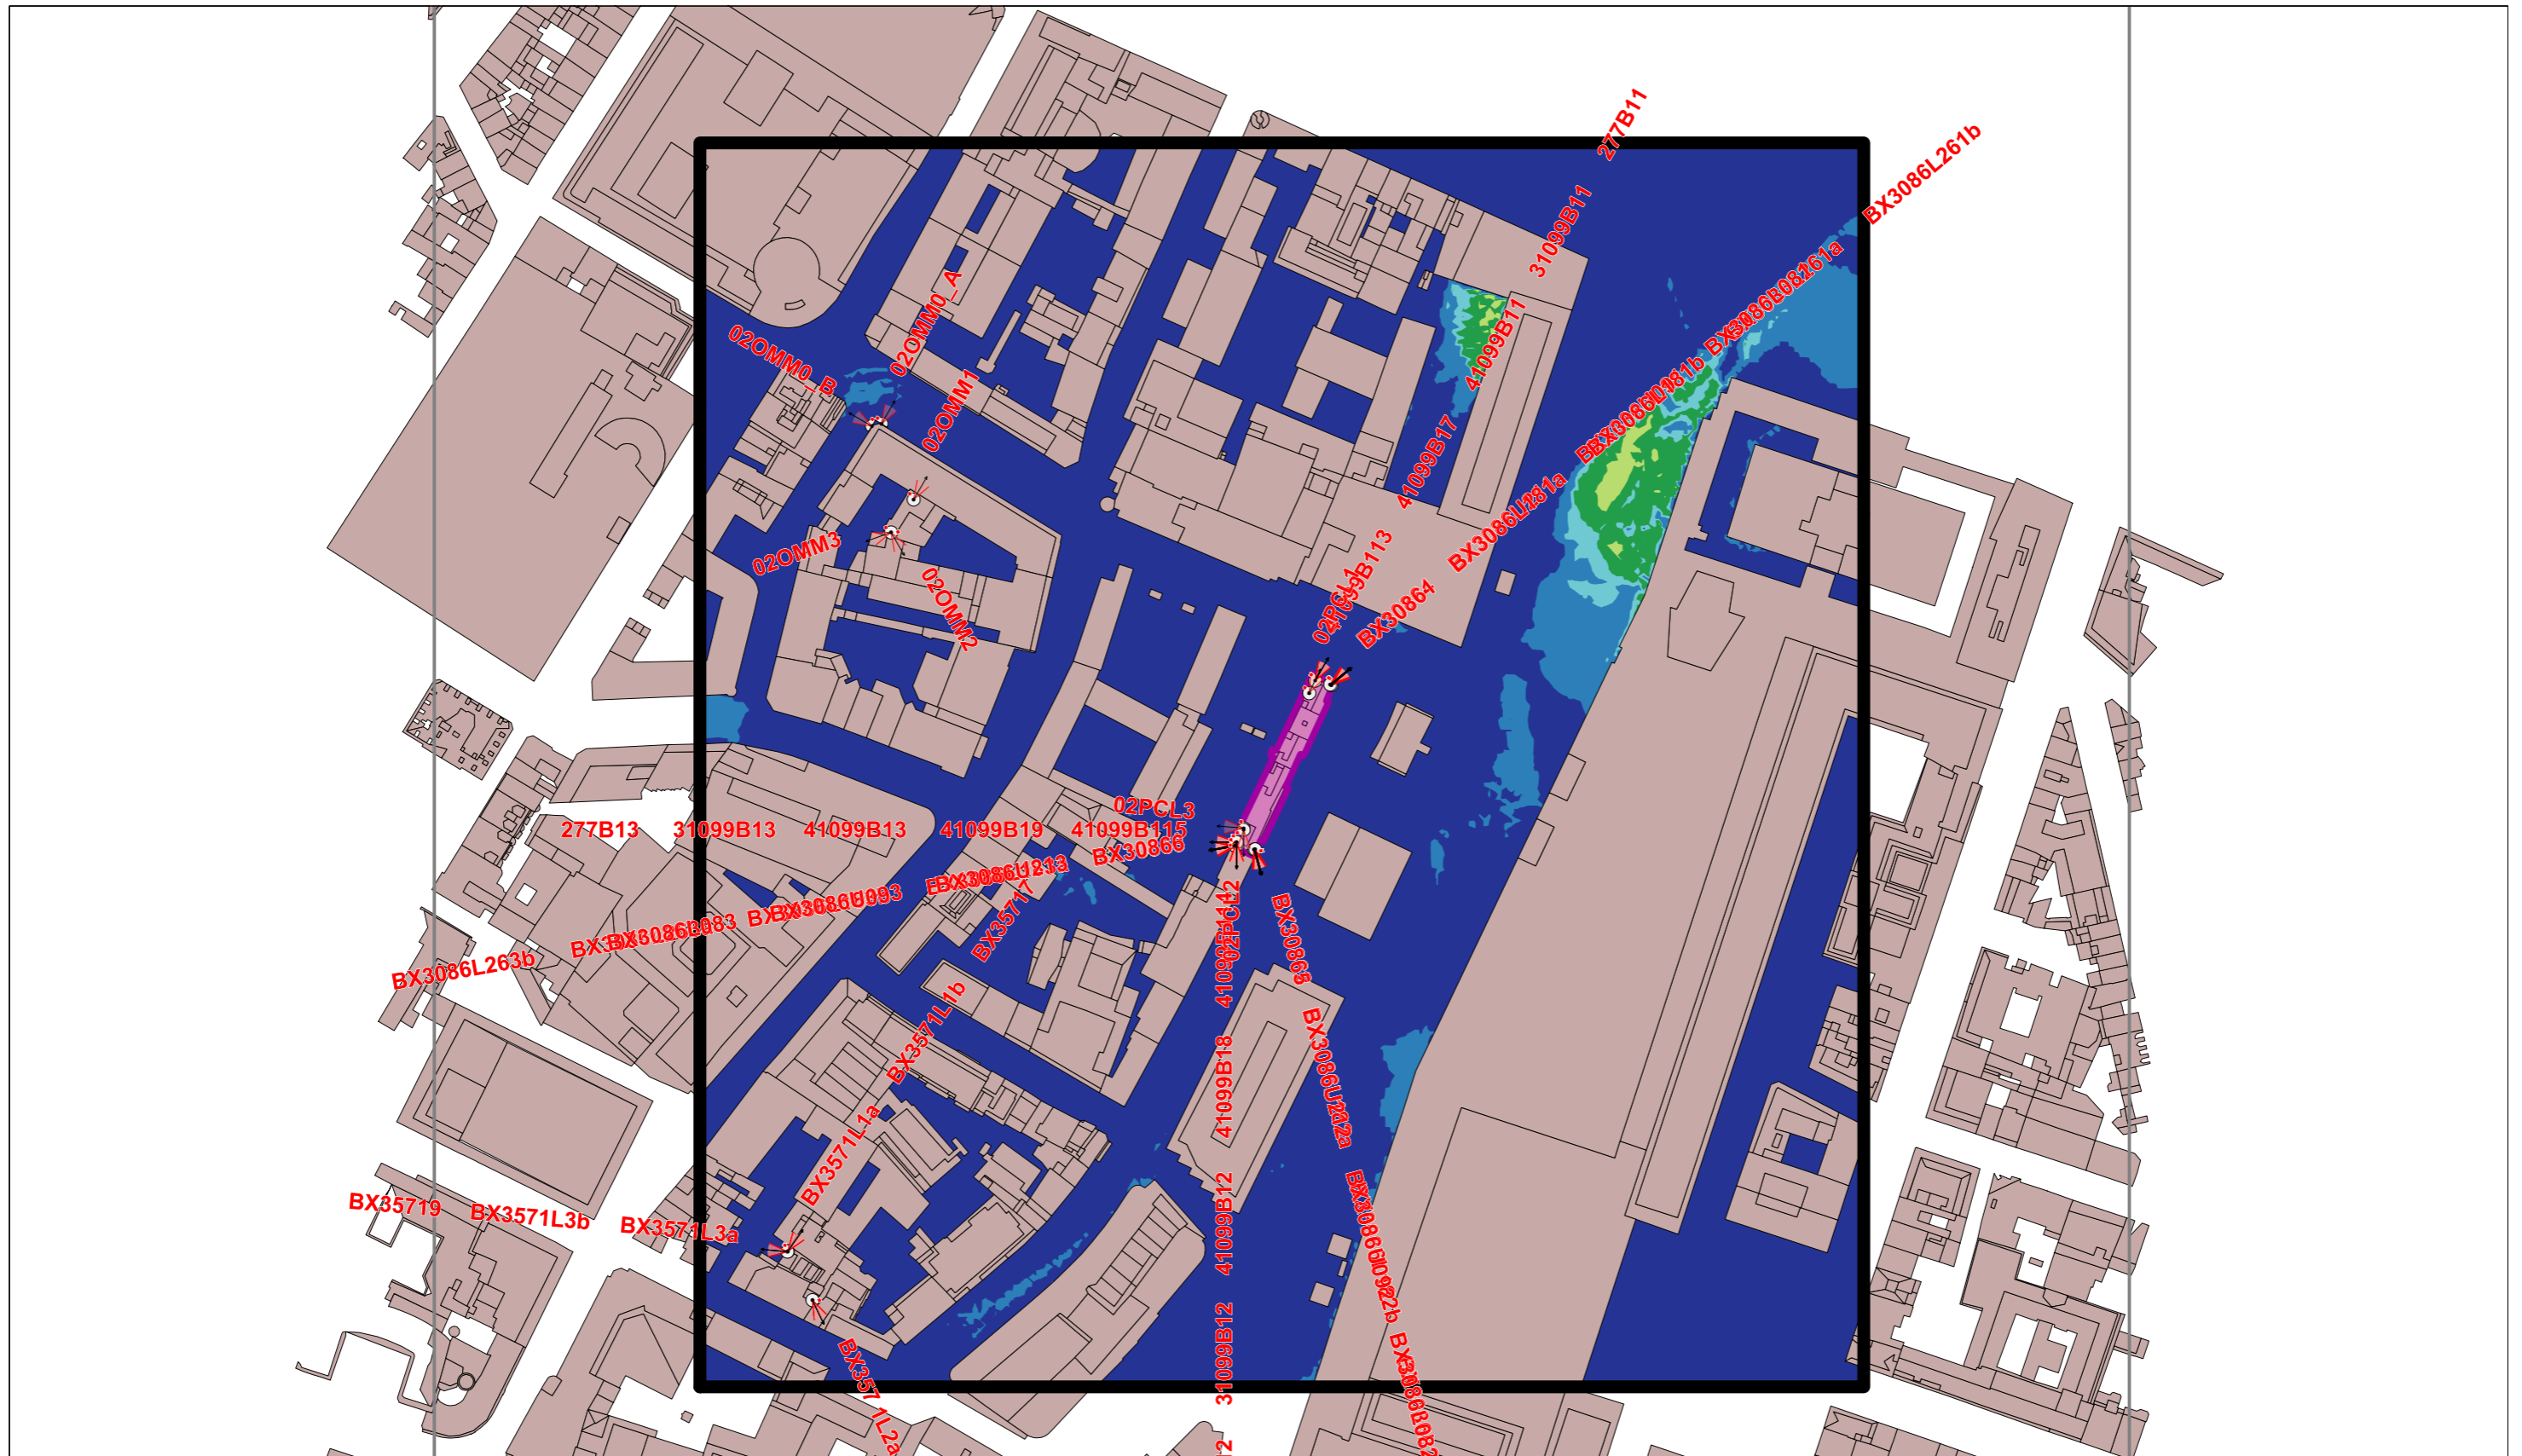

Légende des simulations V/m équivalent 900 MHz	
■	0 à 1.5
■	1.5 à 3.00
■	3.00 à 3.45
■	3.45 à 4.25
■	4.25 à 6.00
■	> 6.00


Quota de l'opérateur
33 %

Lieu d'exploitation	
Code site	BX3086C
Adresse	Rue du Meiboom, 28
Commune & CP	1000 BRUXELLES

Référence des antennes émettrices concernées par le demande de PE		
BX30861 / BX3086U211	BX3086L081	BX3086L261a / 1b
BX30862 / BX3086U212	BX3086L082	BX3086L262a / 2b
BX30863 / BX3086U213	BX3086L083	BX3086L263a / 3b
BX30864	BX3086L181a / 1b	BX3086U091
BX30865	BX3086L182a / 2b	BX3086U092
BX30866	BX3086L183a / 3b	BX3086U093

N° et type de plan	05 Simulation horizontale 1.5 m de hauteur Norme Globale 6V/m
Echelle	1/2500
Date	21/04/2017

SIMULATION INTERIEURE

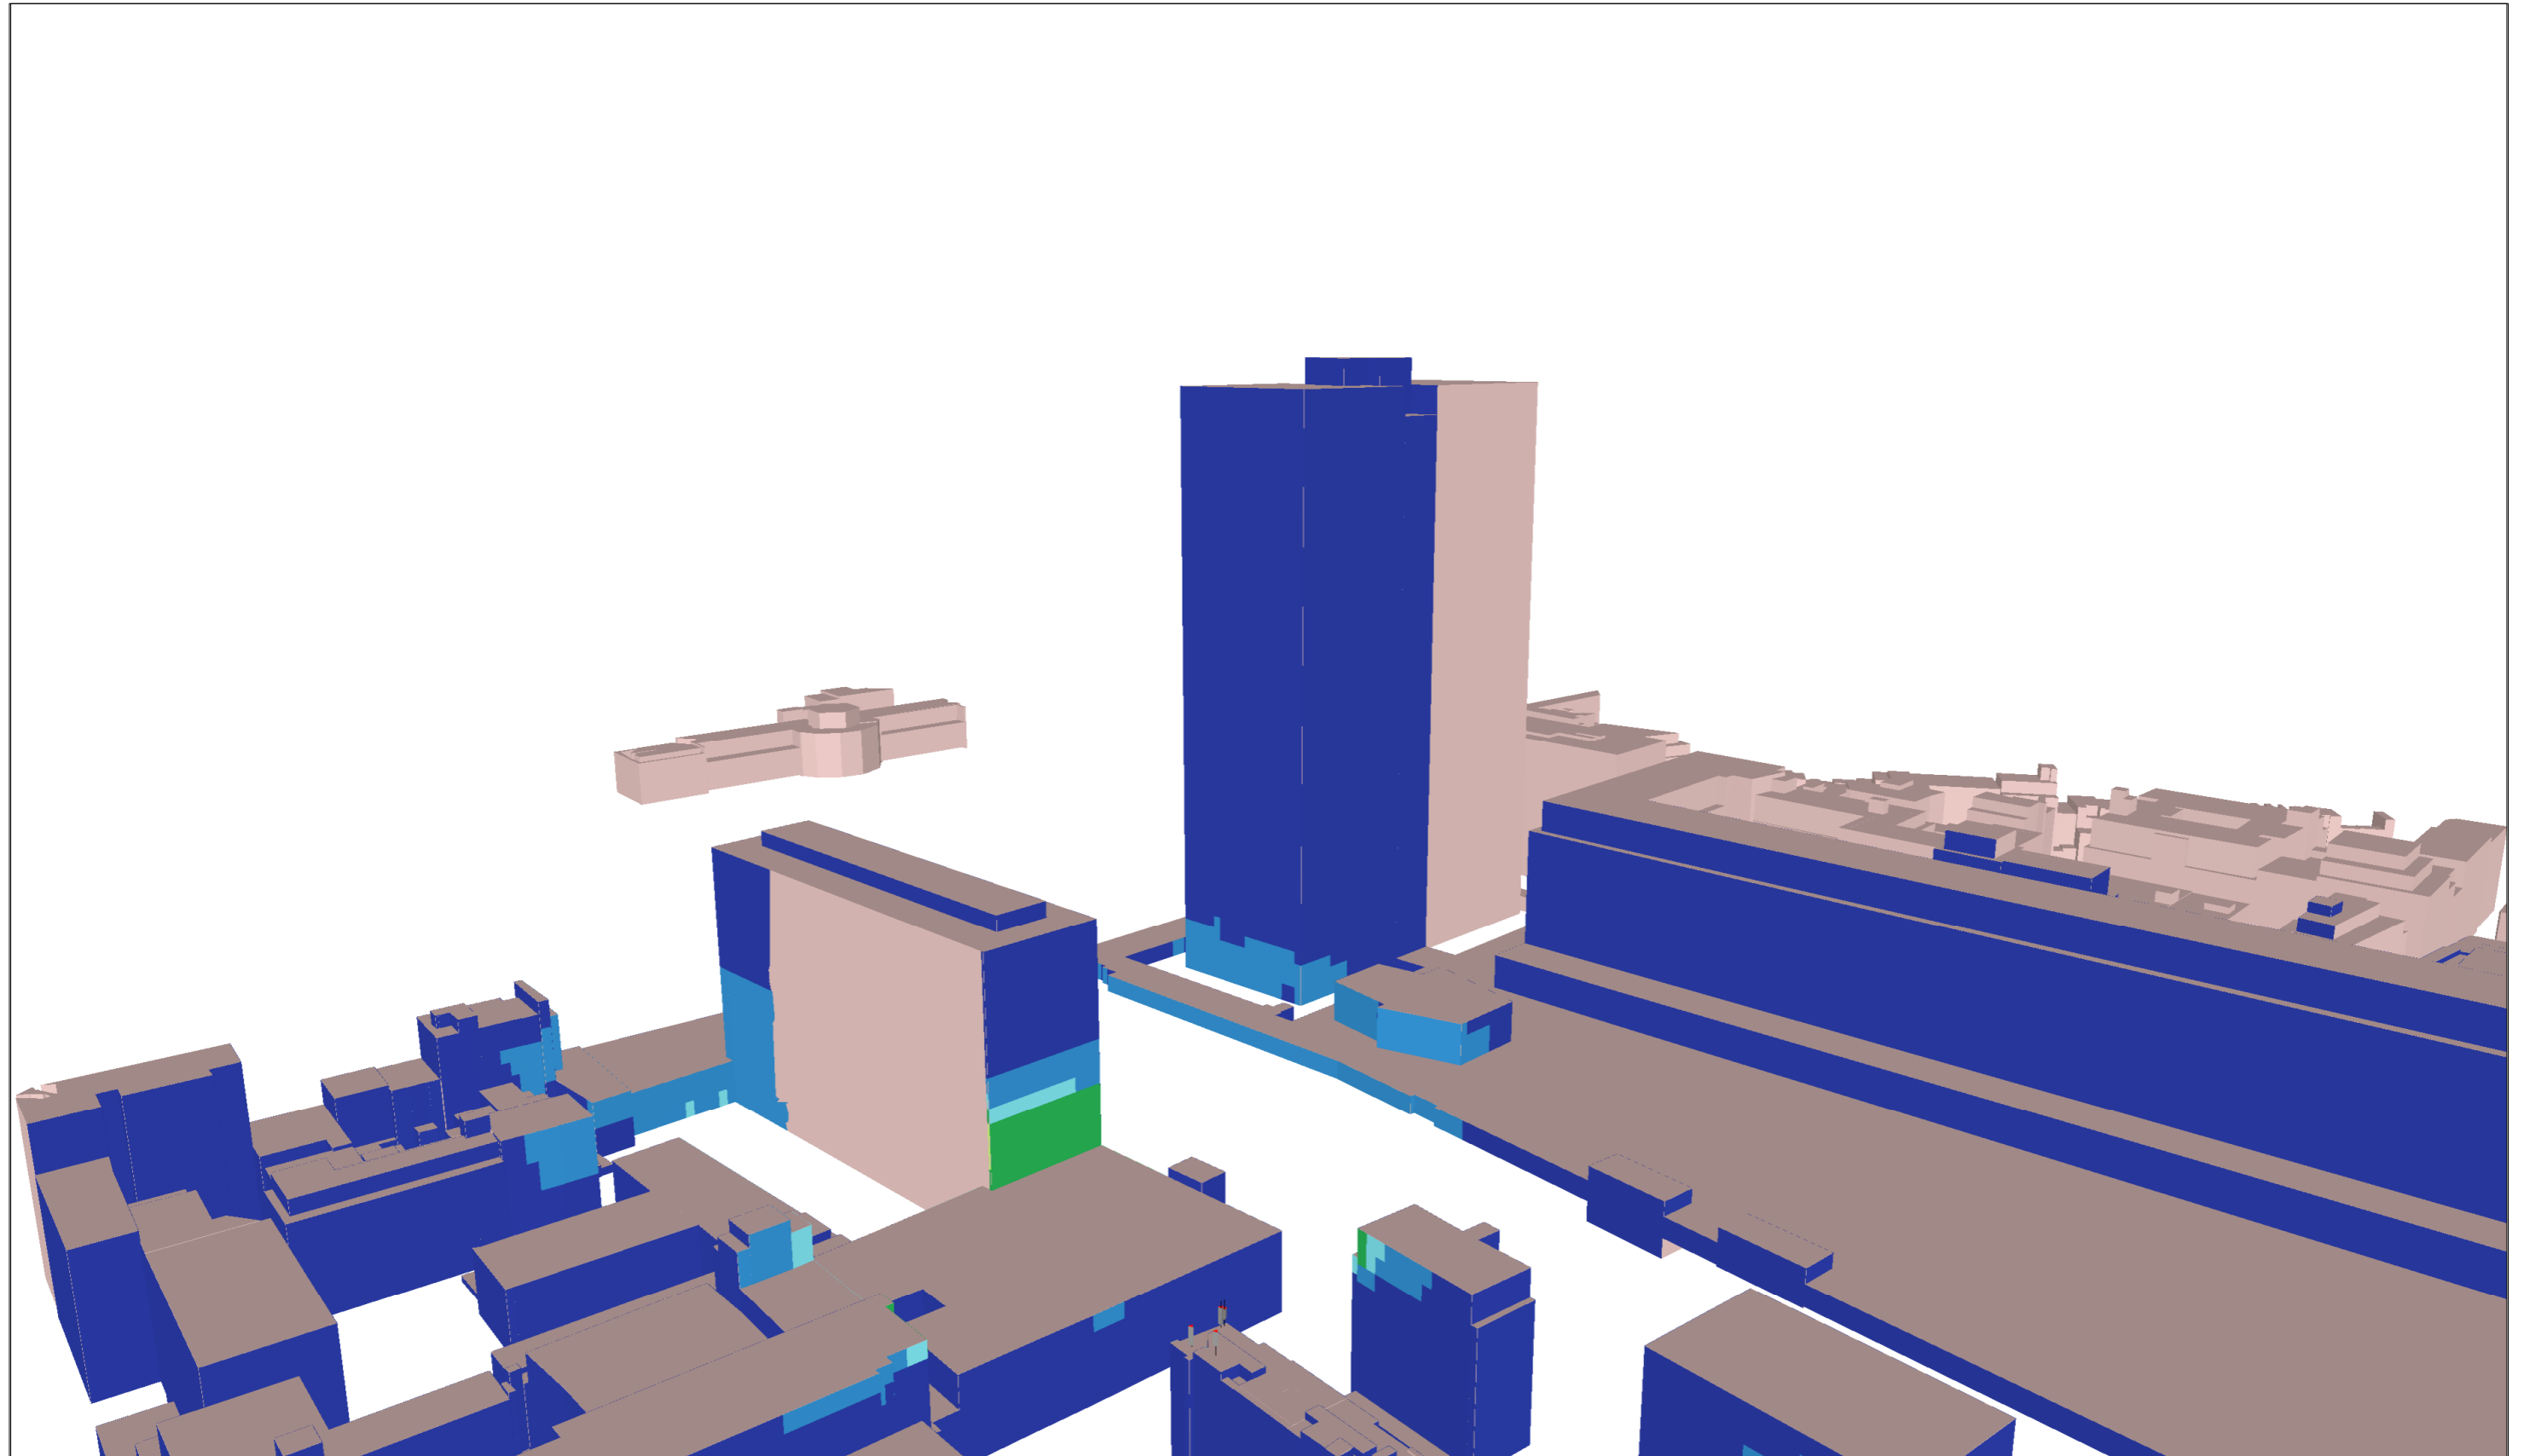

Légende des simulations

V/m équivalent 900 MHz

- 0 à 1.5
- 1.5 à 3.00
- 3.00 à 3.45
- 3.45 à 4.25
- 4.25 à 6.00
- > 6.00

Quota de l'opérateur

33 %

Lieu d'exploitation

Code site	BX3086C
Adresse	Rue du Meiboom, 28
Commune & CP	1000 BRUXELLES

Référence des antennes émettrices concernées par le demande de PE

BX30861 / BX3086U211	BX3086L081	BX3086L261a / 1b
BX30862 / BX3086U212	BX3086L082	BX3086L262a / 2b
BX30863 / BX3086U213	BX3086L083	BX3086L263a / 3b
BX30864	BX3086L181a / 1b	BX3086U091
BX30865	BX3086L182a / 2b	BX3086U092
BX30866	BX3086L183a / 3b	BX3086U093

N° et type de plan

06 Simulation
façades intérieures -
Norme Globale
(Vue 1)


Echelle

/

Date

21/04/2017

SIMULATION INTERIEURE

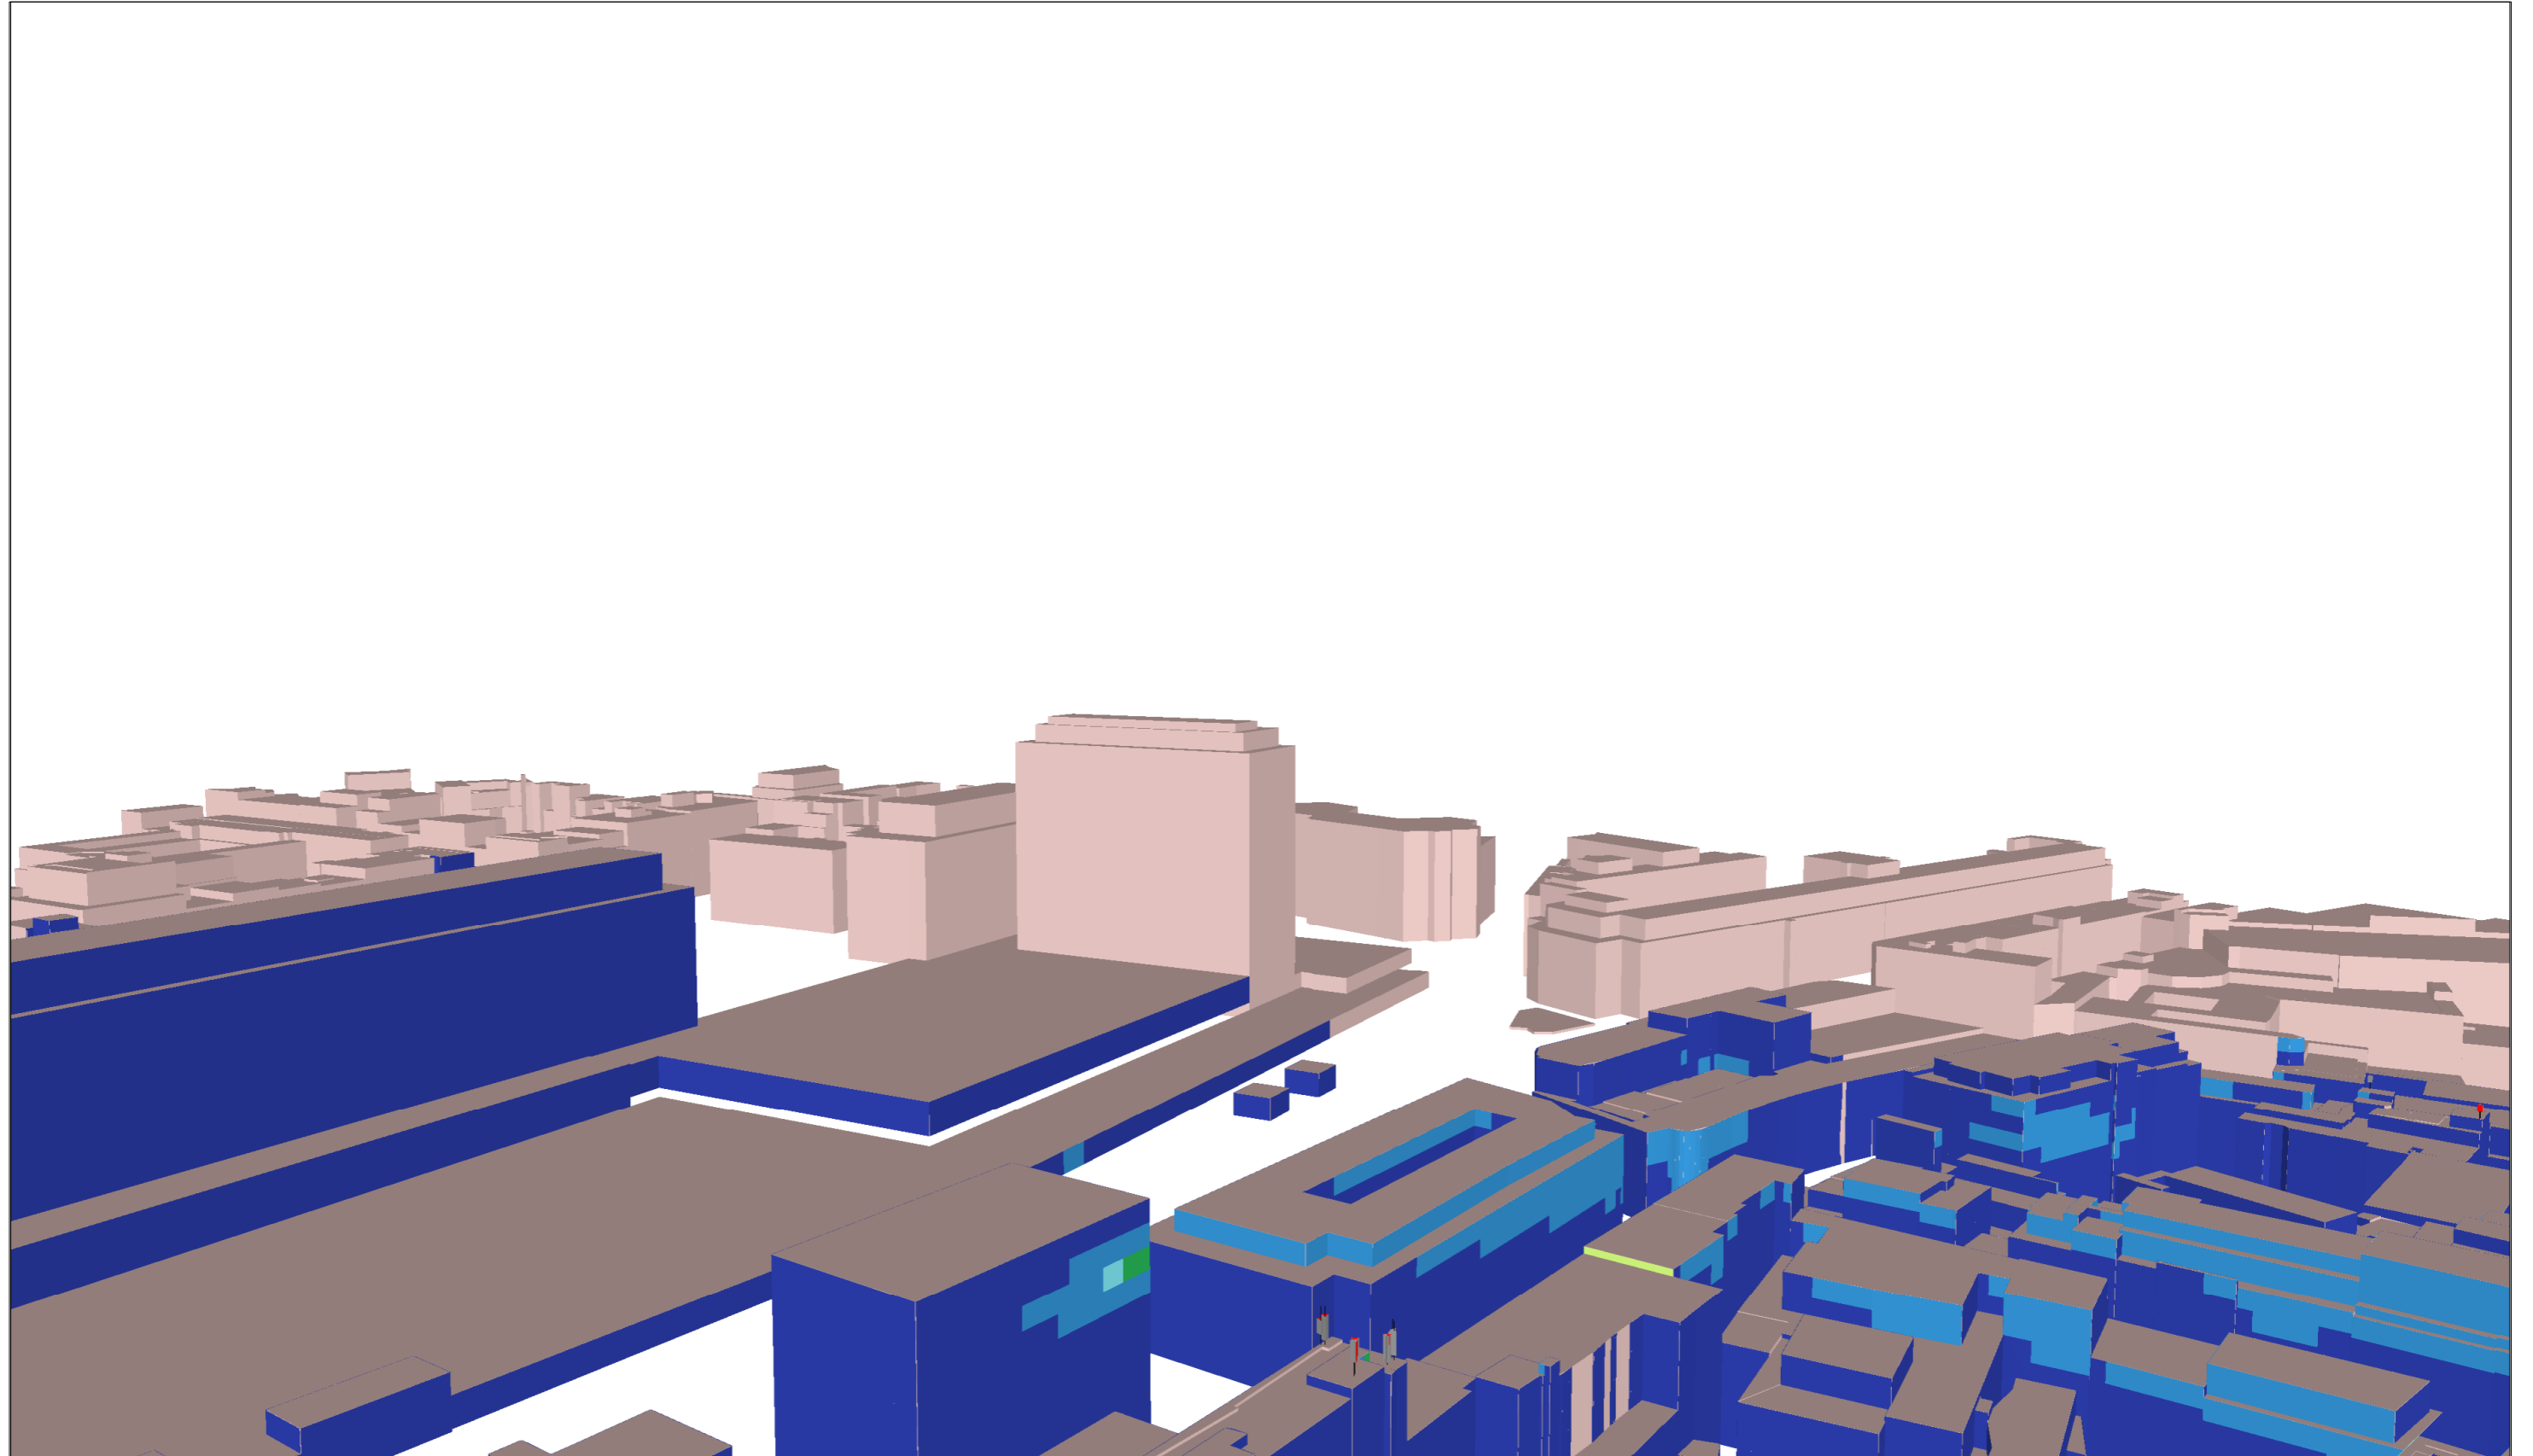

Légende des simulations
V/m équivalent 900 MHz

- 0 à 1.5
- 1.5 à 3.00
- 3.00 à 3.45
- 3.45 à 4.25
- 4.25 à 6.00
- > 6.00

Quota de l'opérateur

33 %

Lieu d'exploitation

Code site	BX3086C
Adresse	Rue du Meiboom, 28
Commune & CP	1000 BRUXELLES

Référence des antennes émettrices concernées par le demande de PE

BX30861 / BX3086U211	BX3086L081	BX3086L261a / 1b
BX30862 / BX3086U212	BX3086L082	BX3086L262a / 2b
BX30863 / BX3086U213	BX3086L083	BX3086L263a / 3b
BX30864	BX3086L181a / 1b	BX3086U091
BX30865	BX3086L182a / 2b	BX3086U092
BX30866	BX3086L183a / 3b	BX3086U093

N° et type de plan

07 Simulation
façades intérieures -
Norme Globale
(Vue 2)


Echelle

/

Date

21/04/2017

SIMULATION INTERIEURE

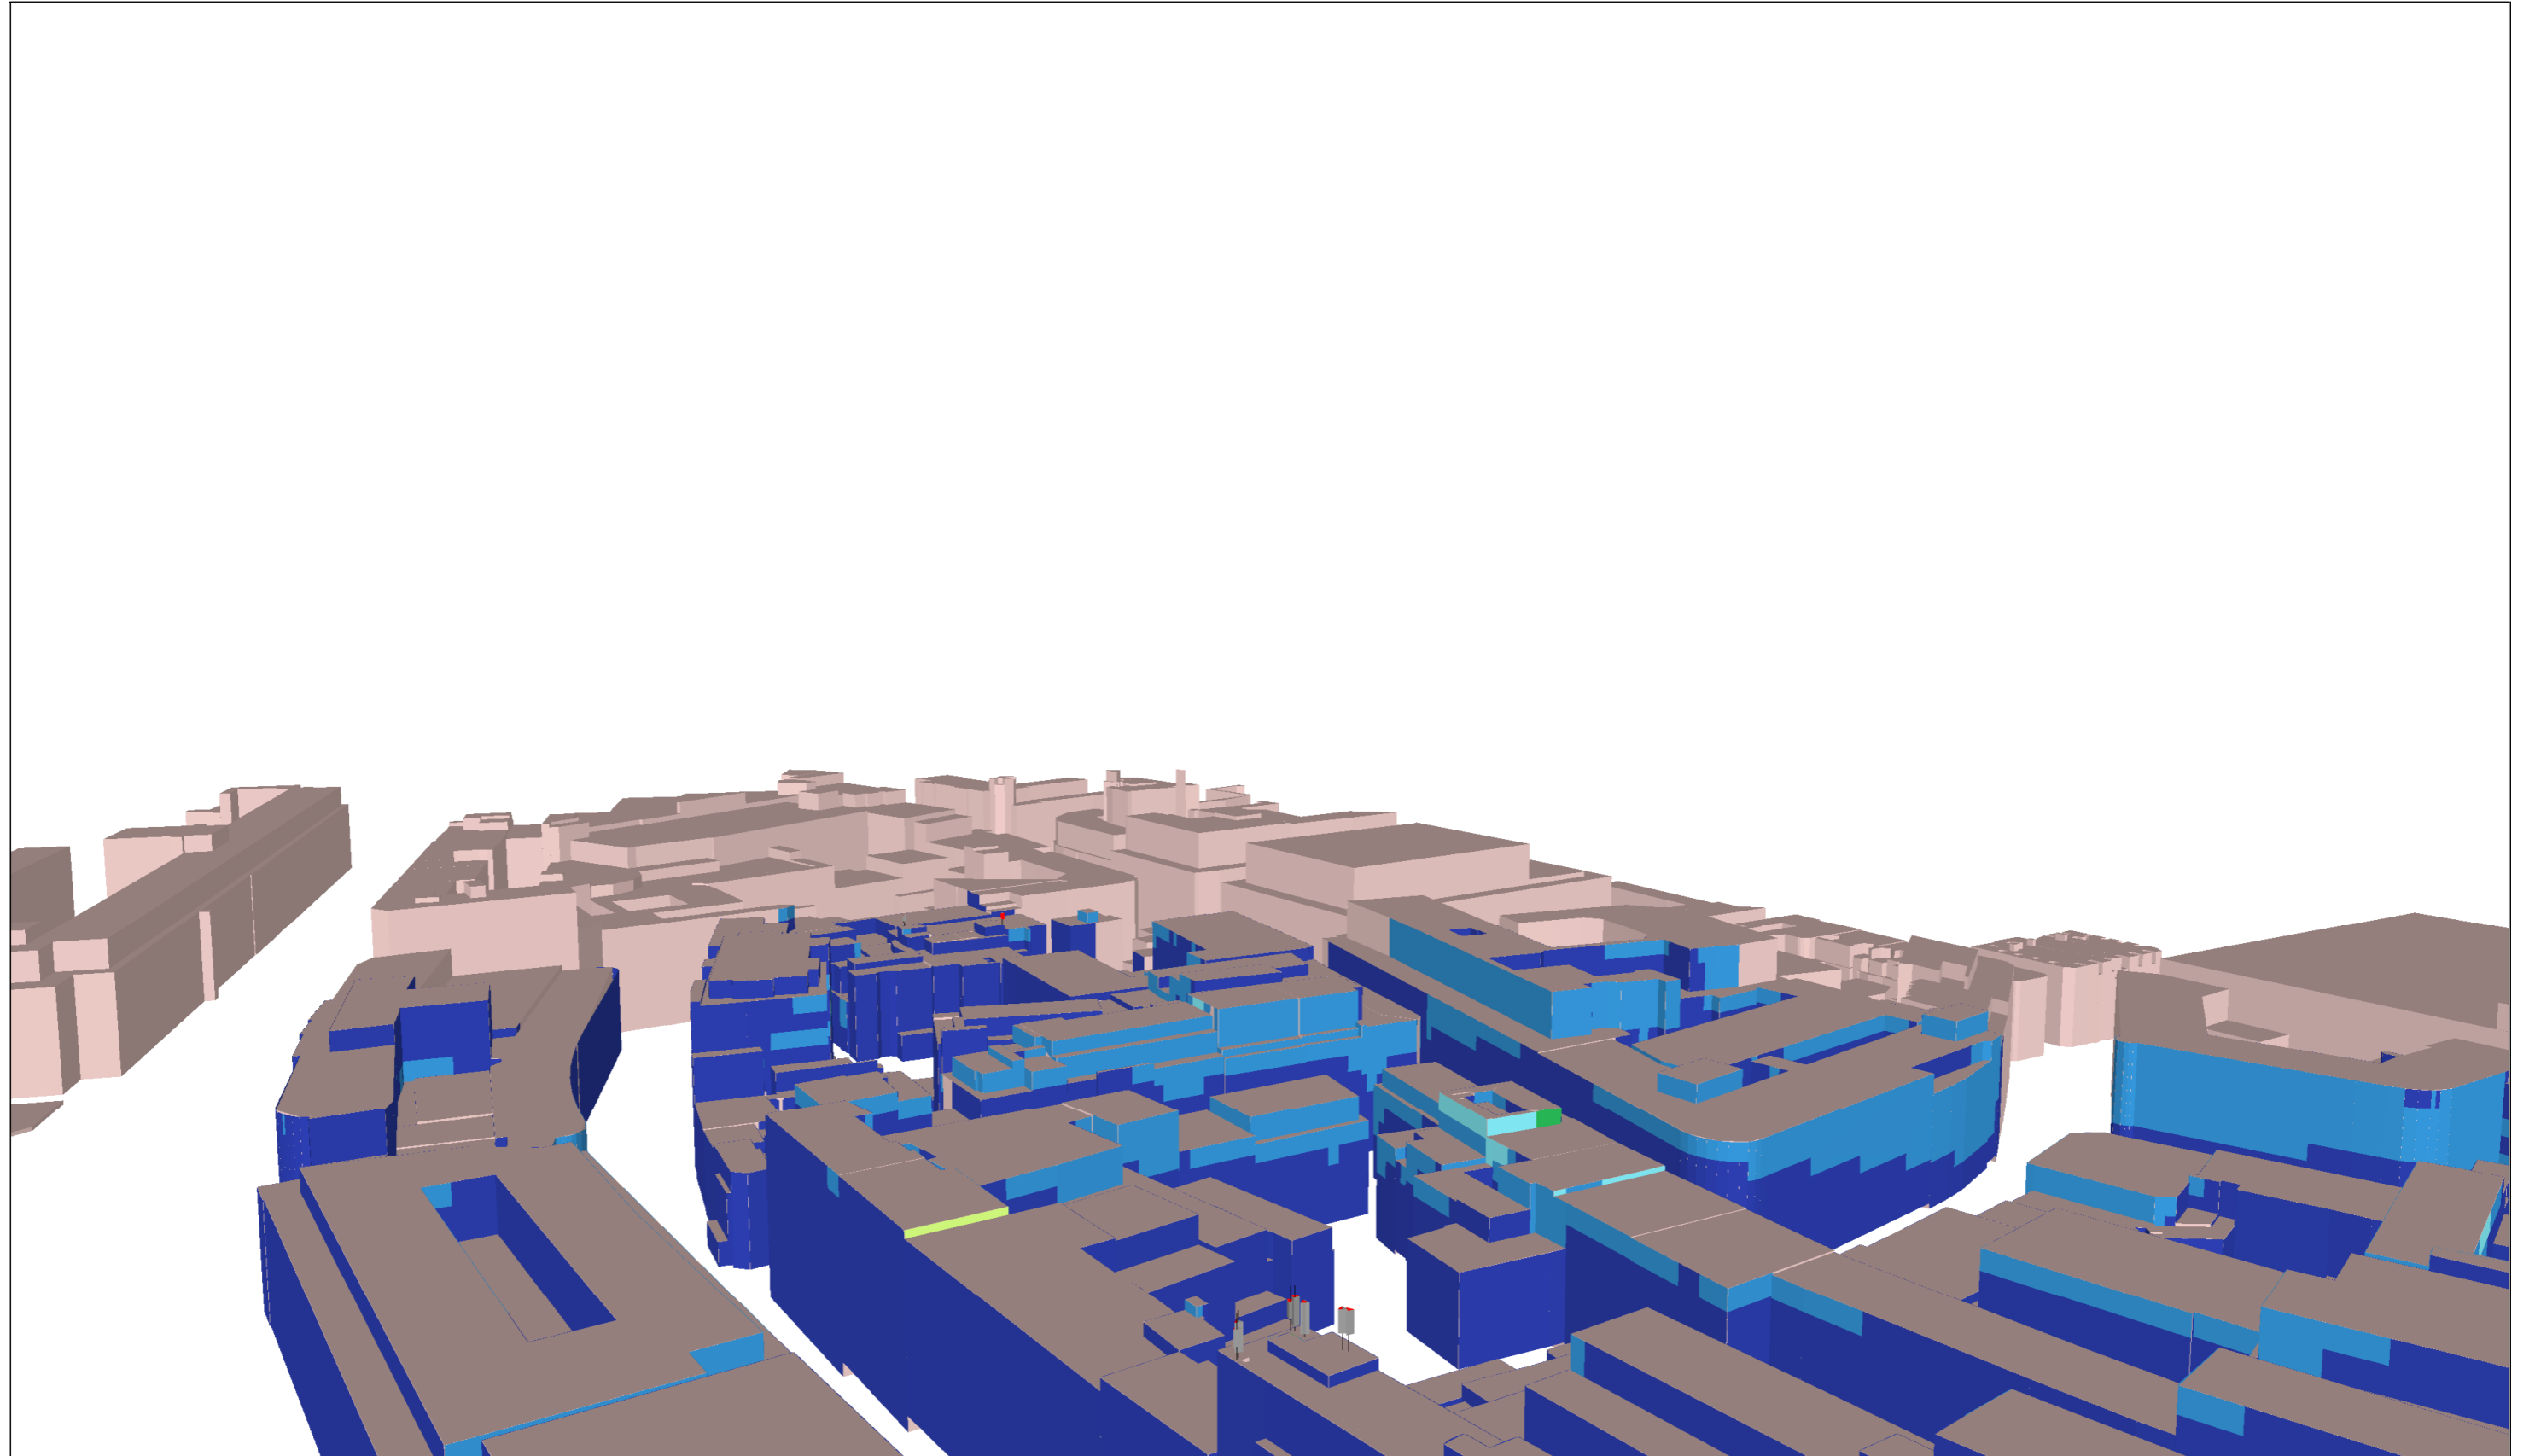

Légende des simulations V/m équivalent 900 MHz	
■	0 à 1.5
■	1.5 à 3.00
■	3.00 à 3.45
■	3.45 à 4.25
■	4.25 à 6.00
■	> 6.00


Quota de l'opérateur
33 %

Lieu d'exploitation	
Code site	BX3086C
Adresse	Rue du Meiboom, 28
Commune & CP	1000 BRUXELLES

Référence des antennes émettrices concernées par le demande de PE		
BX30861 / BX3086U211	BX3086L081	BX3086L261a / 1b
BX30862 / BX3086U212	BX3086L082	BX3086L262a / 2b
BX30863 / BX3086U213	BX3086L083	BX3086L263a / 3b
BX30864	BX3086L181a / 1b	BX3086U091
BX30865	BX3086L182a / 2b	BX3086U092
BX30866	BX3086L183a / 3b	BX3086U093

N° et type de plan	08 Simulation façades intérieures - Norme Globale (Vue 3)
Echelle	/
Date	21/04/2017

SIMULATION INTERIEURE

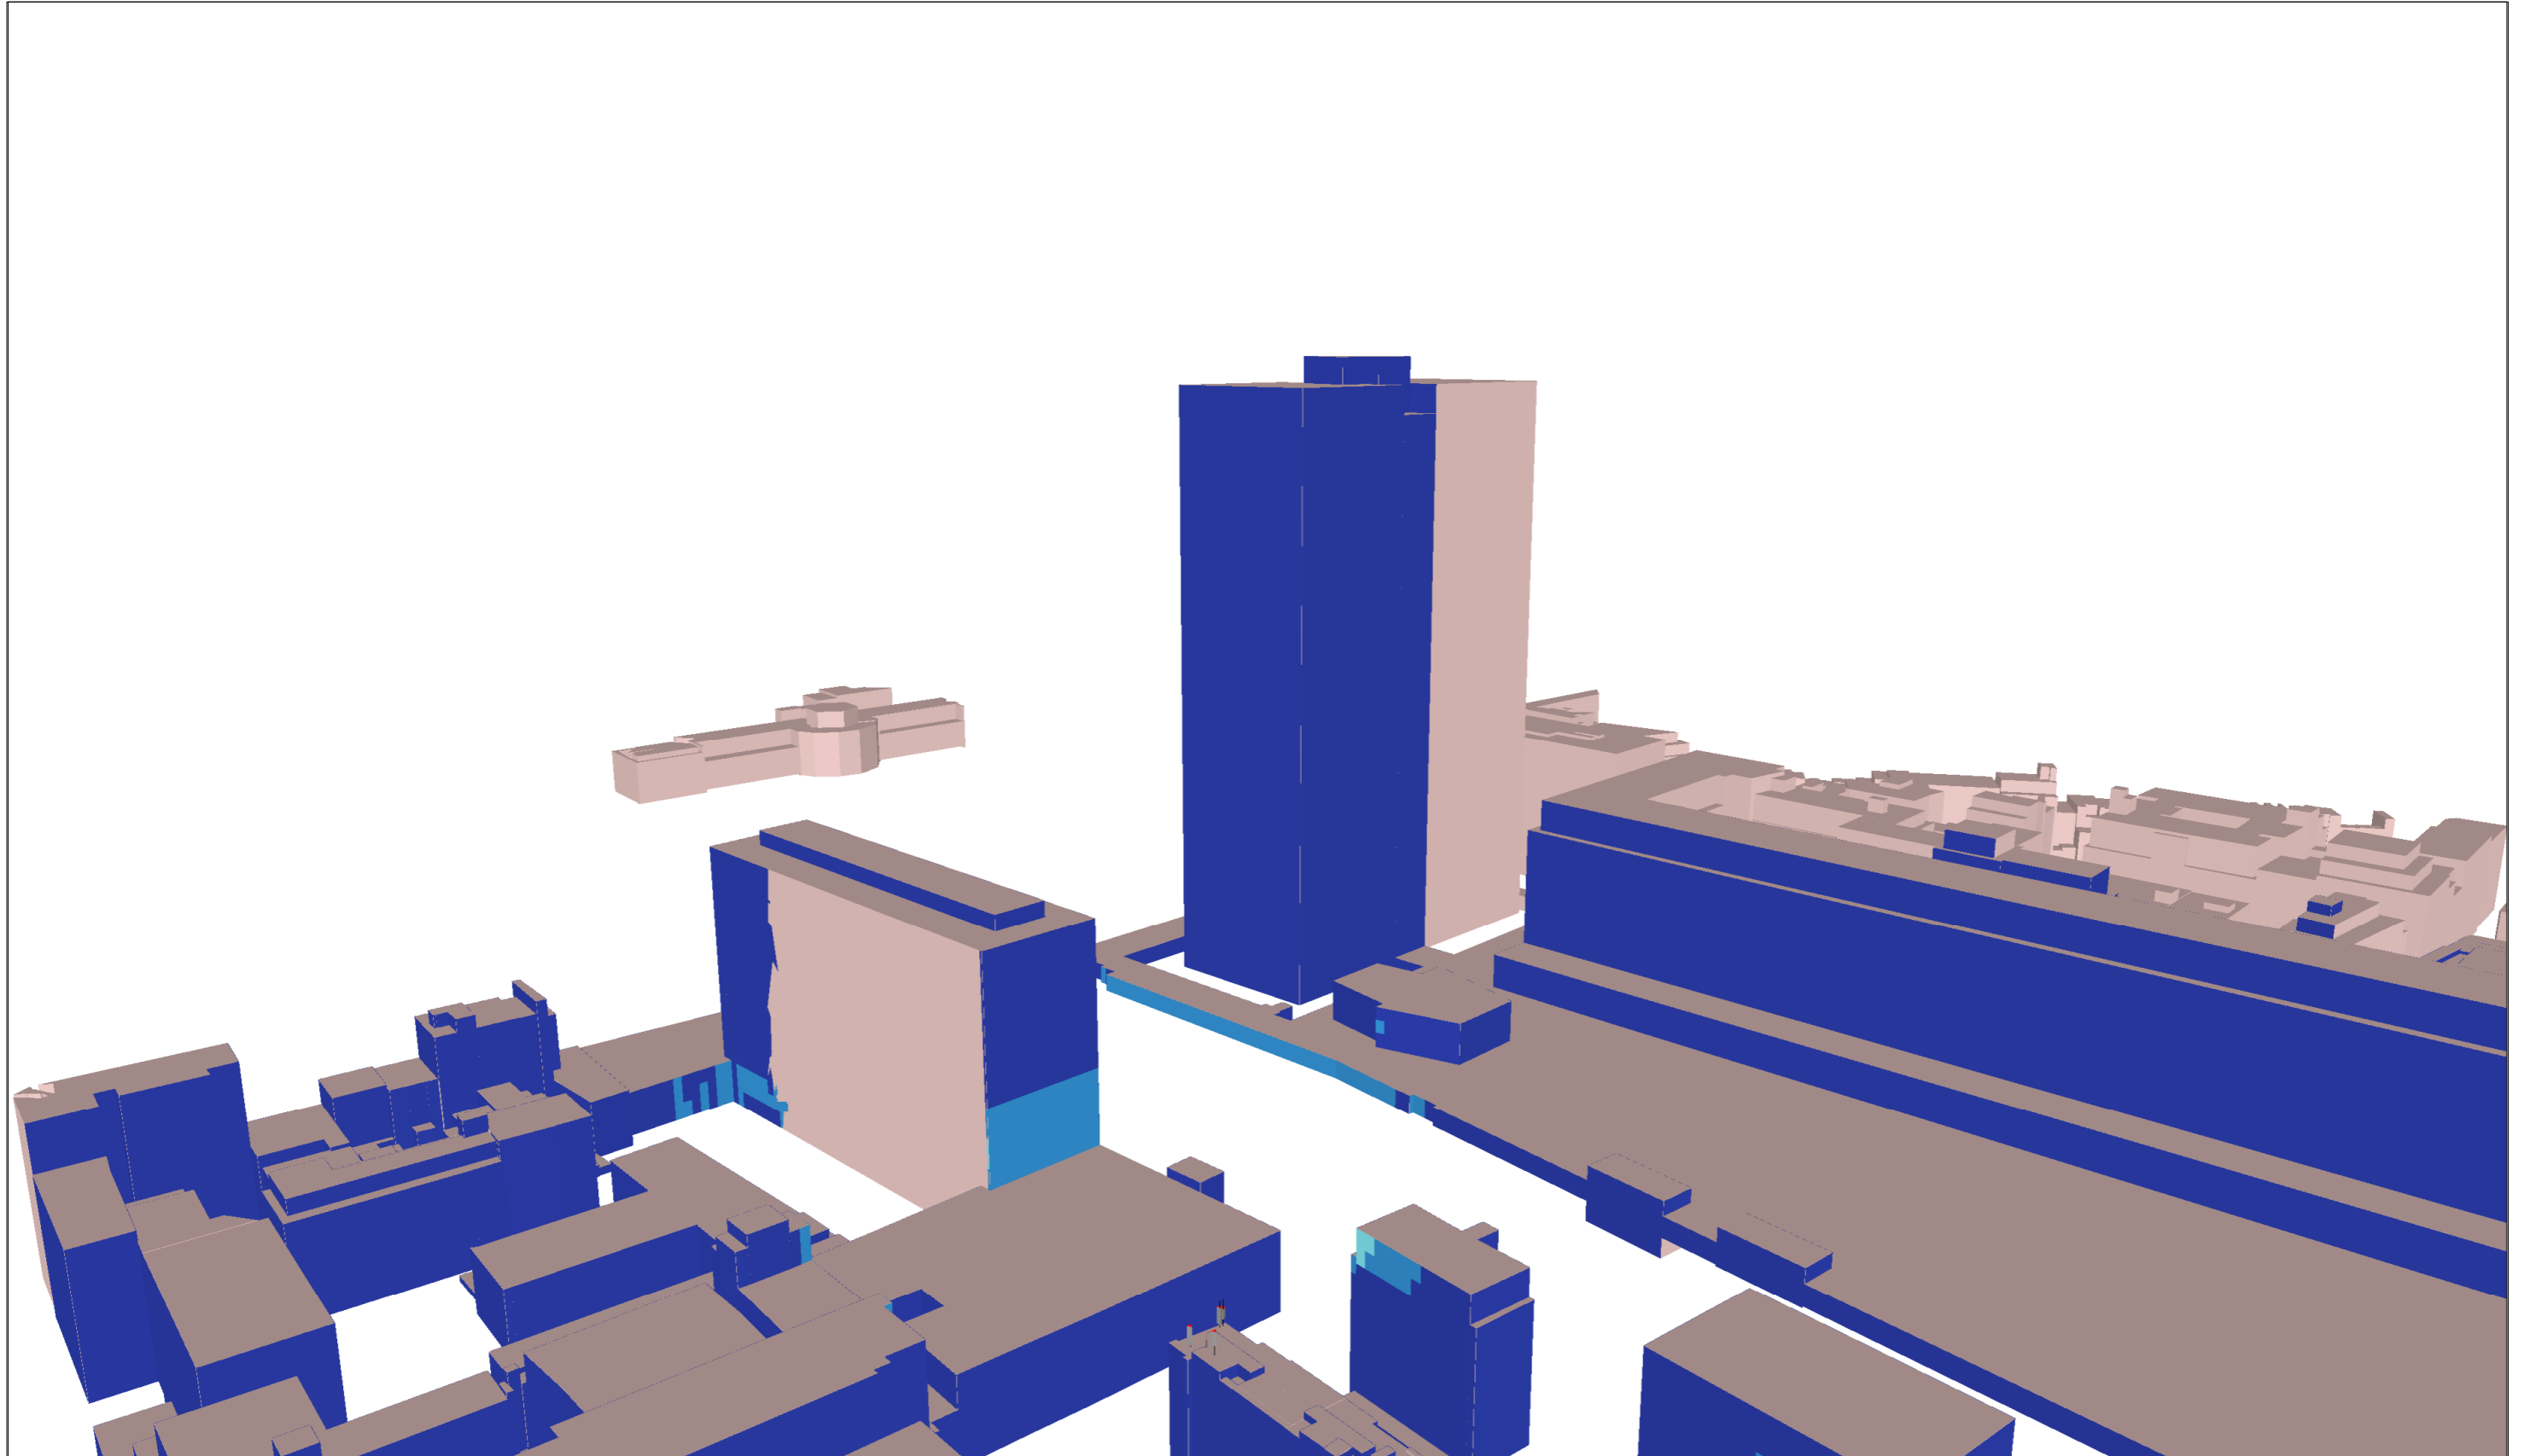

Légende des simulations

V/m équivalent 900 MHz

- 0 à 1.5
- 1.5 à 3.00
- 3.00 à 3.45
- 3.45 à 4.25
- 4.25 à 6.00
- > 6.00

Quota de l'opérateur

33 %

Lieu d'exploitation

Code site	BX3086C
Adresse	Rue du Meiboom, 28
Commune & CP	1000 BRUXELLES

Référence des antennes émettrices concernées par le demande de PE

BX30861 / BX3086U211	BX3086L081	BX3086L261a / 1b
BX30862 / BX3086U212	BX3086L082	BX3086L262a / 2b
BX30863 / BX3086U213	BX3086L083	BX3086L263a / 3b
BX30864	BX3086L181a / 1b	BX3086U091
BX30865	BX3086L182a / 2b	BX3086U092
BX30866	BX3086L183a / 3b	BX3086U093

N° et type de plan

09 Simulation
façades intérieures -
Quota Opérateur
(Vue 1)


Echelle

/

Date

21/04/2017

SIMULATION INTERIEURE

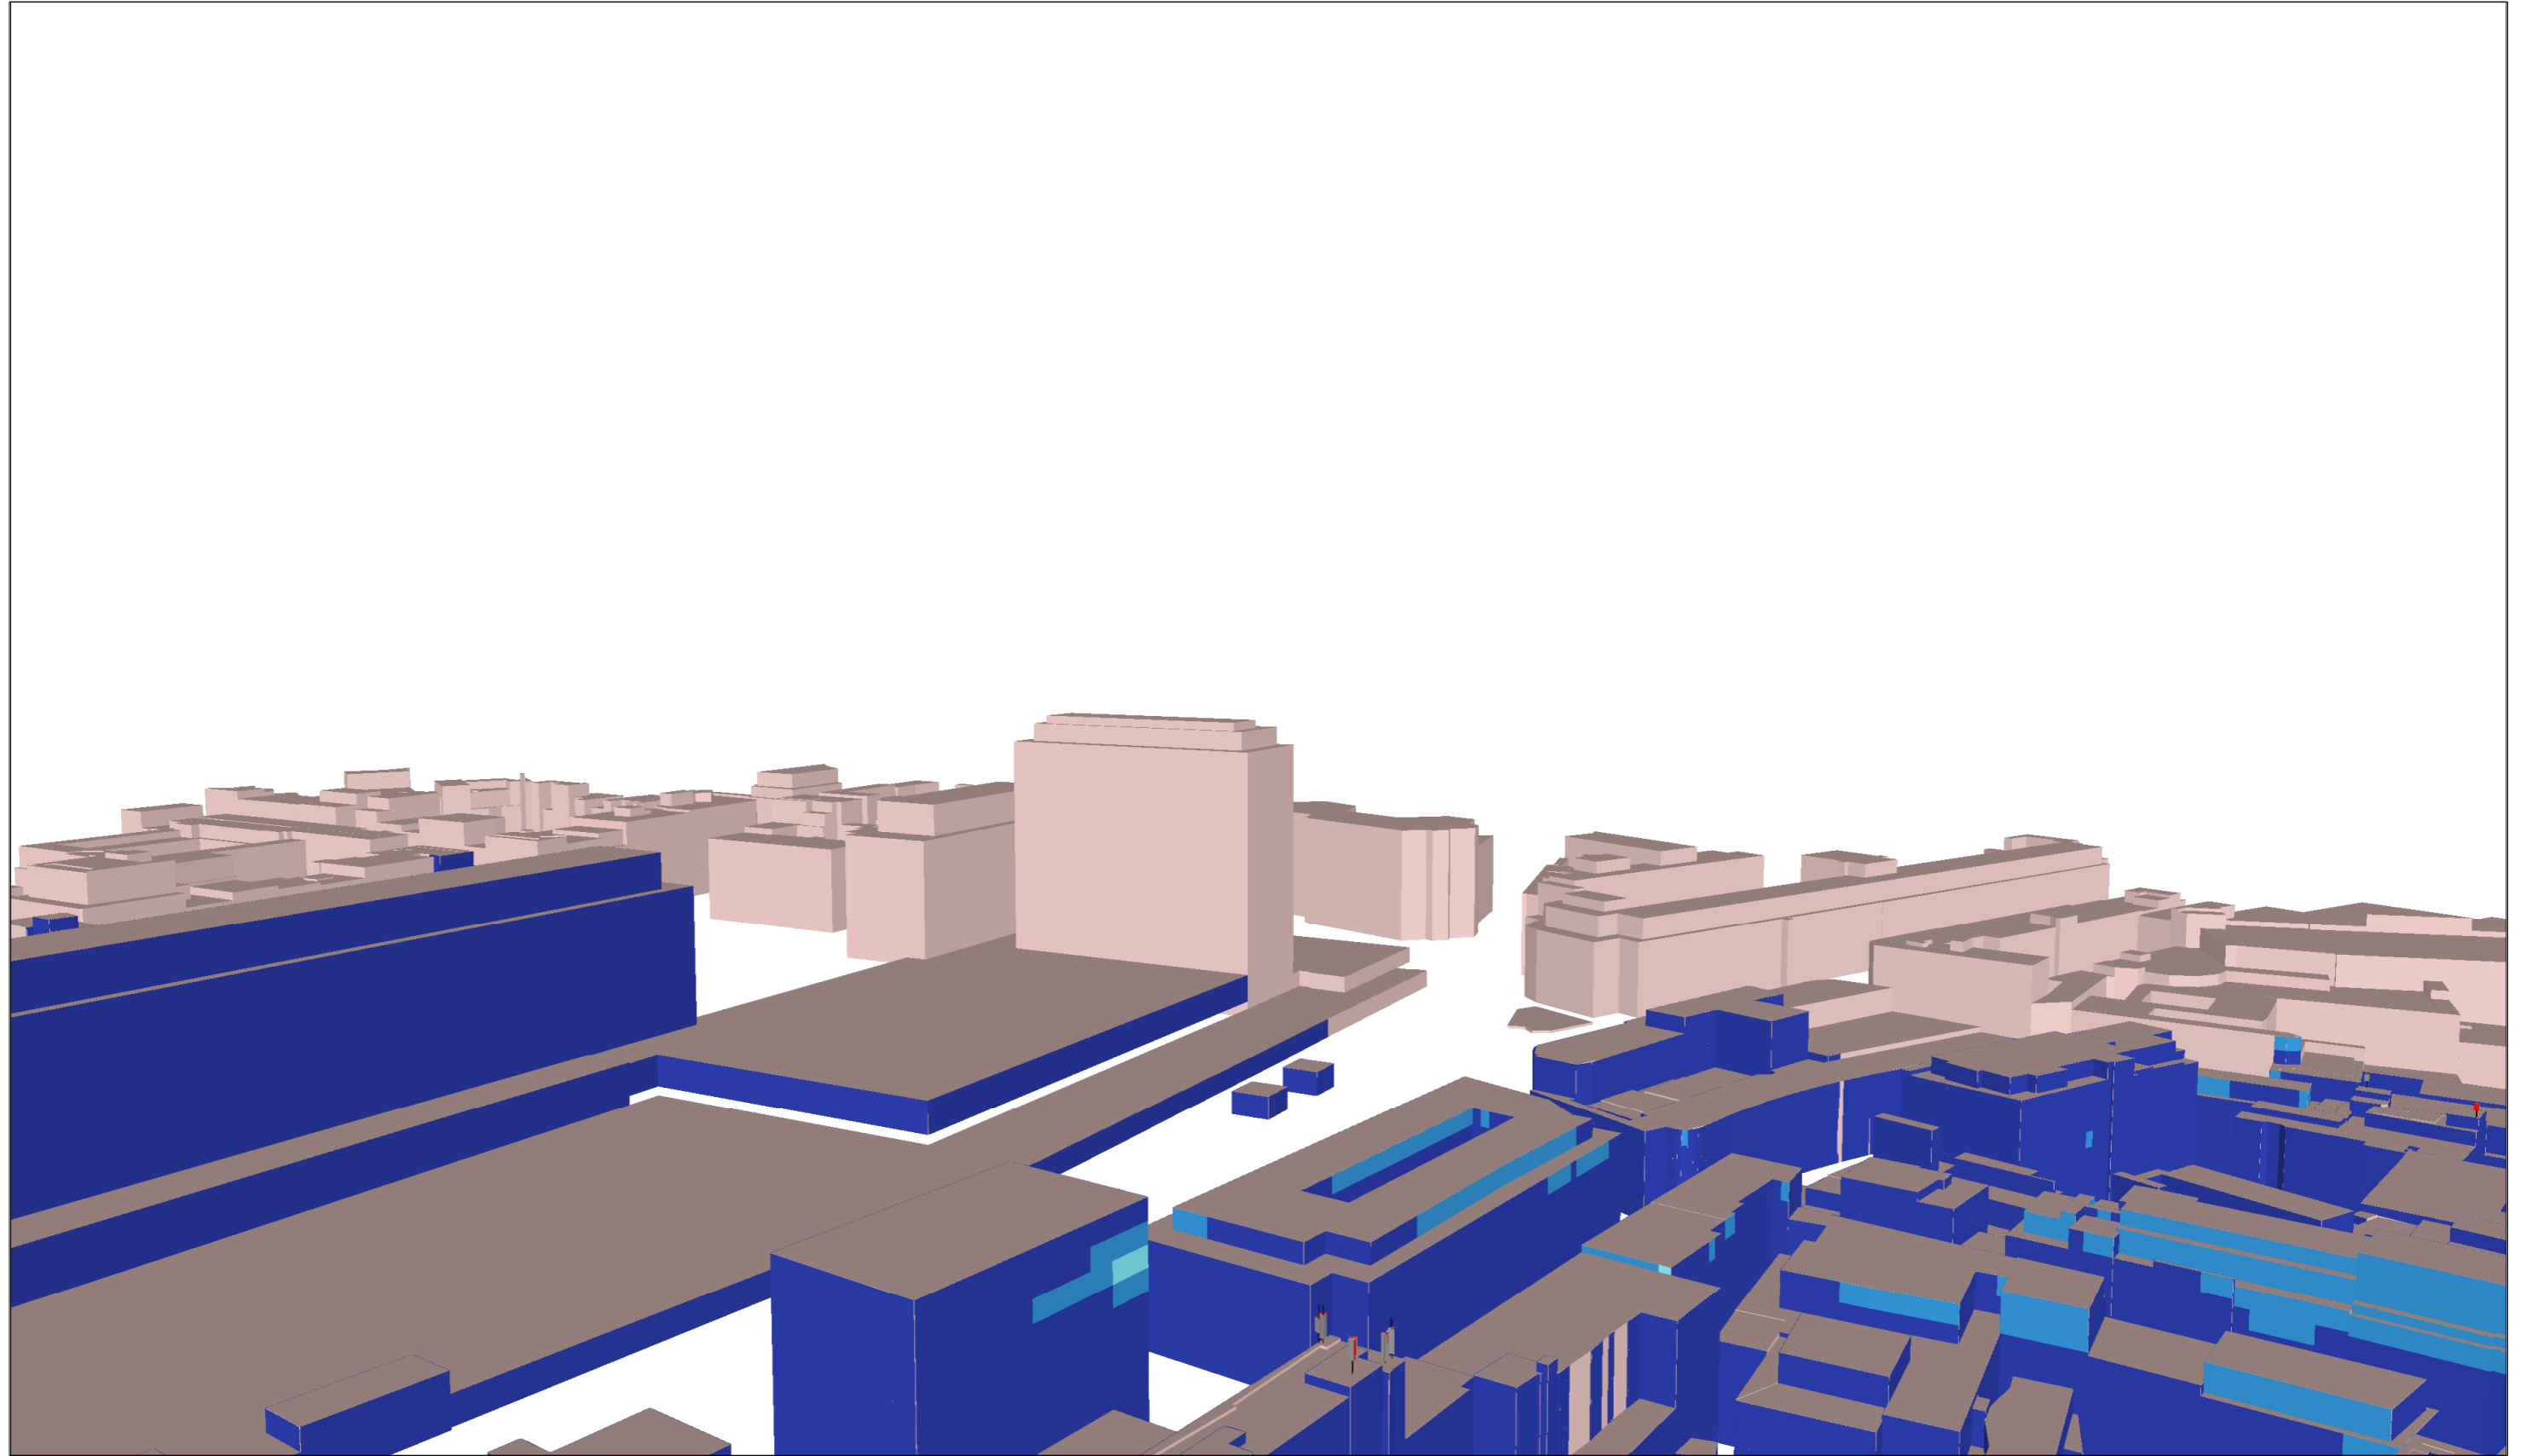

Légende des simulations V/m équivalent 900 MHz	
	0 à 1.5
	1.5 à 3.00
	3.00 à 3.45
	3.45 à 4.25
	4.25 à 6.00
	> 6.00


Quota de l'opérateur
33 %

Lieu d'exploitation	
Code site	BX3086C
Adresse	Rue du Meiboom, 28
Commune & CP	1000 BRUXELLES

Référence des antennes émettrices concernées par le demande de PE		
BX30861 / BX3086U211	BX3086L081	BX3086L261a / 1b
BX30862 / BX3086U212	BX3086L082	BX3086L262a / 2b
BX30863 / BX3086U213	BX3086L083	BX3086L263a / 3b
BX30864	BX3086L181a / 1b	BX3086U091
BX30865	BX3086L182a / 2b	BX3086U092
BX30866	BX3086L183a / 3b	BX3086U093

N° et type de plan	10 Simulation façades intérieures - Quota Opérateur (Vue 2)
Echelle	/
Date	21/04/2017

SIMULATION INTERIEURE

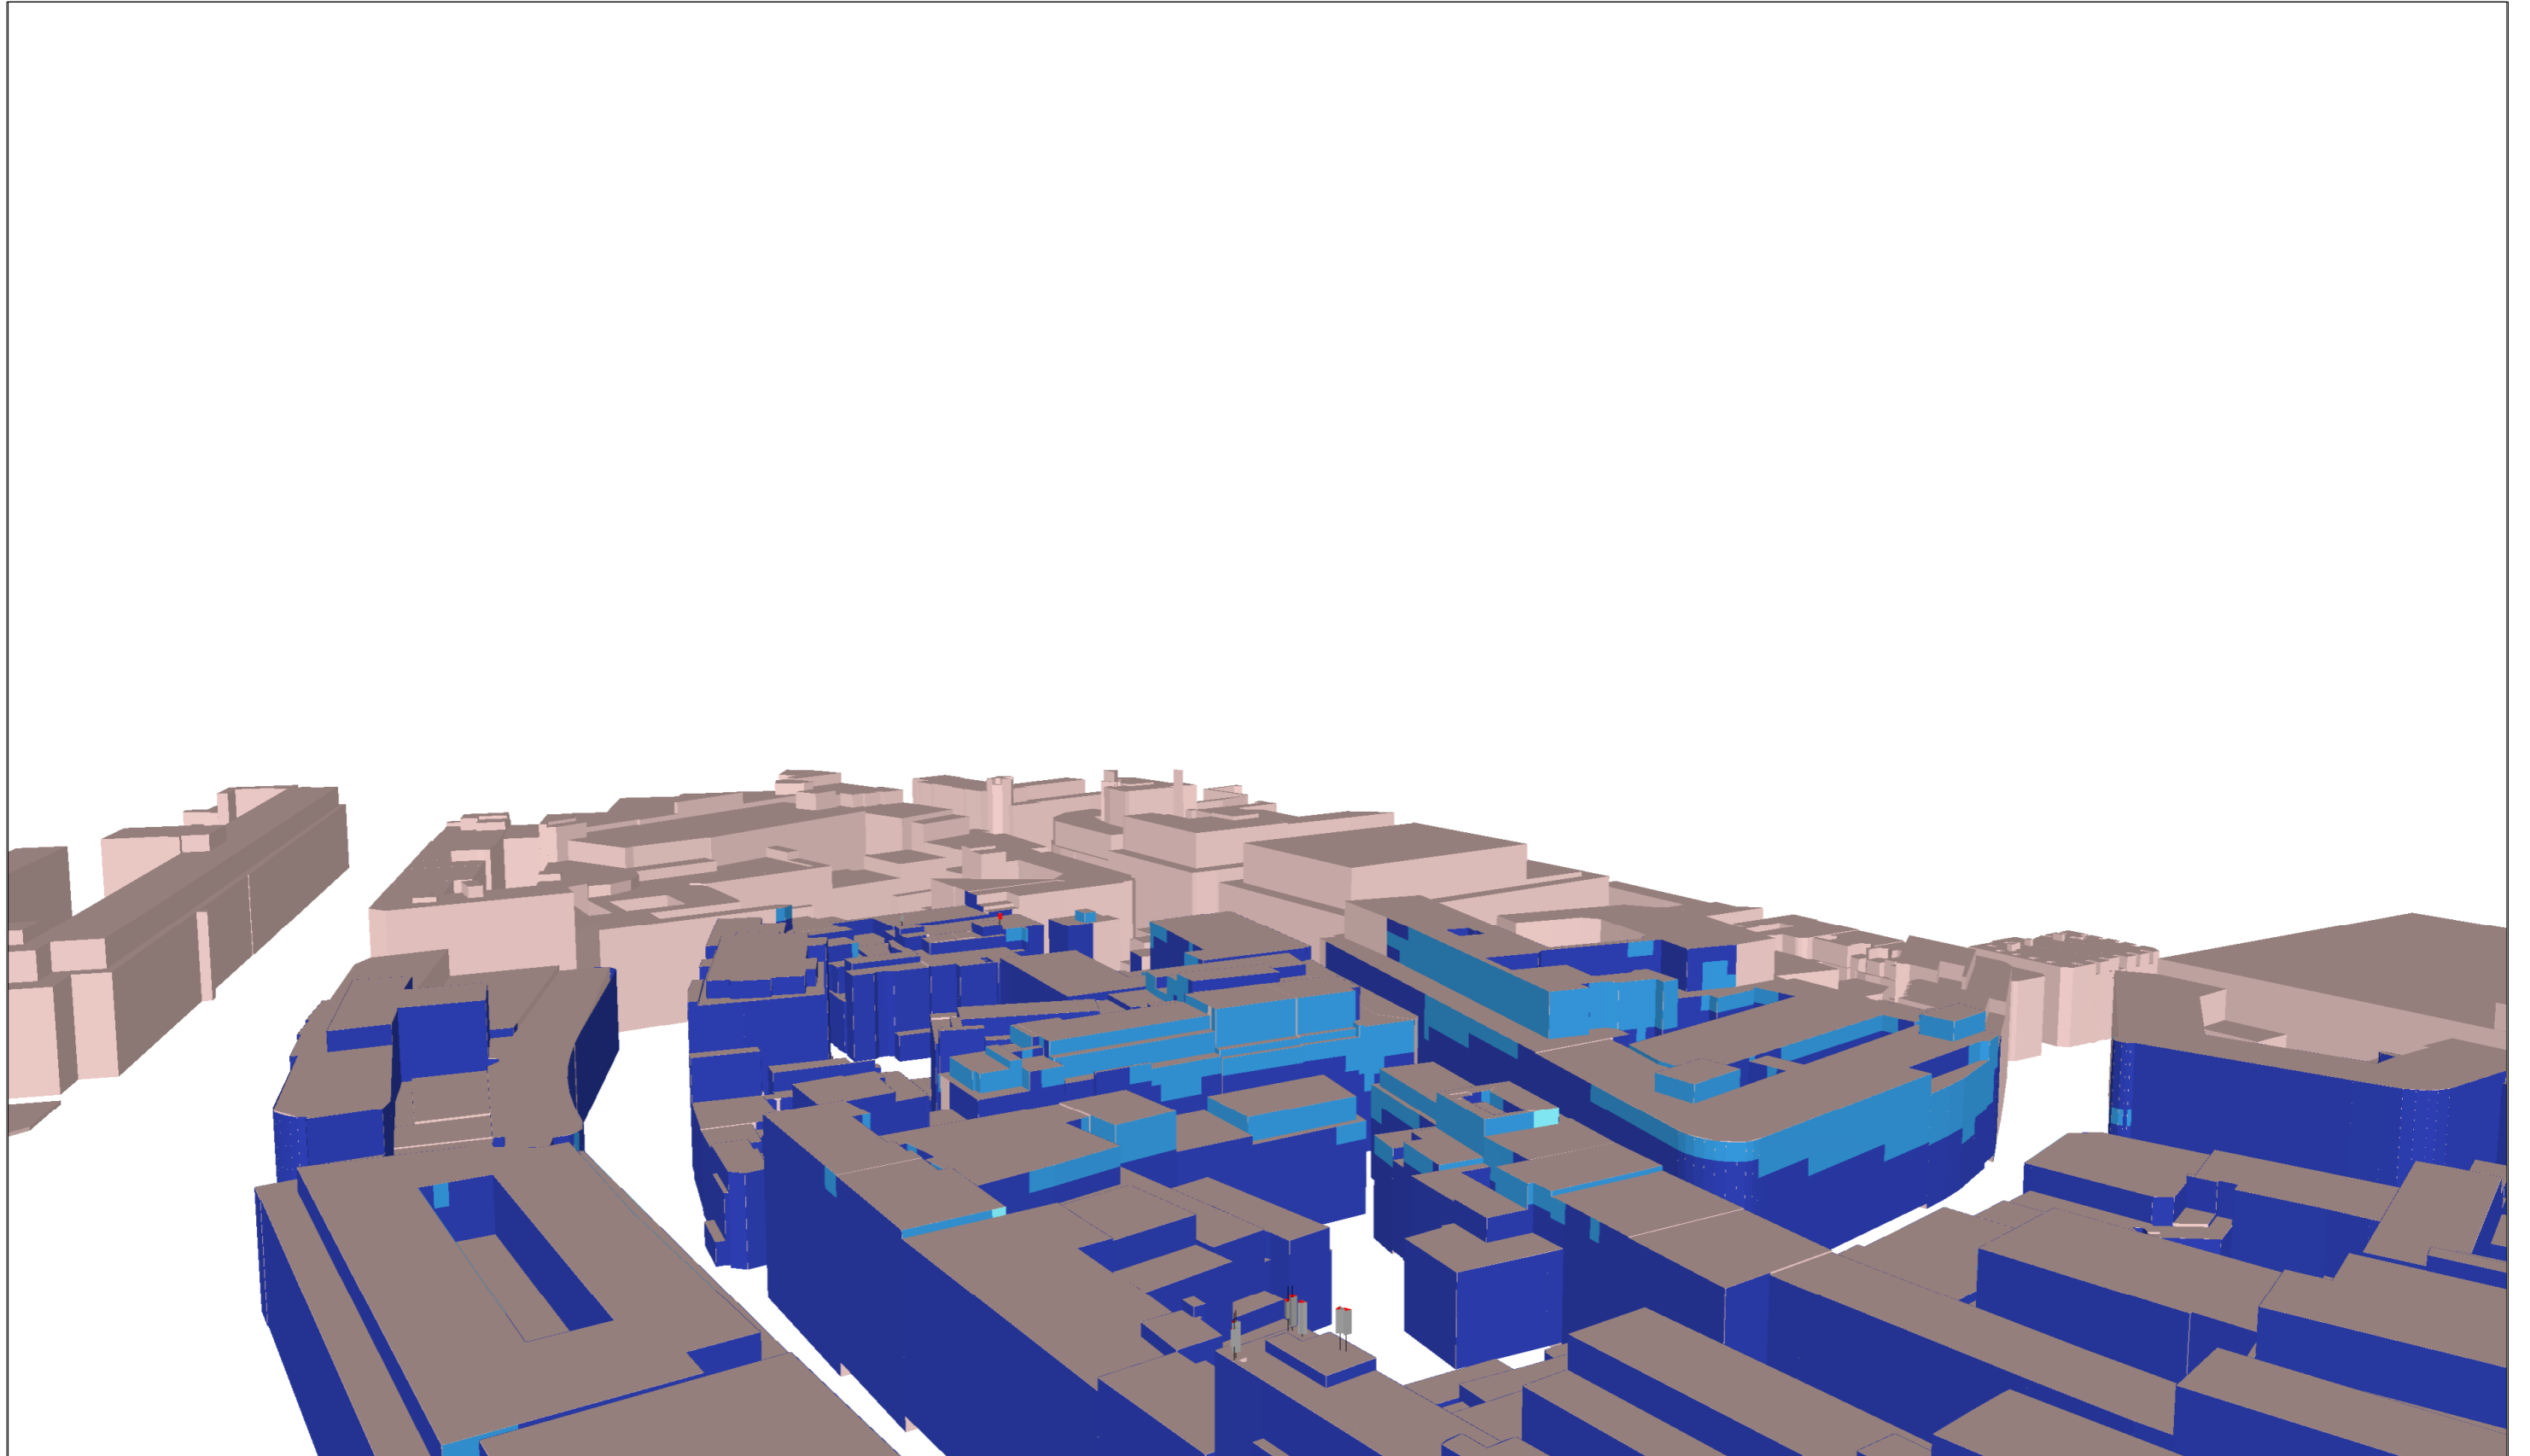

Légende des simulations V/m équivalent 900 MHz	
	0 à 1.5
	1.5 à 3.00
	3.00 à 3.45
	3.45 à 4.25
	4.25 à 6.00
	> 6.00

Quota de l'opérateur
33 %

Lieu d'exploitation	
Code site	BX3086C
Adresse	Rue du Meiboom, 28
Commune & CP	1000 BRUXELLES

Référence des antennes émettrices concernées par le demande de PE		
BX30861 / BX3086U211	BX3086L081	BX3086L261a / 1b
BX30862 / BX3086U212	BX3086L082	BX3086L262a / 2b
BX30863 / BX3086U213	BX3086L083	BX3086L263a / 3b
BX30864	BX3086L181a / 1b	BX3086U091
BX30865	BX3086L182a / 2b	BX3086U092
BX30866	BX3086L183a / 3b	BX3086U093

N° et type de plan	11 Simulation façades intérieures - Quota Opérateur (Vue 3)
Echelle	
Date	21/04/2017

SIMULATION EXTERIEURE (vérification balcon et terrasse)



Légende des simulations V/m équivalent 900 MHz	
■	0 à 1.5
■	1.5 à 3.00
■	3.00 à 3.45
■	3.45 à 4.25
■	4.25 à 6.00
■	> 6.00


Quota de l'opérateur
33 %

Lieu d'exploitation	
Code site	BX3086C
Adresse	Rue du Meiboom, 28
Commune & CP	1000 BRUXELLES

Référence des antennes émettrices concernées par le demande de PE		
BX30861 / BX3086U211	BX3086L081	BX3086L261a / 1b
BX30862 / BX3086U212	BX3086L082	BX3086L262a / 2b
BX30863 / BX3086U213	BX3086L083	BX3086L263a / 3b
BX30864	BX3086L181a / 1b	BX3086U091
BX30865	BX3086L182a / 2b	BX3086U092
BX30866	BX3086L183a / 3b	BX3086U093

N° et type de plan	12 Simulation horizontale extérieure - Norme Globale (1/4)
Echelle	1/1100
Date	21/04/2017

SIMULATION EXTERIEURE (vérification balcon et terrasse)

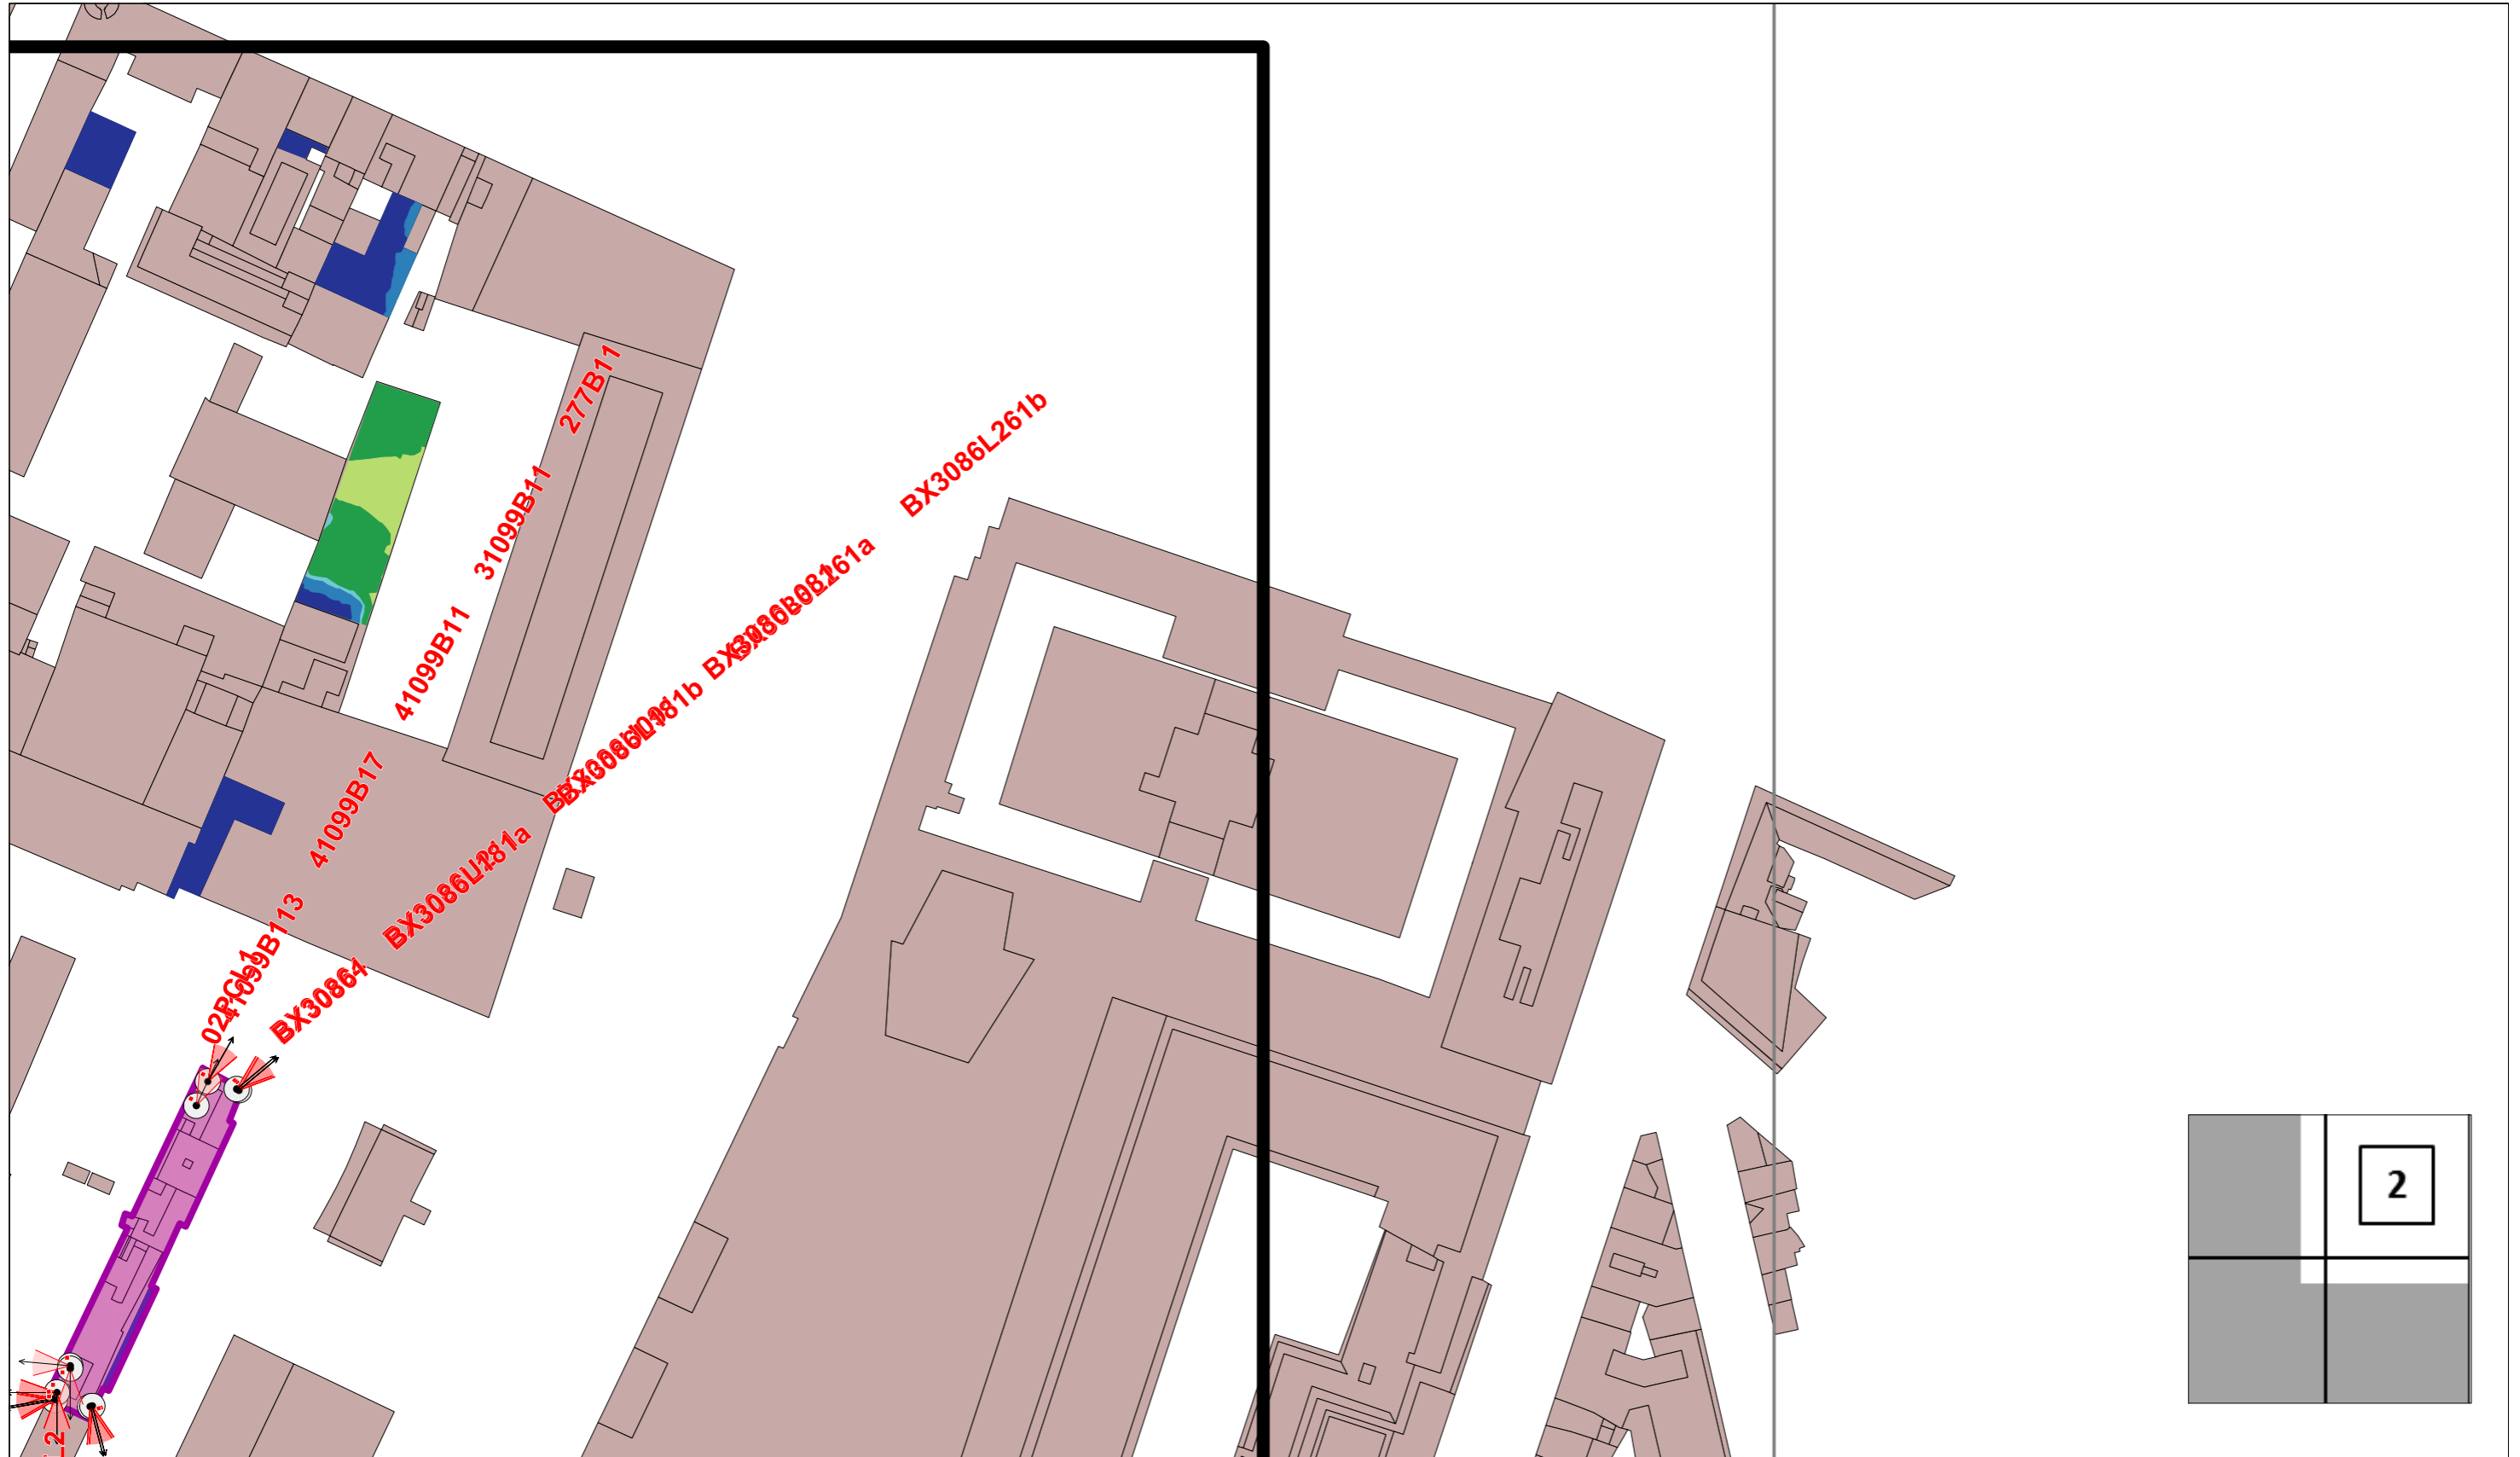

Légende des simulations V/m équivalent 900 MHz	
■	0 à 1.5
■	1.5 à 3.00
■	3.00 à 3.45
■	3.45 à 4.25
■	4.25 à 6.00
■	> 6.00


Quota de l'opérateur
33 %

Lieu d'exploitation	
Code site	BX3086C
Adresse	Rue du Meiboom, 28
Commune & CP	1000 BRUXELLES

Référence des antennes émettrices concernées par le demande de PE		
BX30861 / BX3086U211	BX3086L081	BX3086L261a / 1b
BX30862 / BX3086U212	BX3086L082	BX3086L262a / 2b
BX30863 / BX3086U213	BX3086L083	BX3086L263a / 3b
BX30864	BX3086L181a / 1b	BX3086U091
BX30865	BX3086L182a / 2b	BX3086U092
BX30866	BX3086L183a / 3b	BX3086U093

N° et type de plan	13 Simulation horizontale extérieure - Norme Globale (2/4)
Echelle	1/1100
Date	21/04/2017

SIMULATION EXTERIEURE (vérification balcon et terrasse)

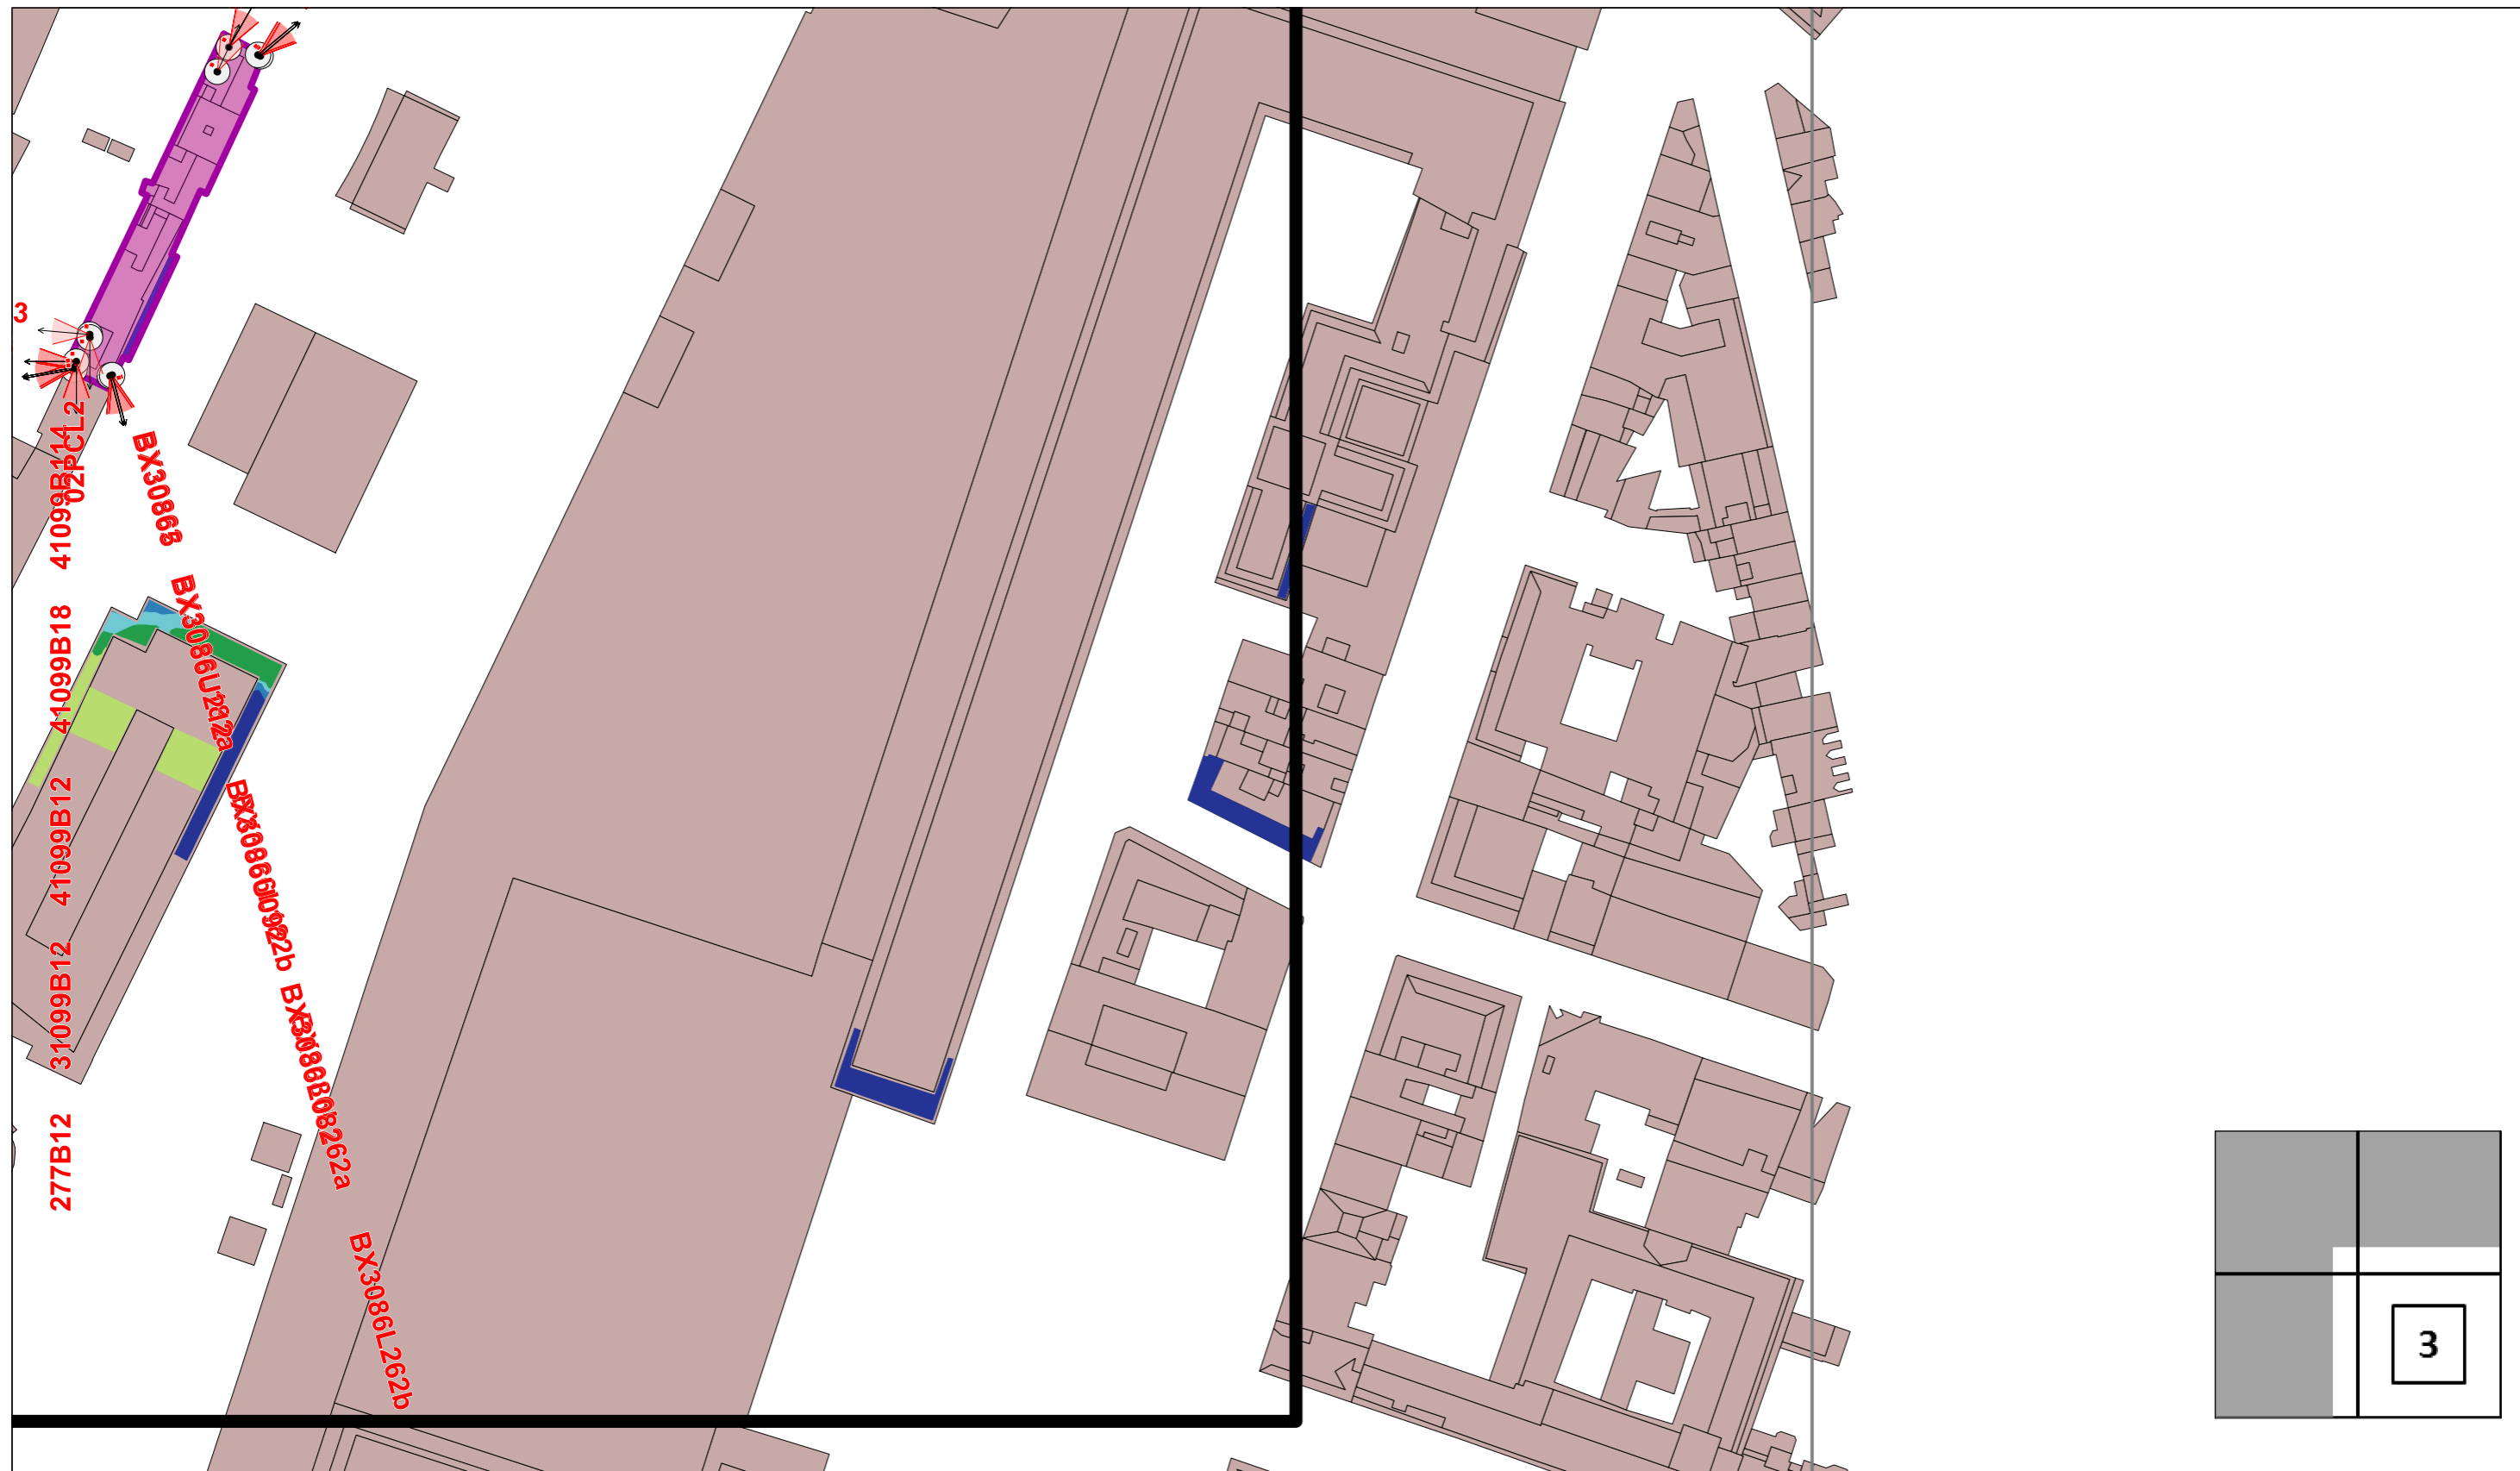

Légende des simulations

V/m équivalent 900 MHz

- 0 à 1.5
- 1.5 à 3.00
- 3.00 à 3.45
- 3.45 à 4.25
- 4.25 à 6.00
- > 6.00

Quota de l'opérateur

33 %

Lieu d'exploitation

Code site	BX3086C
Adresse	Rue du Meiboom, 28
Commune & CP	1000 BRUXELLES

Référence des antennes émettrices concernées par le demande de PE

BX30861 / BX3086U211	BX3086L081	BX3086L261a / 1b
BX30862 / BX3086U212	BX3086L082	BX3086L262a / 2b
BX30863 / BX3086U213	BX3086L083	BX3086L263a / 3b
BX30864	BX3086L181a / 1b	BX3086U091
BX30865	BX3086L182a / 2b	BX3086U092
BX30866	BX3086L183a / 3b	BX3086U093

N° et type de plan

14 Simulation horizontale extérieure - Norme Globale (3/4)

Echelle

1/1100

Date

21/04/2017

SIMULATION EXTERIEURE (vérification balcon et terrasse)



Légende des simulations V/m équivalent 900 MHz	
■	0 à 1.5
■	1.5 à 3.00
■	3.00 à 3.45
■	3.45 à 4.25
■	4.25 à 6.00
■	> 6.00

Quota de l'opérateur
33 %


Lieu d'exploitation	
Code site	BX3086C
Adresse	Rue du Meiboom, 28
Commune & CP	1000 BRUXELLES

Référence des antennes émettrices concernées par le demande de PE		
BX30861 / BX3086U211	BX3086L081	BX3086L261a / 1b
BX30862 / BX3086U212	BX3086L082	BX3086L262a / 2b
BX30863 / BX3086U213	BX3086L083	BX3086L263a / 3b
BX30864	BX3086L181a / 1b	BX3086U091
BX30865	BX3086L182a / 2b	BX3086U092
BX30866	BX3086L183a / 3b	BX3086U093

N° et type de plan	15 Simulation horizontale extérieure - Norme Globale (4/4)
Echelle	1/1100
Date	21/04/2017

SIMULATION EXTERIEURE

Les dépassements observés se trouvent dans des zones non accessibles au public

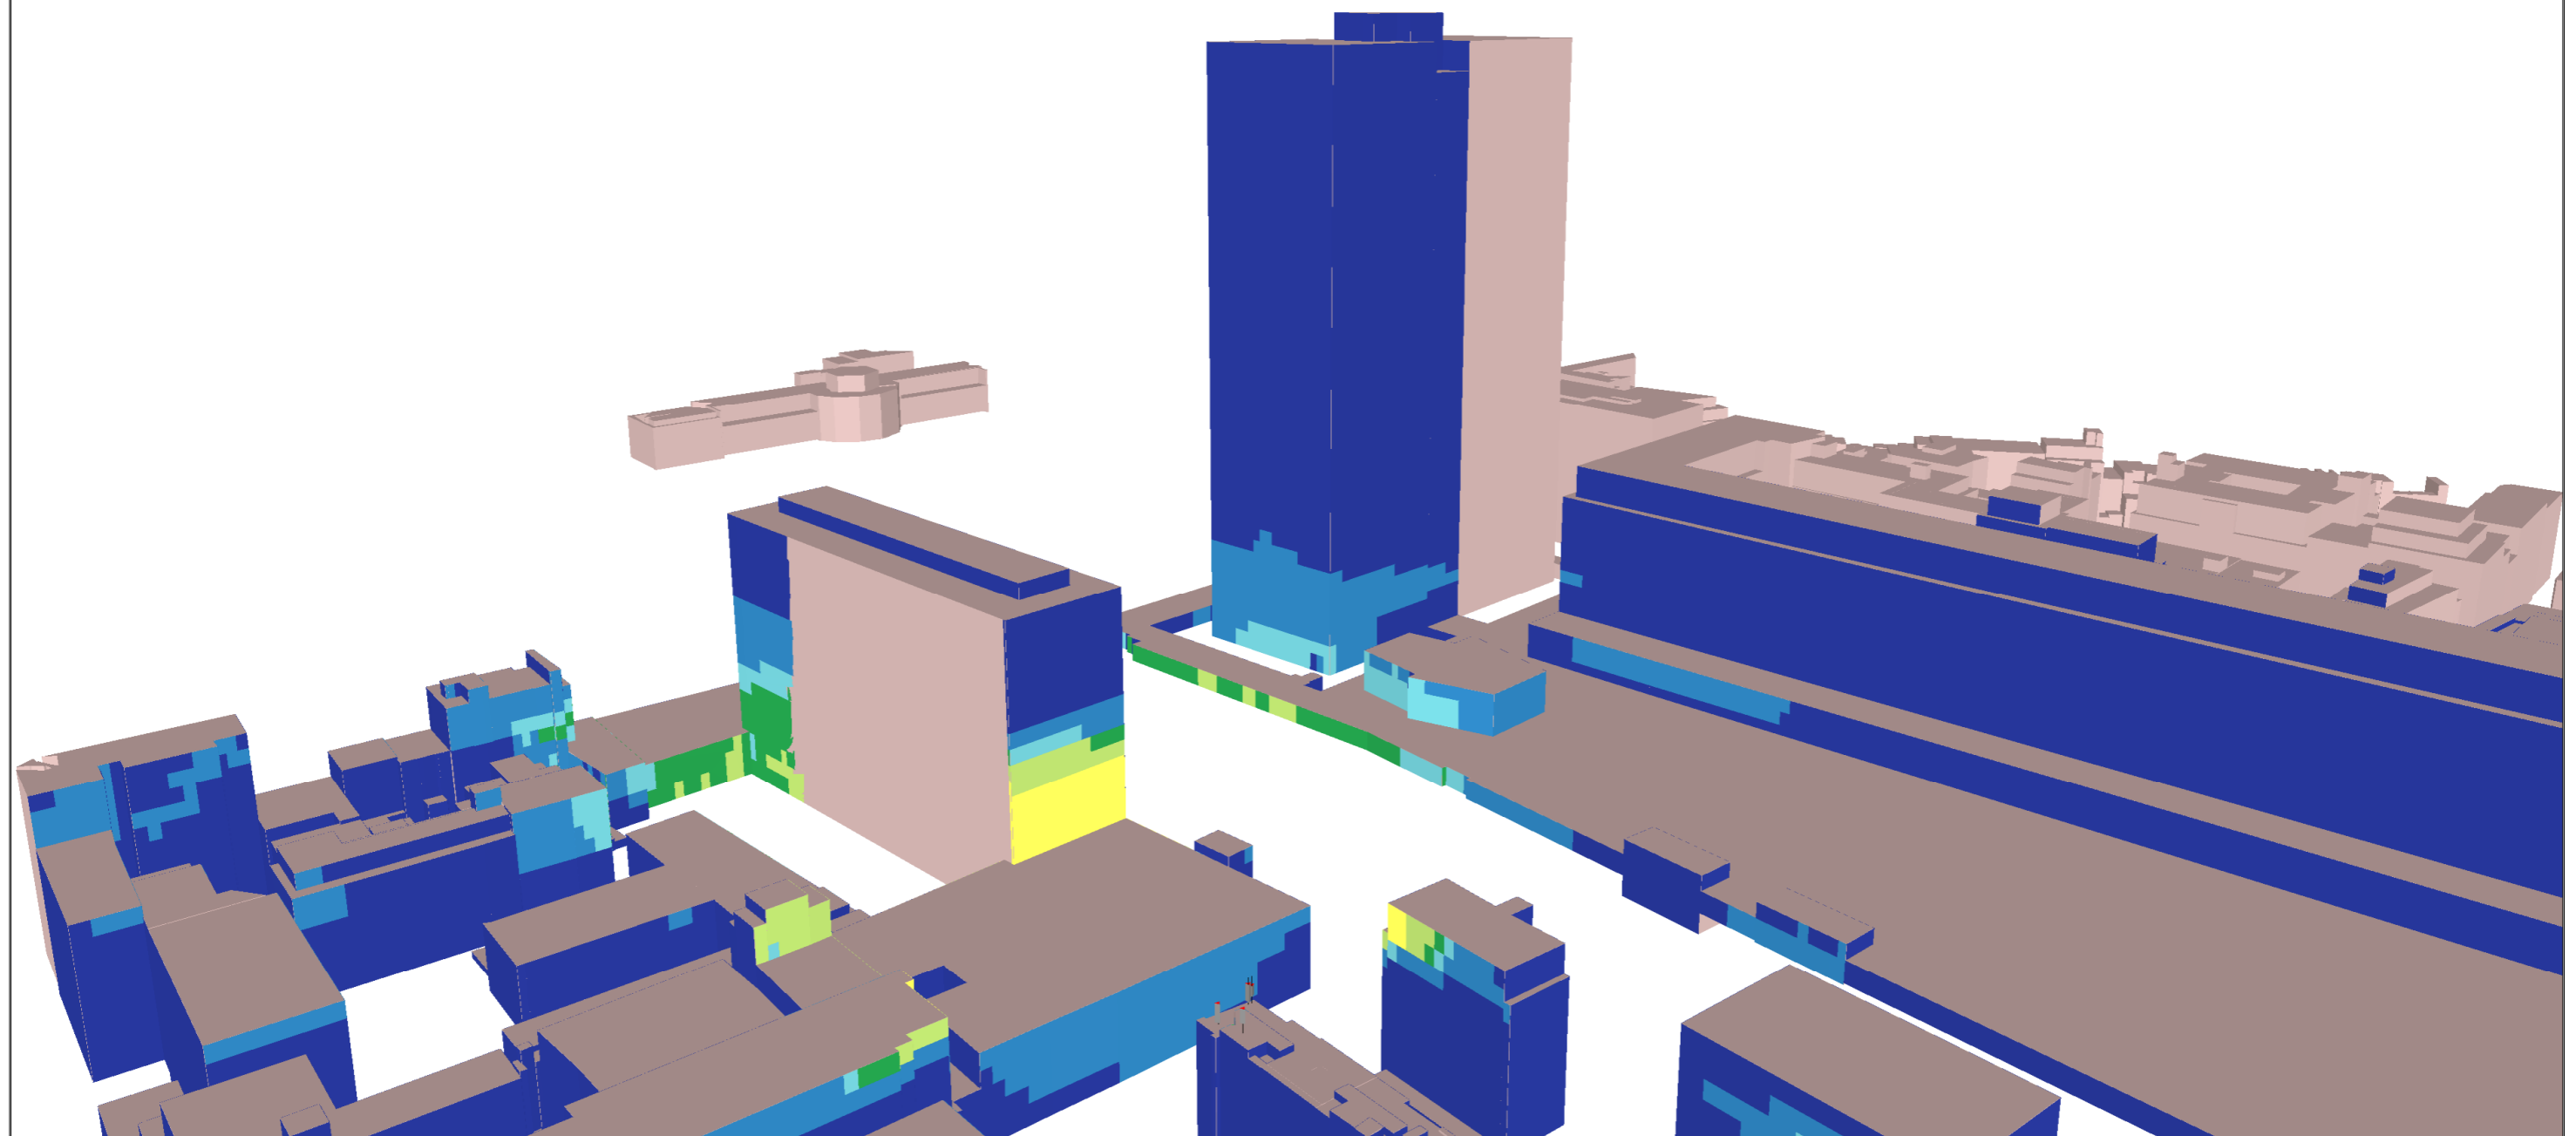

Légende des simulations V/m équivalent 900 MHz	
■	0 à 1.5
■	1.5 à 3.00
■	3.00 à 3.45
■	3.45 à 4.25
■	4.25 à 6.00
■	> 6.00

Quota de l'opérateur
33 %


Lieu d'exploitation	
Code site	BX3086C
Adresse	Rue du Meiboom, 28
Commune & CP	1000 BRUXELLES

Référence des antennes émettrices concernées par le demande de PE		
BX30861 / BX3086U211	BX3086L081	BX3086L261a / 1b
BX30862 / BX3086U212	BX3086L082	BX3086L262a / 2b
BX30863 / BX3086U213	BX3086L083	BX3086L263a / 3b
BX30864	BX3086L181a / 1b	BX3086U091
BX30865	BX3086L182a / 2b	BX3086U092
BX30866	BX3086L183a / 3b	BX3086U093

N° et type de plan	16 Simulation façade extérieure - Norme Globale (Vue 1)
Echelle	
Date	21/04/2017

SIMULATION EXTERIEURE

Les dépassements observés se trouvent dans des zones non accessibles au public

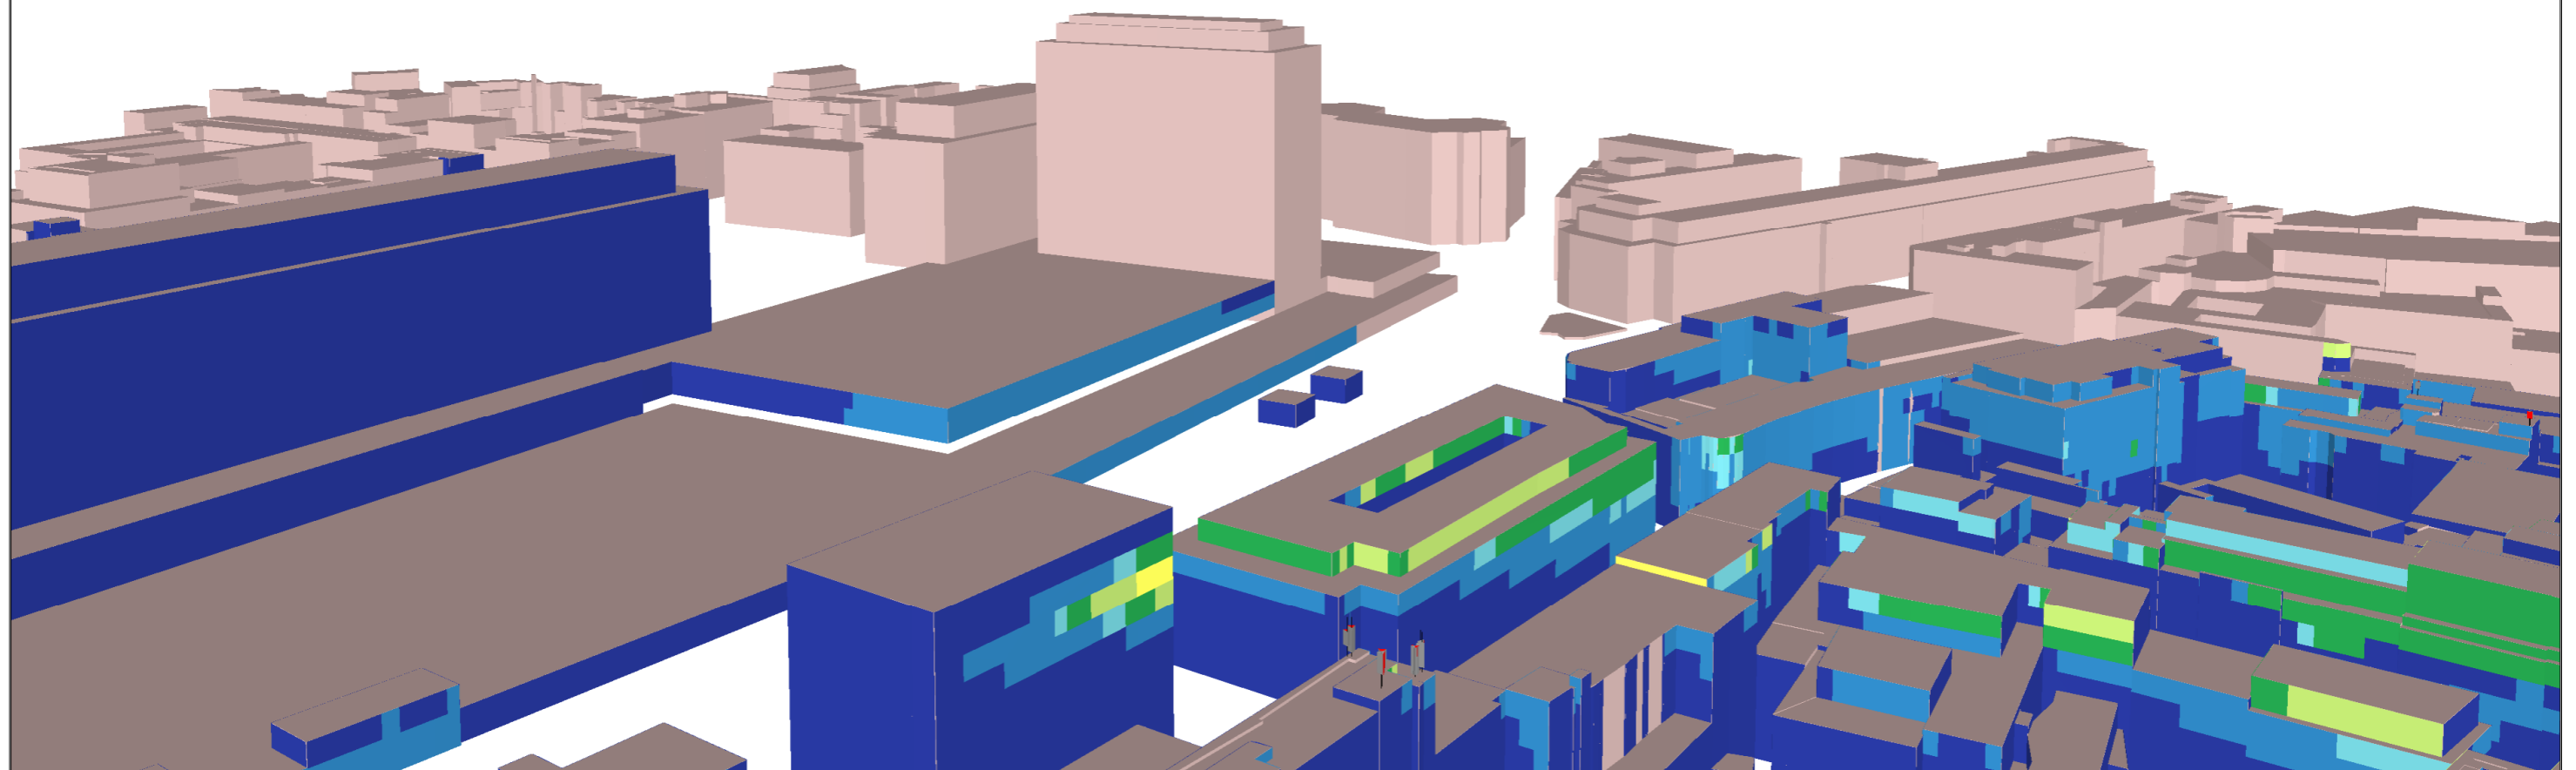

Légende des simulations

V/m équivalent 900 MHz

- 0 à 1.5
- 1.5 à 3.00
- 3.00 à 3.45
- 3.45 à 4.25
- 4.25 à 6.00
- > 6.00

Quota de l'opérateur

33 %

Lieu d'exploitation

Code site	BX3086C
Adresse	Rue du Meiboom, 28
Commune & CP	1000 BRUXELLES

Référence des antennes émettrices concernées par le demande de PE

BX30861 / BX3086U211	BX3086L081	BX3086L261a / 1b
BX30862 / BX3086U212	BX3086L082	BX3086L262a / 2b
BX30863 / BX3086U213	BX3086L083	BX3086L263a / 3b
BX30864	BX3086L181a / 1b	BX3086U091
BX30865	BX3086L182a / 2b	BX3086U092
BX30866	BX3086L183a / 3b	BX3086U093

N° et type de plan

17 Simulation façade extérieure - Norme Globale (Vue 2)


Echelle

Date

21/04/2017

SIMULATION EXTERIEURE

Les dépassements observés se trouvent dans des zones non accessibles au public

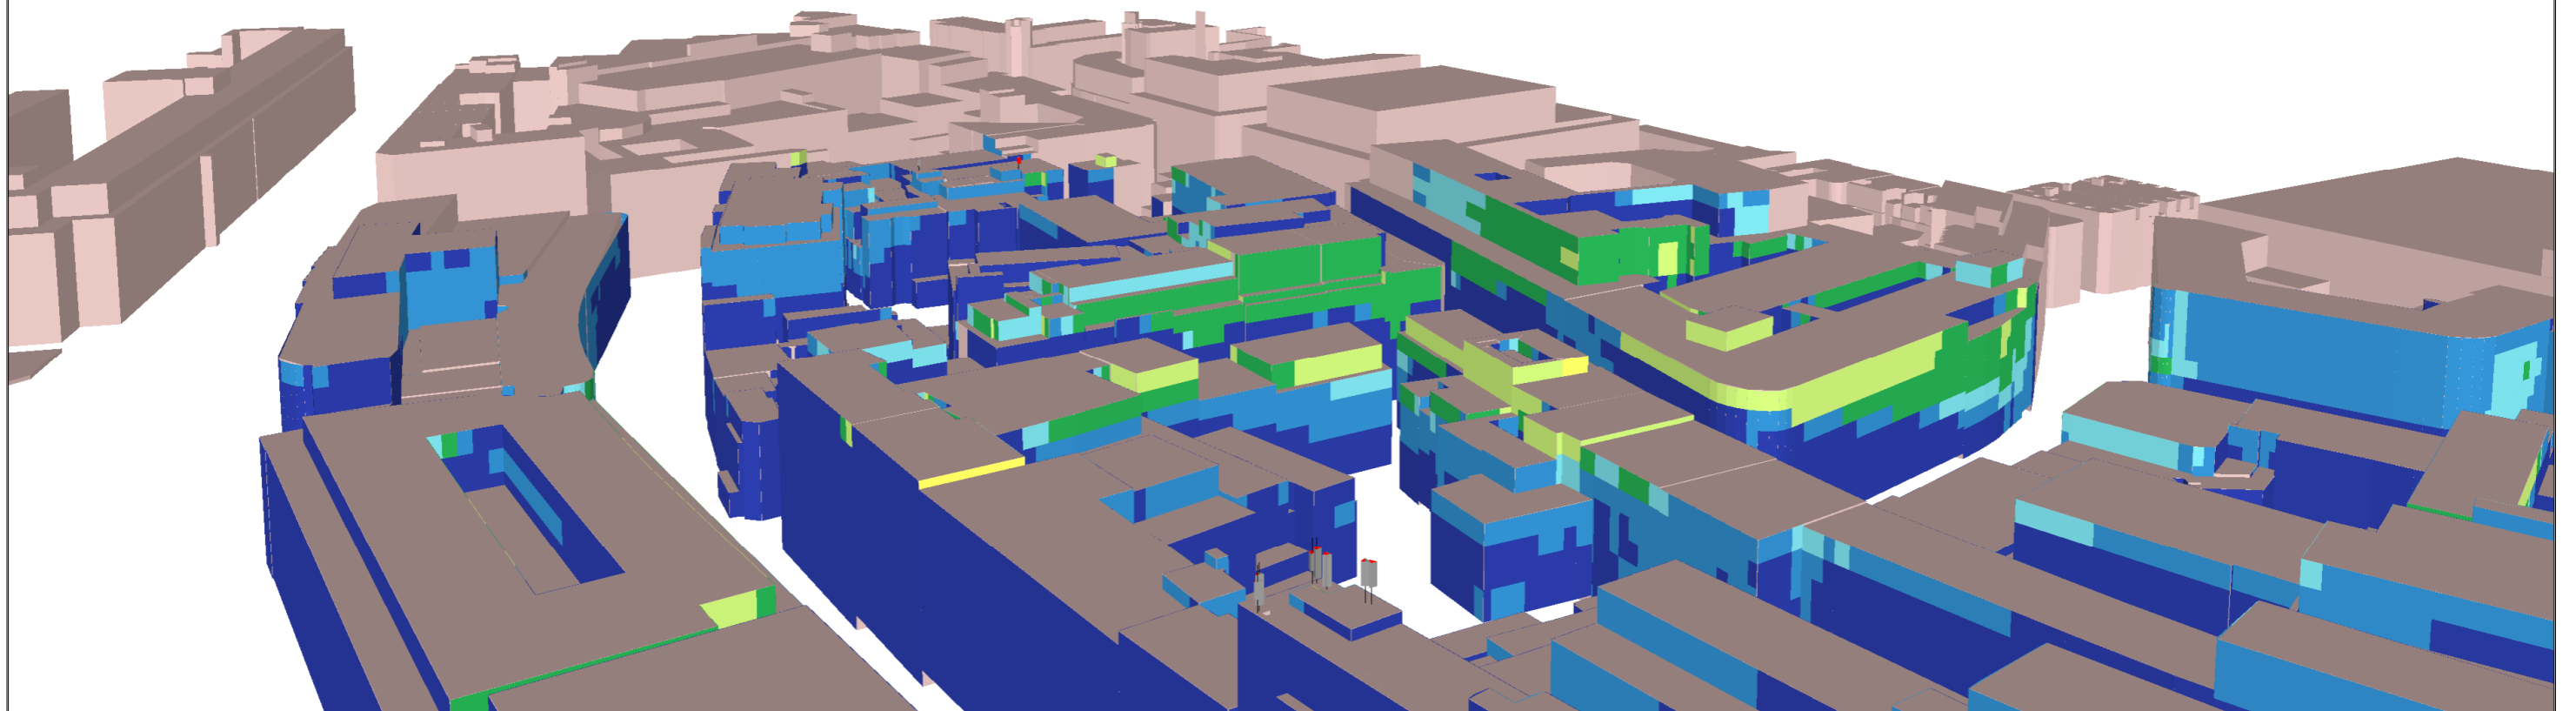

Légende des simulations V/m équivalent 900 MHz

- 0 à 1.5
- 1.5 à 3.00
- 3.00 à 3.45
- 3.45 à 4.25
- 4.25 à 6.00
- > 6.00

Quota de l'opérateur

33 %

Lieu d'exploitation

Code site	BX3086C
Adresse	Rue du Meiboom, 28
Commune & CP	1000 BRUXELLES

Référence des antennes émettrices concernées par le demande de PE

BX30861 / BX3086U211	BX3086L081	BX3086L261a / 1b
BX30862 / BX3086U212	BX3086L082	BX3086L262a / 2b
BX30863 / BX3086U213	BX3086L083	BX3086L263a / 3b
BX30864	BX3086L181a / 1b	BX3086U091
BX30865	BX3086L182a / 2b	BX3086U092
BX30866	BX3086L183a / 3b	BX3086U093

N° et type de plan

18 Simulation
façade extérieure -
Norme Globale
(Vue 3)

Echelle

Date

21/04/2017

Vue panoramique secteur 1



Vue panoramique secteur 2



Vue panoramique secteur 3



Légende des simulations V/m équivalent 900 MHz	
■	0 à 1.5
■	1.5 à 3.00
■	3.00 à 3.45
■	3.45 à 4.25
■	4.25 à 6.00
■	> 6.00

Quota de l'opérateur
33 %

Lieu d'exploitation	
Code site	BX3086C
Adresse	Rue du Meiboom, 28
Commune & CP	1000 BRUXELLES

Référence des antennes émettrices concernées par le demande de PE		
BX30861 / BX3086U211	BX3086L081	BX3086L261a / 1b
BX30862 / BX3086U212	BX3086L082	BX3086L262a / 2b
BX30863 / BX3086U213	BX3086L083	BX3086L263a / 3b
BX30864	BX3086L181a / 1b	BX3086U091
BX30865	BX3086L182a / 2b	BX3086U092
BX30866	BX3086L183a / 3b	BX3086U093

N° et type de plan	19 Reportage photographique
Echelle	/
Date	21/04/2017