



REGION DE BRUXELLES-CAPITALE

N°394.244

OCTROI DE  
PERMIS D'ENVIRONNEMENT

Contenu du document.

	Page :
Article 1. Décision.....	2
Article 2. Durée de l'autorisation.....	2
Article 3. Mise en place des installations.....	3
Article 4. Conditions d'exploitation.....	3
Article 5. Obligations administratives.....	6
Article 6. Antécédents et documents liés à la procédure.....	7
Article 7. Justification de la décision (motivations).....	7
Article 8. Ordonnances, lois, arrêtés fondant la décision.....	9

## ARTICLE 1. DÉCISION

Le permis d'environnement est accordé moyennant les conditions reprises aux articles 3 à 5 à :

<b>Titulaire : BELGACOM s.a.</b> <b>Boulevard du Roi Albert II, 27</b> <b>1030 Bruxelles</b>
--

Pour l'exploitation d'antennes émettrices situées à :

<b>Lieu d'exploitation :</b>	Site 02MOM Rue de l'Evêque 26, 1000 Bruxelles
------------------------------	--

Et comprenant les installations reprises ci-dessous :

**Pour la « situation existante » :**

N° de rubrique	Installation	Référence / Système d'émission / Puissance effective <sup>1</sup> / Gain / Azimut	Classe
162	Antennes émettrices	02MOM1_a, GSM900, 36.6 dBm, 5.7 dBi, 60° 02MOM1_b, GSM900, 36.6 dBm, 5.7 dBi, 120°	2

**Pour la « situation projetée » :**

N° de rubrique	Installation	Référence / Système d'émission / Puissance effective / Gain / Azimut	Classe
162	Antennes émettrices	02MOM1_a, GSM900, 32 dBm, 5.7 dBi, 60° 02MOM1_b, GSM900, 32 dBm, 5.7 dBi, 120° 02MOM2, GSM900, 32 dBm, 6 dBi, 350°	2

**Tout changement d'une des données reprises dans l'article 1 doit immédiatement être notifié à l'IBGE.**

## ARTICLE 2. DURÉE DE L'AUTORISATION

1. Le permis d'environnement est accordé pour une période de 15 ans.
2. La durée du permis d'environnement peut être prolongée pour une nouvelle période de 15 ans à condition d'en faire la demande.

Cette demande de prolongation devra être introduite en bonne et due forme au plus tard 12 mois avant la date d'expiration du permis d'environnement, faute de quoi celui-ci sera périmé et une nouvelle demande de permis devra être introduite.

La demande de prolongation devra cependant être introduite au plus tôt 24 mois avant la

<sup>1</sup> La puissance effective est définie dans l'annexe B de l'arrêté du Gouvernement de la Région de Bruxelles-Capitale du 30 octobre 2009 relatif à certaines antennes émettrices d'ondes électromagnétiques.

Le classement des antennes émettrices, visées par l'Ordonnance du 1<sup>er</sup> mars 2007 *relative à la protection de l'environnement contre les éventuels effets nocifs et nuisances provoqués par les radiations non ionisantes*, dans la rubrique 162 est basé sur la PIRE (Puissance Isotrope Rayonnée Equivalente), définie dans l'arrêté du Gouvernement de la Région de Bruxelles-Capitale du 30 octobre 2009 *relatif à certaines antennes émettrices d'ondes électromagnétiques*.

$$PIRE_{dBm} = \text{Puissance à l'entrée de l'antenne}_{dBm} + \text{Gain}_{dBi}$$

La formule suivante permet de convertir la PIRE exprimée en dBm en PIRE exprimée en mW :

$$PIRE_{mW} = 10^{\left(\frac{PIRE_{dBm}}{10}\right)}$$

date d'expiration du permis d'environnement, sans quoi elle sera refusée.

## ARTICLE 3. MISE EN PLACE DES INSTALLATIONS

Sans objet, certaines installations sont existantes.

## ARTICLE 4. CONDITIONS D'EXPLOITATION

### A. Délais d'application des conditions d'exploitation et documents à transmettre

1. Les conditions d'exploiter fixées dans cet article et à l'article 5 du présent permis sont d'application immédiate.
2. En dérogation au point 1 qui précède, un délai est accordé pour l'application de certaines conditions d'exploitation ainsi que pour la transmission de certains documents :

Délai	Conditions d'exploiter et documents à transmettre à l'IBGE	Référence du permis
15 jours avant la mise « on air » (mise en activité) de la « Situation projetée »	Date fixée pour la mise « on air » (mise en activité) de la « situation projetée »	Article 4., Paragraphe B.1., point 1., a.

### B. Conditions techniques particulières

#### B.1. CONDITIONS RELATIVES À L'EXPLOITATION D'ANTENNES ÉMETTRICES

Les conditions d'exploitation relatives aux antennes émettrices sont celles de l'arrêté du Gouvernement de la Région de Bruxelles-Capitale du 30 octobre 2009 relatif à certaines antennes émettrices d'ondes électromagnétiques (Moniteur belge du 18/11/2009). Toutes celles reprises dans ce permis sont un rappel ou des conditions supplémentaires.

#### 0. Définitions

**Norme en vigueur** : norme telle que définie à l'article 3 de l'ordonnance du 1<sup>er</sup> mars 2007 relative à la protection de l'environnement contre les éventuels effets nocifs et nuisances provoqués par les radiations non ionisantes, alinéas 2 et suivants.

**Zone d'investigation** : circonférence englobant les cercles d'un rayon de 200 mètres définis pour chaque antenne de l'unité technique et géographique.

#### 1. Gestion

##### a. Champ électrique

- Jusqu'au 19/01/2016 au plus tard, le champ électrique émis par l'ensemble des antennes classées exploitées par le titulaire du présent permis ne dépasse, en aucune zone accessible au public, dans la zone d'investigation, la norme en vigueur.

Toute simulation, mesure ou calcul de ce champ émis, effectués afin de vérifier le respect de la norme en vigueur, sont réalisés selon les prescriptions en vigueur en Région de Bruxelles-Capitale.

Les installations doivent être conformes aux plans et aux données techniques repris en annexe 1 au présent permis (« Situation existante »).

- A partir du 20/01/2016 au plus tard, le champ électrique émis par l'ensemble des antennes classées exploitées par le titulaire du présent permis ne dépasse, en aucune zone accessible au public, dans la zone d'investigation, 25 % de la norme en vigueur.

Toute simulation, mesure ou calcul de ce champ émis, effectués afin de vérifier le respect de la norme en vigueur, sont réalisés selon les prescriptions en vigueur en Région de Bruxelles-Capitale.

Les installations doivent être conformes aux plans et aux données techniques repris en annexe 2 au présent permis (« Situation projetée »).

Les installations correspondant à la « situation existante » et celles correspondant à la « situation projetée » ne peuvent être exploitées simultanément.

## **b. Sécurité**

Une zone située autour des antennes dans laquelle 25% de la norme en vigueur ne peut pas être respectée doit être définie. L'accès à cette zone est en tout temps interdit au public et doit être réservé au personnel technique qualifié. Un avis apparent ou les pictogrammes réglementaires mentionnant cette interdiction doivent être apposés de manière visible à proximité.

## **2. Modifications**

Préalablement à chaque modification qui consiste à changer une ou plusieurs des données techniques ou un ou des plans repris en annexe à la présente décision, l'exploitant doit faire une demande à l'IBGE et recevoir l'accord de celui-ci.

Pour chaque modification qui consiste en une construction, une démolition ou une modification d'un bâtiment se situant dans la zone d'investigation et ayant un impact significatif sur la transmission des ondes ou sur l'exposition à celle-ci, l'exploitant doit faire une demande à l'IBGE et recevoir l'accord de celui-ci.

# **C. Conditions générales**

## **C.1. CONDITIONS D'EXPLOITER RELATIVES AU BRUIT ET AUX VIBRATIONS**

Les conditions d'exploitation relatives au bruit et aux vibrations sont celles de :

- l'arrêté du Gouvernement de la Région de Bruxelles-Capitale du 21 novembre 2002 relatif à la lutte contre le bruit de voisinage ;
- l'arrêté du Gouvernement de la Région de Bruxelles-Capitale du 21 novembre 2002 relatif à la lutte contre le bruit des installations classées ;
- l'arrêté du Gouvernement de la Région de Bruxelles-Capitale du 21 novembre 2002 fixant la méthode de contrôle et les conditions de mesures de bruit.

Toutes celles reprises dans ce permis sont un rappel ou des conditions supplémentaires.

## **1. Prévention des nuisances sonores**

### Gestion des installations

- L'exploitant est tenu d'assurer le bon entretien de ses installations et, le cas échéant, de procéder au remplacement ou à la réparation d'installation ou de partie d'installation souffrant d'usure ou de dégradation à l'origine d'une augmentation des nuisances sonores ;
- Les activités bruyantes sont réalisées dans des lieux adaptés assurant le confinement des sources de bruit ;
- Les portes extérieures et fenêtres des locaux assurant l'isolation de sources de bruit vis-à-vis de l'extérieur sont maintenues fermées ;
- Les activités bruyantes sont réalisées dans les créneaux horaires suivants : du lundi au vendredi, de 7h à 19h.

## Conception des installations

L'exploitant prend les dispositions nécessaires pour limiter les nuisances sonores générées par l'exploitation de ses installations et intègre, dans la conception des nouvelles installations, les critères de choix et options d'aménagement visant tout particulièrement :

- la localisation des installations et activités bruyantes ;
- le choix des techniques et des technologies ;
- les performances acoustiques des installations ;
- les dispositifs complémentaires d'isolation acoustique limitant la réverbération et la propagation du bruit ;
- ...

### **2. Valeurs de bruit mesurées à l'immission**

A l'extérieur, les bruits liés à l'exploitation mesurés en dehors du site de l'établissement n'excèdent pas les seuils correspondant à une zone 5 définie dans l'arrêté du Gouvernement de la Région de Bruxelles-Capitale du 21 novembre 2002 relatif à la lutte contre le bruit et les vibrations générés par les installations classées.

Les antennes émettrices et les installations annexes nécessaires à leur fonctionnement sont considérées comme des installations dont le fonctionnement ne peut être interrompu.

### **3. Vibrations**

Les mesures nécessaires sont prises pour que les vibrations inhérentes à l'exploitation des installations ne nuisent pas à la stabilité des constructions et ne soient une source d'inconfort pour le voisinage. Les niveaux de vibrations dans les immeubles occupés dans le voisinage seront conformes au niveau fixé par la norme DIN 4150 (volet 2 : gêne aux personnes et volet 3 : stabilité du bâtiment) ou toute norme équivalente.

Chaque machine fixée à une structure du bâtiment devra être équipée d'un dispositif efficace d'atténuation des vibrations.

### **4. Méthode de mesure**

Les mesures des sources sonores sont effectuées avec le matériel, suivant la méthode et dans les conditions définies par la réglementation en vigueur en Région de Bruxelles-Capitale.

## **C.2. CONDITIONS RELATIVES AUX DÉCHETS**

Tous les déchets dangereux tels que fluides frigorigènes usés et batteries usagées doivent être éliminés par un collecteur agréé pour la Région de Bruxelles-Capitale.

Toute remise et réception de déchets dangereux tels que fluides frigorigènes usés et batteries usagées doivent être effectuées contre récépissé. Ces récépissés ou leurs copies doivent être conservés pendant une période de cinq ans et seront transmis, en cas de demande, à l'IBGE.

Par ailleurs, l'exploitant producteur des déchets tient à jour un registre des déchets dangereux éliminés comportant les informations minimales suivantes :

1. le code du déchet et la dénomination conforme au catalogue européen des déchets ;
2. la quantité du déchet, exprimée en masse ou en volume ;
3. la date d'enlèvement du déchet ;
4. le nom et l'adresse du collecteur et du transporteur du déchet ;
5. le nom et l'adresse du destinataire du déchet ;
6. la date et la dénomination de la méthode de traitement du déchet.

Le registre peut se composer des factures (récépissés) de collecte des déchets pour autant qu'elles contiennent les informations mentionnées ci-dessus.

La quantité totale de déchets dangereux stockés ne peut dépasser 100 kg.

### **C.3. CONDITIONS GÉNÉRALES RELATIVES À LA PRÉVENTION CONTRE L'INCENDIE**

- Des dispositifs d'extinction d'incendie adaptés (extincteurs, hydrants, ...) doivent être maintenus en bon état de fonctionnement par un contrôle et un entretien annuels.
- L'exploitant se conformera aux prescriptions générales du titre II et suivants du Règlement Général pour la Protection de Travail (RGPT).
- L'exploitant se conformera à la réglementation en vigueur concernant les installations électriques à savoir, l'arrêté royal du 2 septembre 1981 modifiant le Règlement Général sur les Installations Electriques et le rendant obligatoire dans les établissements classés comme dangereux, insalubres ou incommodes ainsi que ceux visés à l'article 28 du RGPT.

## **ARTICLE 5. OBLIGATIONS ADMINISTRATIVES**

1. Les installations doivent être conformes aux plans et aux données techniques annexés à la présente décision :
  - Annexe 1 : dossier technique Site 02MOM « Situation existante »
  - Annexe 2 : dossier technique Site 02MOM « Situation projetée »
2. Les frais générés par les travaux nécessaires à l'aménagement des installations en vue de leur surveillance et en vue du contrôle des conditions d'exploiter sont à charge de l'exploitant. L'autorité peut exiger, annuellement, aux frais de l'exploitant, les prélèvements et analyses nécessaires au contrôle du respect des conditions d'exploiter.
3. L'exploitant est, sans préjudice des obligations qui lui sont imposées par d'autres dispositions, en outre tenu :
  - 1° de prendre toutes les précautions nécessaires pour éviter, réduire ou remédier aux dangers, nuisances ou inconvénients des installations ;
  - 2° de signaler immédiatement à l'Institut Bruxellois pour la Gestion de l'Environnement et à la commune du lieu d'exploitation, tout cas d'accident ou d'incident de nature à porter préjudice à l'environnement ou à la santé et à la sécurité des personnes ;
  - 3° de déclarer immédiatement à l'Institut Bruxellois pour la Gestion de l'Environnement toute cessation d'activité ;
  - 4° d'obtenir un permis d'urbanisme si celui-ci est nécessaire.
4. L'exploitant reste responsable envers les tiers des pertes, dommages ou dégâts que les installations pourraient occasionner.
5. Toute personne qui est ou a été titulaire d'un permis d'environnement est en outre, tenue de remettre les lieux d'une installation dont l'exploitation arrive à terme ou n'est plus autorisée, dans un état tel qu'il ne s'y manifeste aucun danger, nuisance ou inconvénient.
6. Un nouveau permis doit être obtenu dans les cas suivants :
  - 1° lors de la mise ou remise en exploitation d'installations nouvelles ou existantes qui n'ont pas été mises en place ou en activité dans le délai fixé à l'article 3 ;
  - 2° lors de la remise en exploitation d'une installation dont l'exploitation a été interrompue pendant deux années consécutives ;
  - 3° lors du déménagement des installations à une nouvelle adresse ;
  - 4° lorsque l'échéance du permis fixée par l'article 2 est atteinte.

Un permis d'environnement peut être exigé pour la transformation ou l'extension d'une installation autorisée dans deux hypothèses :

- 1° lorsqu'elle entraîne l'application d'une nouvelle rubrique de la liste des installations classées ;
- 2° lorsqu'elle est de nature à aggraver les dangers, nuisances ou inconvénients inhérents à l'installation.

7. La remise en exploitation d'une installation détruite ou mise temporairement hors d'usage peut être soumise à permis d'environnement lorsque l'interruption de l'exploitation résulte de dangers, nuisances ou inconvénients qui n'ont pas été pris en compte lors de la délivrance du permis initial.

Préalablement à la remise en service, l'exploitant notifie par lettre recommandée à l'autorité compétente pour délivrer le permis, les circonstances qui ont justifié l'interruption de l'exploitation. L'autorité compétente dispose alors d'un mois pour déterminer si une demande de certificat ou de permis d'environnement doit être introduite.

8. L'exploitant doit contracter une assurance de type « responsabilité civile exploitation » couvrant les dommages causés accidentellement par l'exploitation des installations classées.

## **ARTICLE 6. ANTÉCÉDENTS ET DOCUMENTS LIÉS À LA PROCÉDURE**

- Certaines installations existent au moment de la demande. Celle-ci concerne également un nouveau projet car une antenne sera ajoutée sur le site modifiant ainsi la configuration du site lors de la mise en œuvre de la « situation projetée ».
- Introduction du dossier de demande de permis d'environnement en date du 27/07/2012;
- Accusé de réception de dossier complet de demande de permis d'environnement le 20/11/2013 ;
- Procès-verbal clôturant l'enquête publique se terminant le 18/12/2013 et réalisée sur la commune de la Ville de Bruxelles, duquel il ressort que le projet n'a donné lieu à aucune réclamation ni observation.

## **ARTICLE 7. JUSTIFICATION DE LA DÉCISION (MOTIVATIONS)**

1. L'installation est située en zone administrative au plan régional d'affectation du sol (PRAS).

Dans ce type de zone, les équipements d'intérêt collectif tels que les réseaux de télécommunication sont autorisés. La demande est compatible avec la destination de la zone.

2. Certaines installations sont existantes et dès lors, la présente décision doit entrer en vigueur dès sa notification.

3. Le site se trouve en zone administrative au PRAS et correspond donc à une zone 5 définie dans l'arrêté du Gouvernement de la Région de Bruxelles-Capitale du 21 novembre 2002 relatif à la lutte contre le bruit et les vibrations générés par les installations classées.

La présente décision comporte des conditions en matière de protection contre le bruit et les vibrations, qui sont un rappel de la législation en vigueur en Région de Bruxelles-Capitale.

4. La visite des lieux n'a donné lieu à aucune constatation particulière.

5. Dans le cadre du présent permis, toute simulation, mesure ou calcul de ce champ émis, effectués afin de vérifier le respect de la norme en vigueur, sont réalisés selon les prescriptions de l'AGRBC du 8 octobre 2009 et de l'AGRBC du 30 octobre 2009, validant l'utilisation d'une base de données géographique telle que « Urbis ».

L'outil de simulation permettant de calculer le champ électrique d'une antenne dans le cadre du présent permis est validé par l'arrêté ministériel du 30 juin 2010 relatif à la validation d'un outil de simulation de calcul du champ électrique émis par une antenne émettrice d'ondes électromagnétiques.

6. A la demande du titulaire du présent permis, les antennes autorisées par le présent permis pour la « situation existante » émettent un champ électromagnétique de plus de 25% de la norme en vigueur dans plusieurs zones accessibles au public.  
Le titulaire a justifié sa demande par les éléments suivants, dans le formulaire de demande de permis d'environnement :

*« Les antennes seront adaptées dans une période de max 2 ans. Cette période de 2 ans se justifie par la nécessité d'ajouter des sites supplémentaires aux alentours, de modifier les sites environnants et d'adapter le site existant afin de compenser la perte de couverture due à l'adaptation des antennes faisant l'objet de cette demande de permis d'environnement. Ces ajouts et modifications de sites nécessitent l'obtention de toutes les autorisations nécessaires (permis d'urbanisme,...) ainsi que la mise en œuvre et la réalisation des travaux de construction ou de modification, ce qui justifie le délai de mise en conformité demandé. Nous mettons en effet un point d'honneur à maintenir la couverture existante pour assurer la continuité des services actuellement offerts pour des raisons de sécurité et dans un souci de qualité. »*

Nous estimons cette justification fondée. Aussi, conformément à l'article 7 de l'AGRBC du 30 octobre 2009 relatif à certaines antennes émettrices d'ondes électromagnétiques, le présent permis octroie à l'exploitant une période de mise en conformité à la norme en vigueur, effective jusqu'au 19/01/2016 au plus tard, dès lors que la valeur du champ électromagnétique ne dépasse pas les 25% de la norme en vigueur dans une «zone à utilisation sensible», qui se définit comme un lieu où peuvent séjourner des personnes potentiellement plus sensibles et vulnérables aux effets d'un champ électromagnétique (écoles, crèches ou hôpitaux).

7. L'absence d'envoi de l'avis du Collège des Bourgmestre et Echevins dans les délais requis équivaut à un avis présumé favorable.
8. Le respect des conditions reprises ci-dessus tend à assurer la protection contre les dangers, nuisances ou inconvénients que, par leur exploitation, les installations en cause sont susceptibles de causer, directement ou indirectement, à l'environnement, à la santé ou à la sécurité de la population.

## **ARTICLE 8. ORDONNANCES, LOIS, ARRÊTÉS FONDANT LA DÉCISION**

- Ordonnance du 7 mars 1991 relative à la prévention et à la gestion des déchets et ses arrêtés d'exécution.
- Ordonnance du 5 juin 1997 relative aux permis d'environnement et ses arrêtés d'exécution.
- Ordonnance du 17 juillet 1997 relative à la lutte contre le bruit en milieu urbain et ses arrêtés d'exécution.
- Code bruxellois de l'aménagement du territoire du 9 avril 2004.
- Ordonnance du 1<sup>er</sup> mars 2007 relative à la protection de l'environnement contre les éventuels effets nocifs et nuisances provoquées par les radiations non-ionisantes.
- Arrêté royal du 2 septembre 1981 modifiant le Règlement Général sur les Installations Electriques et le rendant obligatoire dans les établissements classés comme dangereux, insalubres ou incommodes ainsi que ceux visés à l'article 28 du RGPT.
- Arrêté du Gouvernement de la Région de Bruxelles-Capitale du 3 mai 2001 adoptant le Plan régional d'affectation du sol.
- Arrêté du Gouvernement de la Région de Bruxelles-Capitale du 21 novembre 2002 relatif à la lutte contre le bruit de voisinage.
- Arrêté du Gouvernement de la Région de Bruxelles-Capitale du 21 novembre 2002 relatif à la lutte contre le bruit des installations classées.
- Arrêté du Gouvernement de la Région de Bruxelles-Capitale du 21 novembre 2002 fixant la méthode de contrôle et les conditions de mesures de bruit.
- Arrêté du Gouvernement de la Région de Bruxelles-Capitale du 8 octobre 2009 fixant la méthode et les conditions de mesure du champ électromagnétique émis par certaines antennes.
- Arrêté du Gouvernement de la Région de Bruxelles-Capitale du 30 octobre 2009 relatif à certaines antennes émettrices d'ondes électromagnétiques.
- Arrêté ministériel du 30 juin 2010 relatif à la validation d'un outil de simulation de calcul du champ électrique émis par une antenne émettrice d'ondes électromagnétiques.

**Frédéric FONTAINE**

Directeur général

**Régine PEETERS**

Directrice générale adjointe

**Benoît WILLOCX**

Directeur de la division

Autorisations et Partenariats

## Dossier technique pour une demande de permis d'environnement pour des antennes émettrices (Rubrique 162) (Situation existante)

Autorité délivrante	Demandeur	Sommaire	
 Gulledele 100,1200 Bruxelles 02/775.75.75 - info@ibgebim.be	 Belgacom s.a. Bd du Roi Albert II, 27 Bruxelles 1030	1. Paramètres techniques 2. Paramètres techniques 3. Diagramme de rayonnement des antennes 4. Plan d'implantation (1) 5. Plan des installations (1) 6. Coupes ou Vues en façade des installations (1) 7. Equipements Annexes (1) 8. Plan de simulation horizontale à 1.5m du sol (1) 9. Reportage photographique 10. Vues 3D	 Les plans et les vues 3D des simulations ont été réalisés avec Brussels UrbIS ©® - Distribution & Copyright CIRB

### Caractéristiques des antennes concernées par la demande de permis d'environnement

Support d'antenne					Antennes							Système d'émission				
Nom du support	PositionX (coordonnée Lambert)	PositionY (coordonnée Lambert)	Altitude du sol [m]	Dimension [m]	Nom de l'antenne	Type d'antenne	Hauteur du milieu d'antenne [m]	Dimension [m]	Azimut [°]	Tilt mécanique [°]	Nom de la station de base	Modèle d'antenne	Bande de fréquence	Gain (dBi)	Puissance effective (dBm)	Tilt électrique (deg)
02MOM_M2	148925.48	171104.13	18.09	2.00	02MOM1_b	Dir. Micro	8.5	.22	120	0	02MOM_00	D_JMN06U0N_GSM09.msi	GSM 900	5.7	36.6	0
02MOM_M1	148925.63	171104.91	18.00	2.00	02MOM1_a	Dir. Micro	8.5	.22	60	0	02MOM_00	D_JMN06U0N_GSM09.msi	GSM 900	5.7	36.6	0

### Commentaires

	<b>Lieu d'exploitation</b>	
Code Site	02MOM_00	
Adresse	Rue de l'Evêque 26, 1000 BRUXELLES	

<b>Titre</b>	Paramètres techniques
<b>Situation</b>	Actuelle
<b>Date</b>	05/11/2013
<b>Page</b>	1

### Caractéristiques des antennes non concernées par la demande de permis d'environnement


Support d'antenne					Antennes						Système d'émission					
Nom du support	PositionX (coordonnée Lambert)	PositionY (coordonnée Lambert)	Altitude du sol [m]	Dimension [m]	Nom de l'antenne	Type d'antenne	Hauteur du milieu d'antenne [m]	Dimension [m]	Azimut [°]	Tilt mécanique [°]	Nom de la station de base	Modèle d'antenne	Bande de fréquence	Gain (dBi)	Puissance effective (dBm)	Tilt électrique (deg)
02ZUS_M1	148806.13	170940.05	18.00	2.00	02ZUS1	Dir. Macro	30.4	2.35	30	-1	02ZUS	L_RNF17QAN_GSM09.msi	GSM 900	16.5	40.4	-10
02ZUS_M2	148808.36	170933.61	18.00	2.00	02ZUS2	Dir. Macro	30.4	2.35	150	3	02ZUS	L_RNF17QAN_GSM09.msi	GSM 900	16.5	43.33	-10
02ZUS_M3	148792.53	170939.06	18.00	2.00	02ZUS3	Dir. Macro	30.4	2.35	270	0	02ZUS	L_RNF17QAN_GSM09.msi	GSM 900	16.5	40.2	-10
02ZUS_M4	148804.05	170940.77	18.00	2.00	02ZUS6	Dir. Macro	30.7	1.26	30	-2	02ZUS	H_RNF18Q6N_GSM18.msi	GSM 1800	18	32.8	-6
02ZUS_M5	148809.45	170935.03	18.00	2.00	02ZUS7	Dir. Macro	30.7	1.26	150	0	02ZUS	H_RNF18Q6N_GSM18.msi	GSM 1800	18	39.39	-6
02ZUS_M6	148794.64	170942.06	18.00	2.00	02ZUS8	Dir. Macro	30.0	1.26	270	0	02ZUS	H_RNF18Q6N_GSM18.msi	GSM 1800	18	35.2	-6
02ZUS_M7	148802.03	170941.45	18.00	2.00	02ZUS1U	Dir. Macro	30.7	1.30	30	0	02ZUS	V_KNG18F8N_07D_UMTS.msi	UMTS	18	41.8	-7
02ZUS_M8	148807.17	170932.03	18.00	2.00	02ZUS2U	Dir. Macro	30.7	1.30	150	0	02ZUS	V_KNG18F8N_05D_UMTS.msi	UMTS	18	43.02	-5
02ZUS_M9	148778.19	170918.81	18.00	2.00	02ZUS3U	Dir. Macro	30.0	1.30	270	0	02ZUS	V_KNG18F8N_06D_UMTS.msi	UMTS	18	42.8	-6
02WAM_M1	149090.94	170924.66	20.42	2.00	02WAM0	Dir. Macro	7.7	.22	180	0	02WAM_00	D_JMN06U0N_GSM09.msi	GSM 900	5.7	33	0

### Commentaires

#### Lieu d'exploitation

Code Site	02MOM_00
Adresse	Rue de l'Evêque 26, 1000 BRUXELLES

<b>Titre</b>	Paramètres techniques
<b>Situation</b>	Actuelle
<b>Date</b>	05/11/2013
<b>Page</b>	2

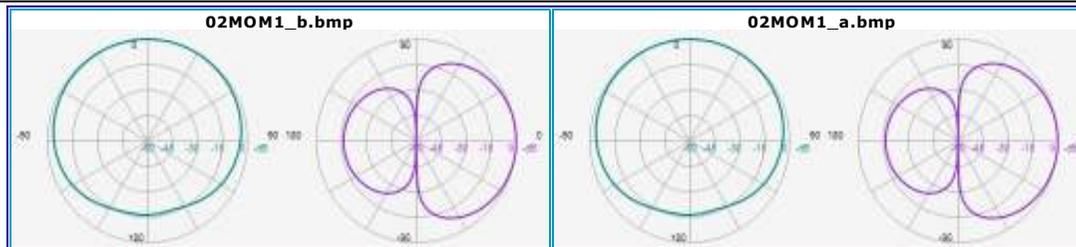


Lieu d'exploitation	
Code Site	02MOM_00
Adresse	Rue de l'Evêque 26, 1000 BRUXELLES


Référence des antennes du même opérateur présentes dans la zone d'investigation concernées par la demande de permis d'environnement.	
02MOM1_b	02MOM1_a

<b>Titre</b>	Diagramme de rayonnement des antennes
<b>Situation</b>	Actuelle
<b>Date</b>	05/11/2013
<b>Page</b>	3



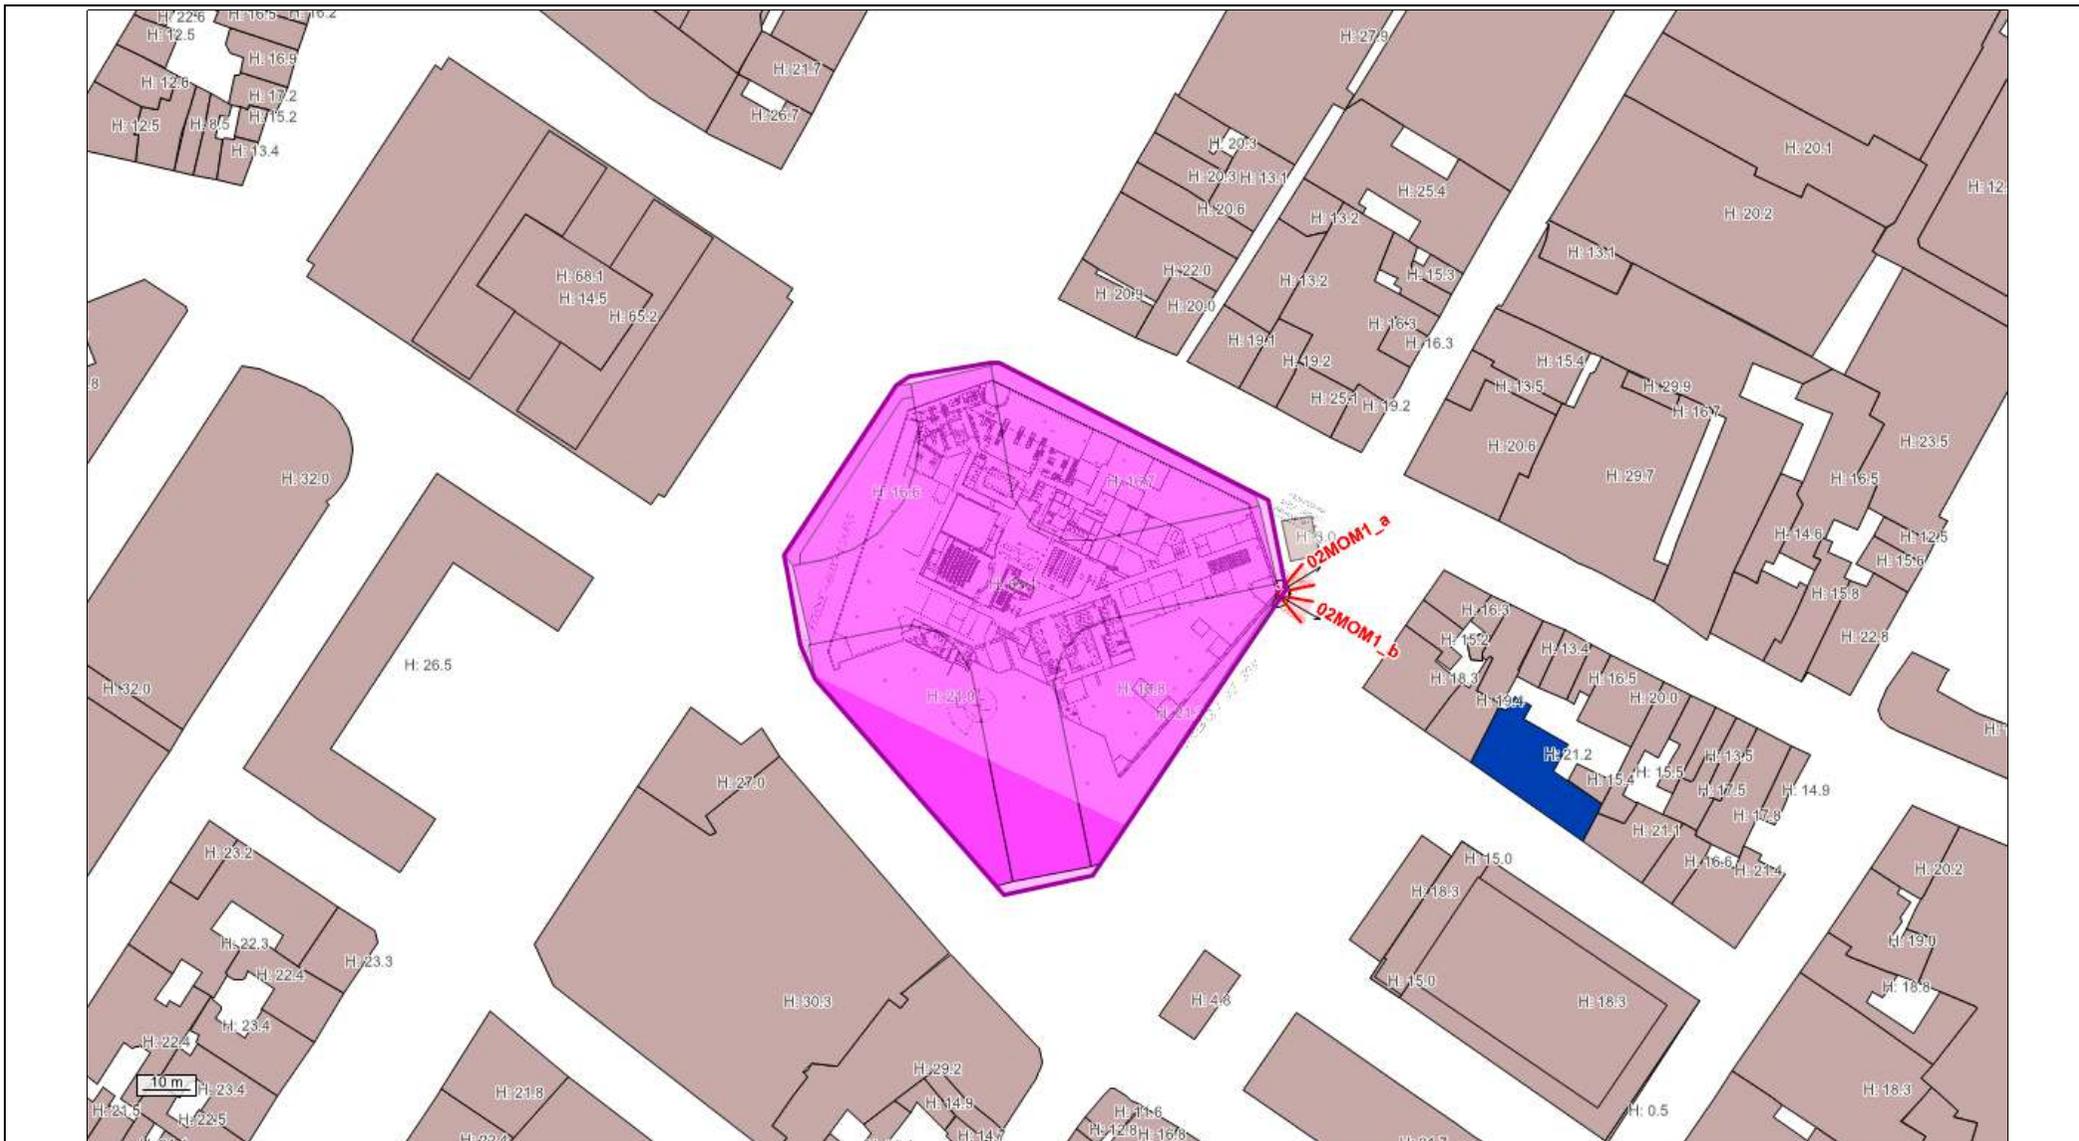


Affectation des bâtiments		Lieu d'exploitation		Référence des antennes du même opérateur présentes dans la zone d'investigation concernées par la demande de permis d'environnement.		Titre	
<span style="color: #008080;">■</span>	Bâtiment de santé	Code Site	02MOM_00			Plan des installations (1)	
<span style="color: #0000FF;">■</span>	Bâtiment d'éducation	Adresse	Rue de l'Evêque 26, 1000 BRUXELLES	02MOM1_b	02MOM1_a	Actuelle	
<span style="color: #FF00FF;">■</span>	Objet de la demande de PE					Date	05/11/2013
<span style="color: #A08080;">■</span>	Autre bâtiment					Page	5

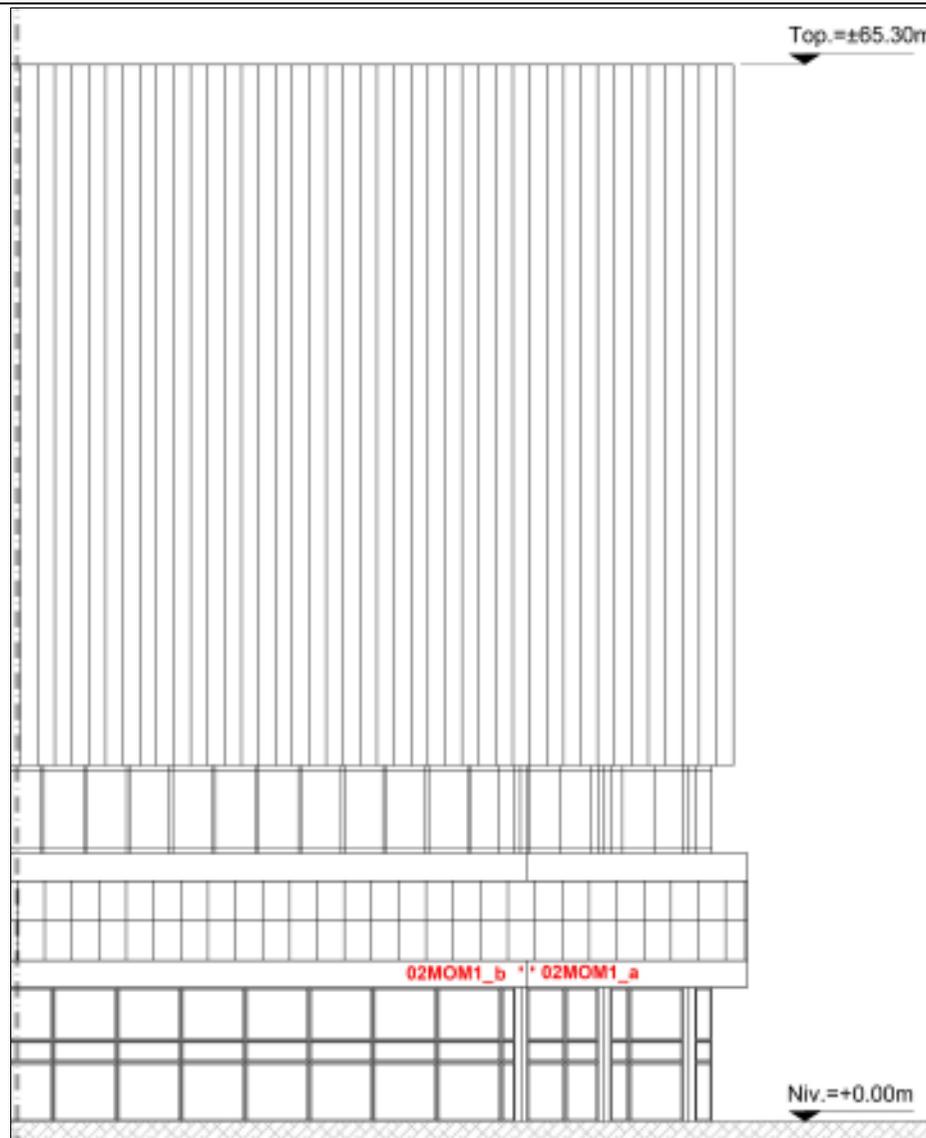


Lieu d'exploitation	
Code Site	02MOM_00
Adresse	Rue de l'Evêque 26, 1000 BRUXELLES

Référence des antennes du même opérateur présentes dans la zone d'investigation concernées par la demande de permis d'environnement.	
02MOM1_b	02MOM1_a


<b>Titre</b>	Coupes ou Vues en façade des installations (1)
<b>Situation</b>	Actuelle
<b>Date</b>	05/11/2013
<b>Page</b>	6

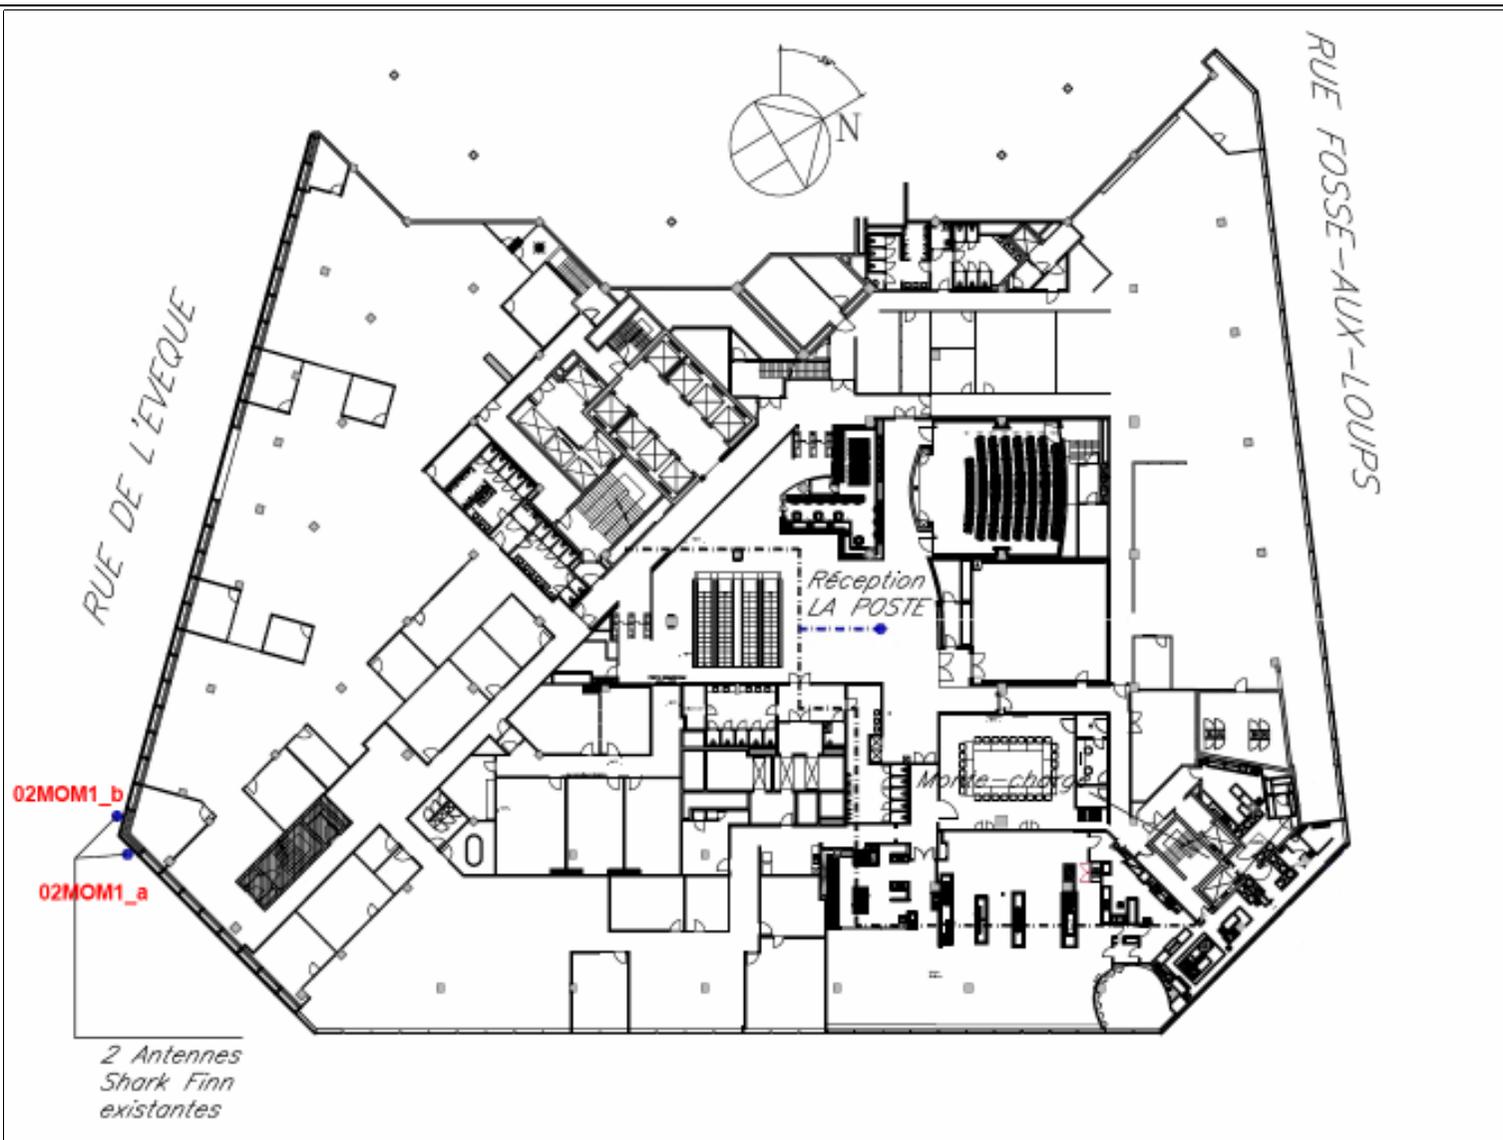


Affectation des bâtiments		Légende des simulations V/m équivalent 900 MHz		Lieu d'exploitation		Référence des antennes du même opérateur présentes dans la zone d'investigation concernées par la demande de permis d'environnement.		Titre	
	Bâtiment de santé		0 à 0.5	Code Site	02MOM_00	02MOM1_b	02MOM1_a	Equipements Annexes (1)	
	Bâtiment d'éducation		0.5 à 1.5	Adresse	Rue de l'Evêque 26, 1000 BRUXELLES			Actuelle	
	Objet de la demande de PE		1.5 à 2.11			Date		05/11/2013	
	Autre bâtiment		2.11 à 3			Page		7	
			3 à 5						
			> 5						

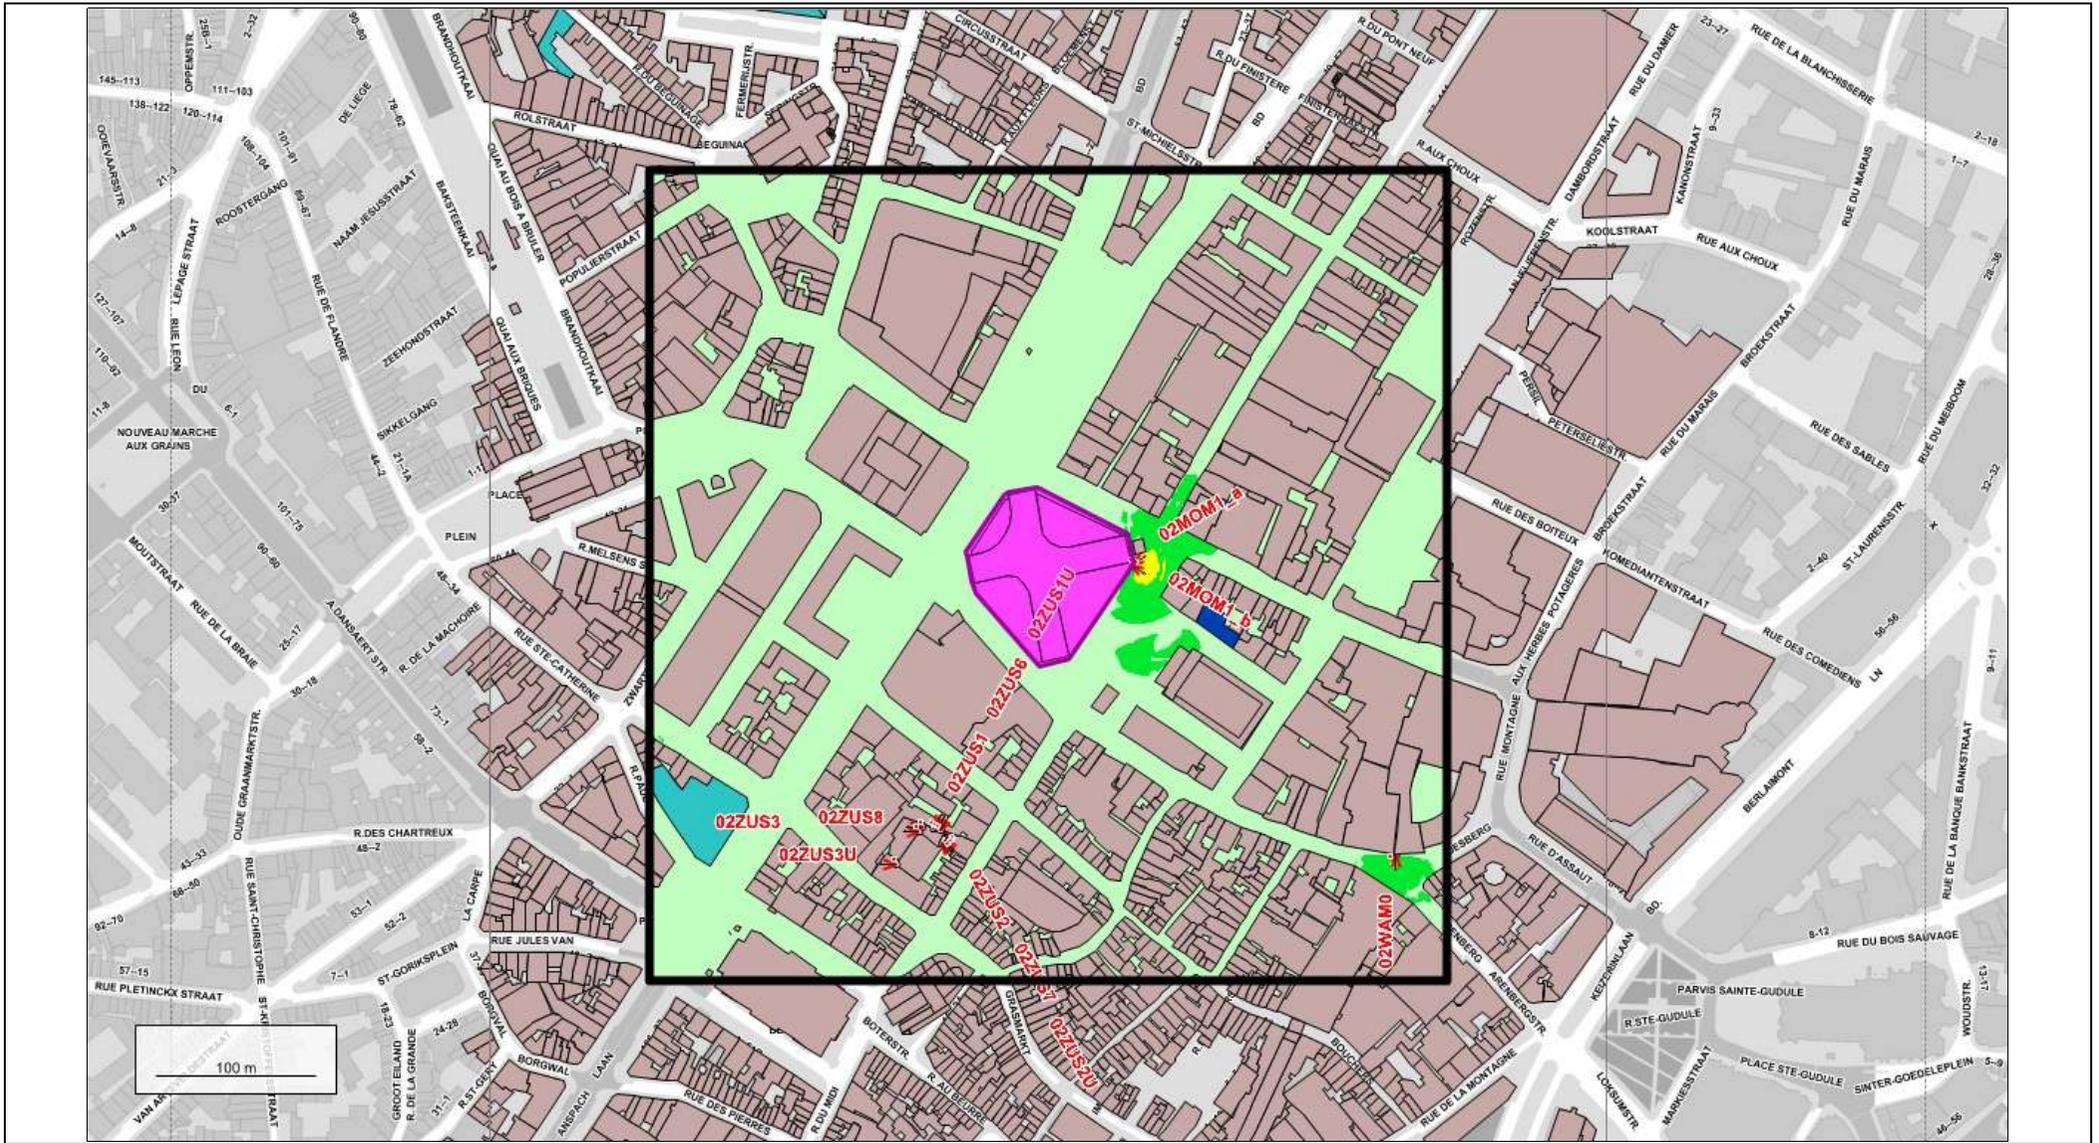


Affectation des bâtiments		Légende des simulations V/m équivalent 900 MHz		Lieu d'exploitation		Référence des antennes du même opérateur présentes dans la zone d'investigation concernées par la demande de permis d'environnement.		Titre	
	Bâtiment de santé		0 à 0,5	Code Site	02MOM_00	02MOM1_b	02MOM1_a	Plan de simulation horizontale à 1.5m du sol (1)	
	Bâtiment d'éducation		0,5 à 1,5	Adresse	Rue de l'Evêque 26, 1000 BRUXELLES			Situation	
	Objet de la demande de PE		1,5 à 2,11					Date	05/11/2013
	Autre bâtiment		2,11 à 3					Page	8
			3 à 5						
			> 5						

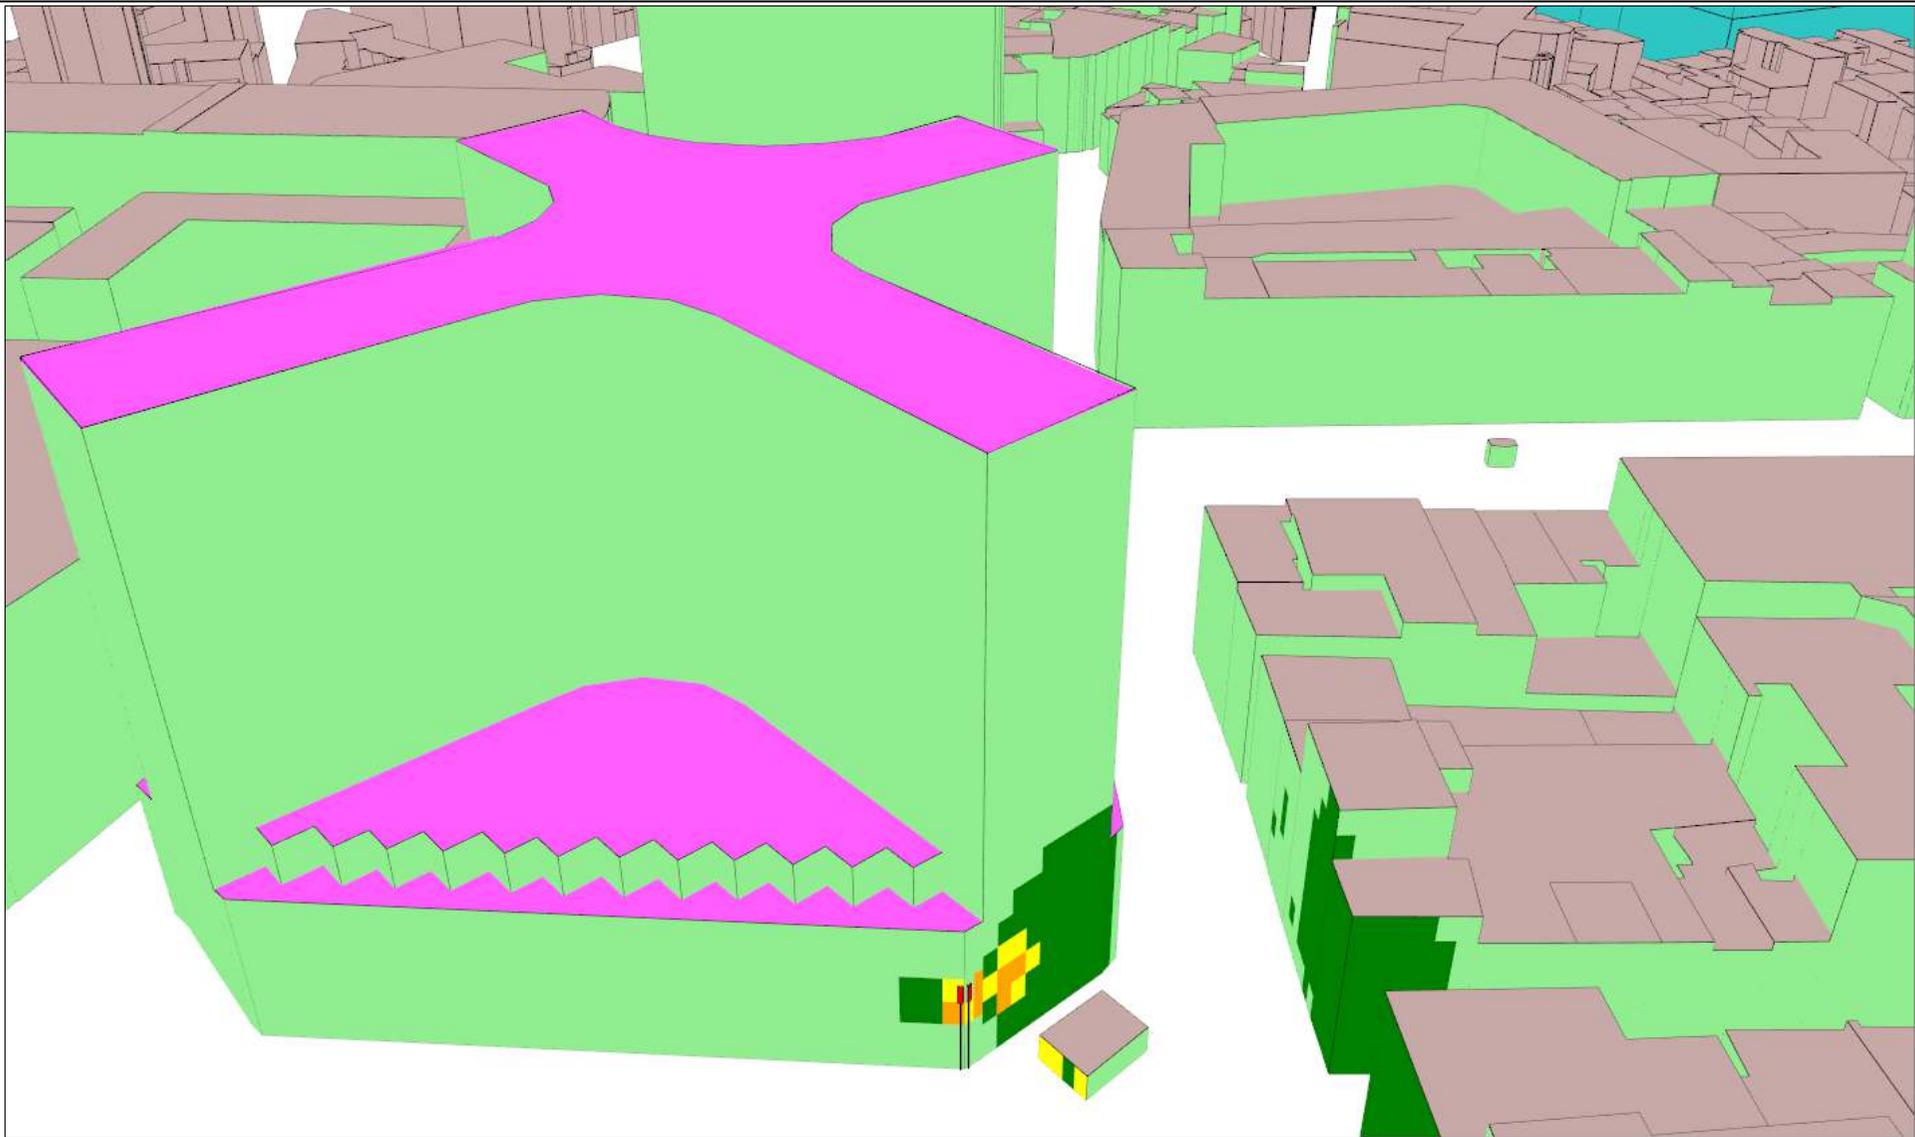


Affectation des bâtiments		Légende des simulations V/m équivalent 900 MHz		Lieu d'exploitation		Référence des antennes du même opérateur présentes dans la zone d'investigation concernées par la demande de permis d'environnement.		Titre	
	Bâtiment de santé		0 à 0.5	Code Site	02MOM_00	02MOM1_b	02MOM1_a	<b>Titre</b>	Vue n°1 - Simulation à l'intérieur des bâtiments
	Bâtiment d'éducation		0.5 à 1.5	Adresse	Rue de l'Evêque 26, 1000 BRUXELLES			<b>Situation</b>	Actuelle
	Objet de la demande de PE		1.5 à 2.11			<b>Date</b>	05/11/2013		
	Autre bâtiment		2.11 à 3			<b>Page</b>	9		
			3 à 5						
			> 5						

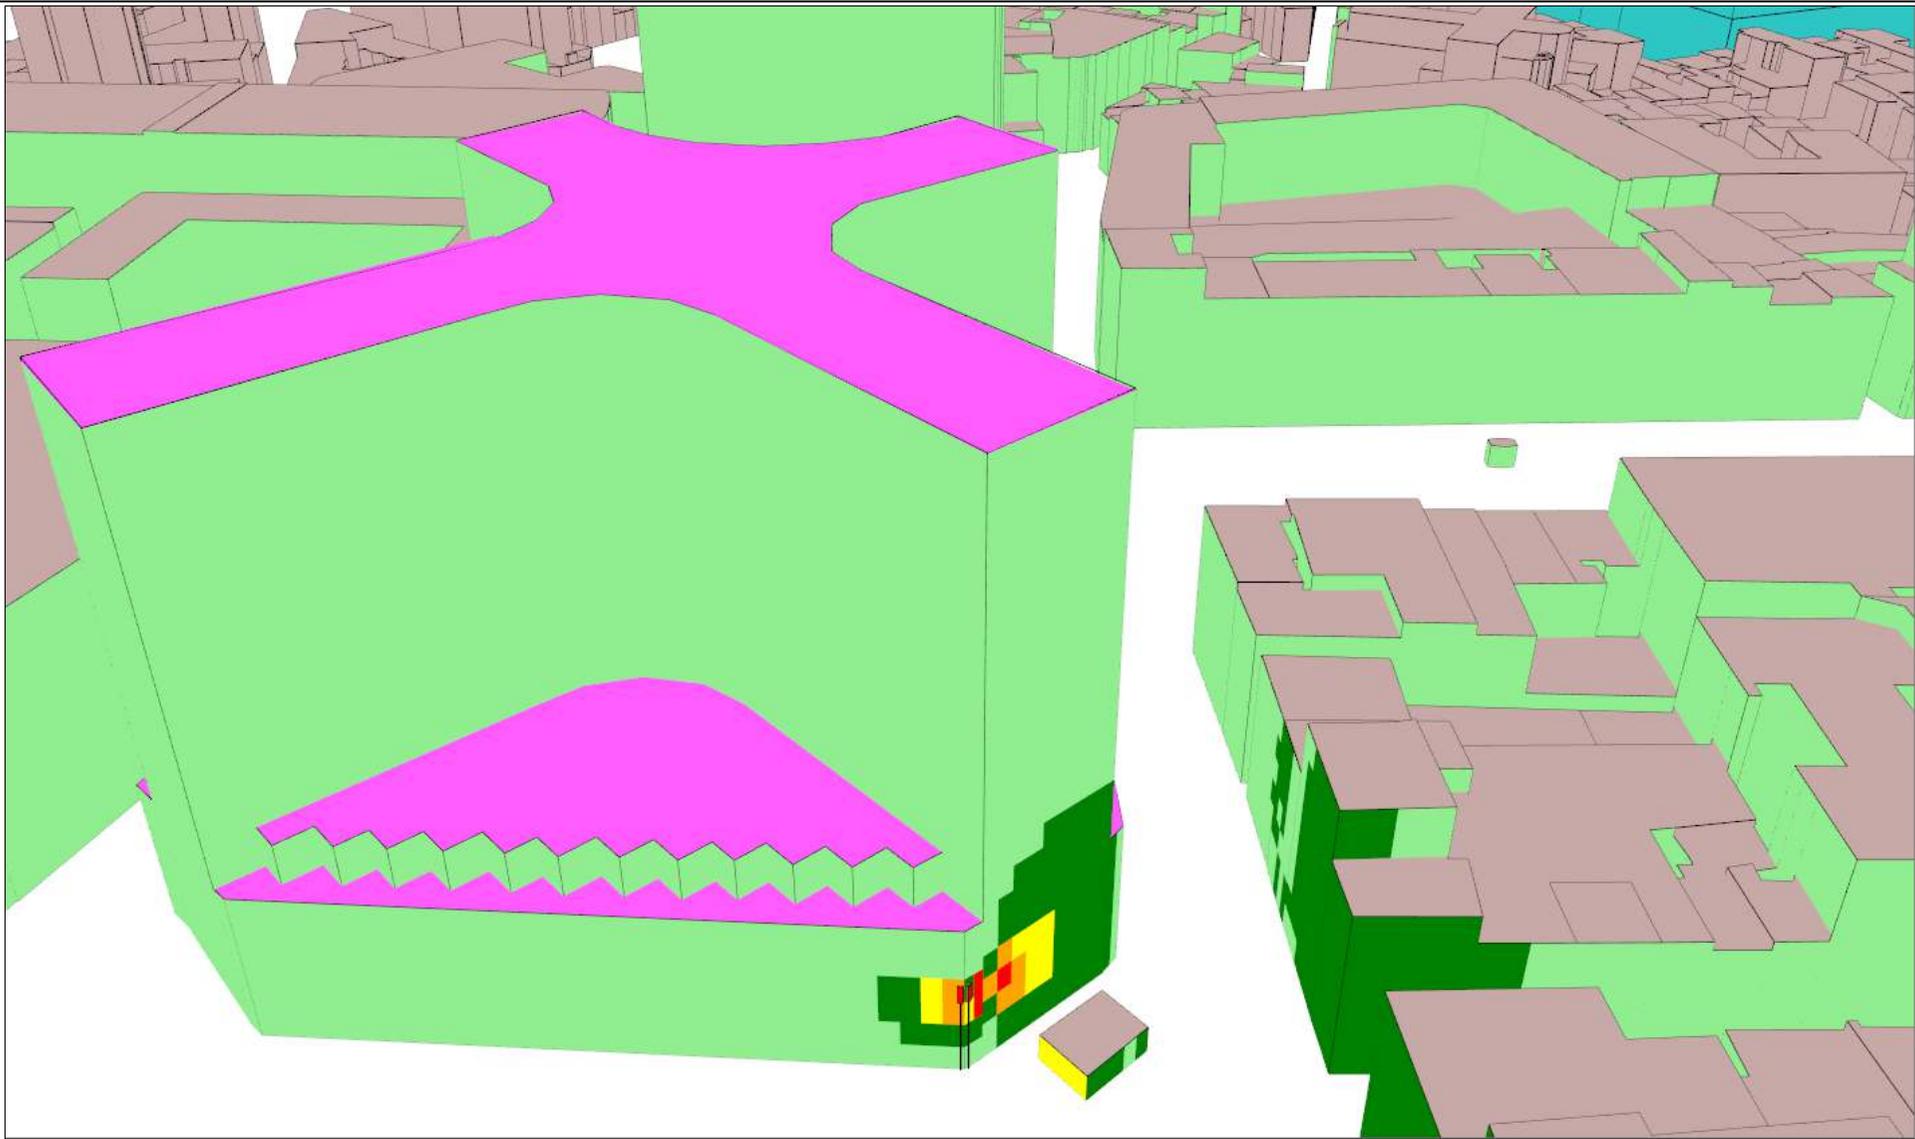


Affectation des bâtiments		Légende des simulations V/m équivalent 900 MHz		Lieu d'exploitation		Référence des antennes du même opérateur présentes dans la zone d'investigation concernées par la demande de permis d'environnement.		Titre	
	Bâtiment de santé		0 à 0.5	Code Site	02MOM_00	02MOM1_b	02MOM1_a	<b>Situation</b>	Actuelle
	Bâtiment d'éducation		0.5 à 1.5	Adresse	Rue de l'Evêque 26, 1000 BRUXELLES			<b>Date</b>	05/11/2013
	Objet de la demande de PE		1.5 à 2.11					<b>Page</b>	10
	Autre bâtiment		2.11 à 3						
			3 à 5						
			> 5						

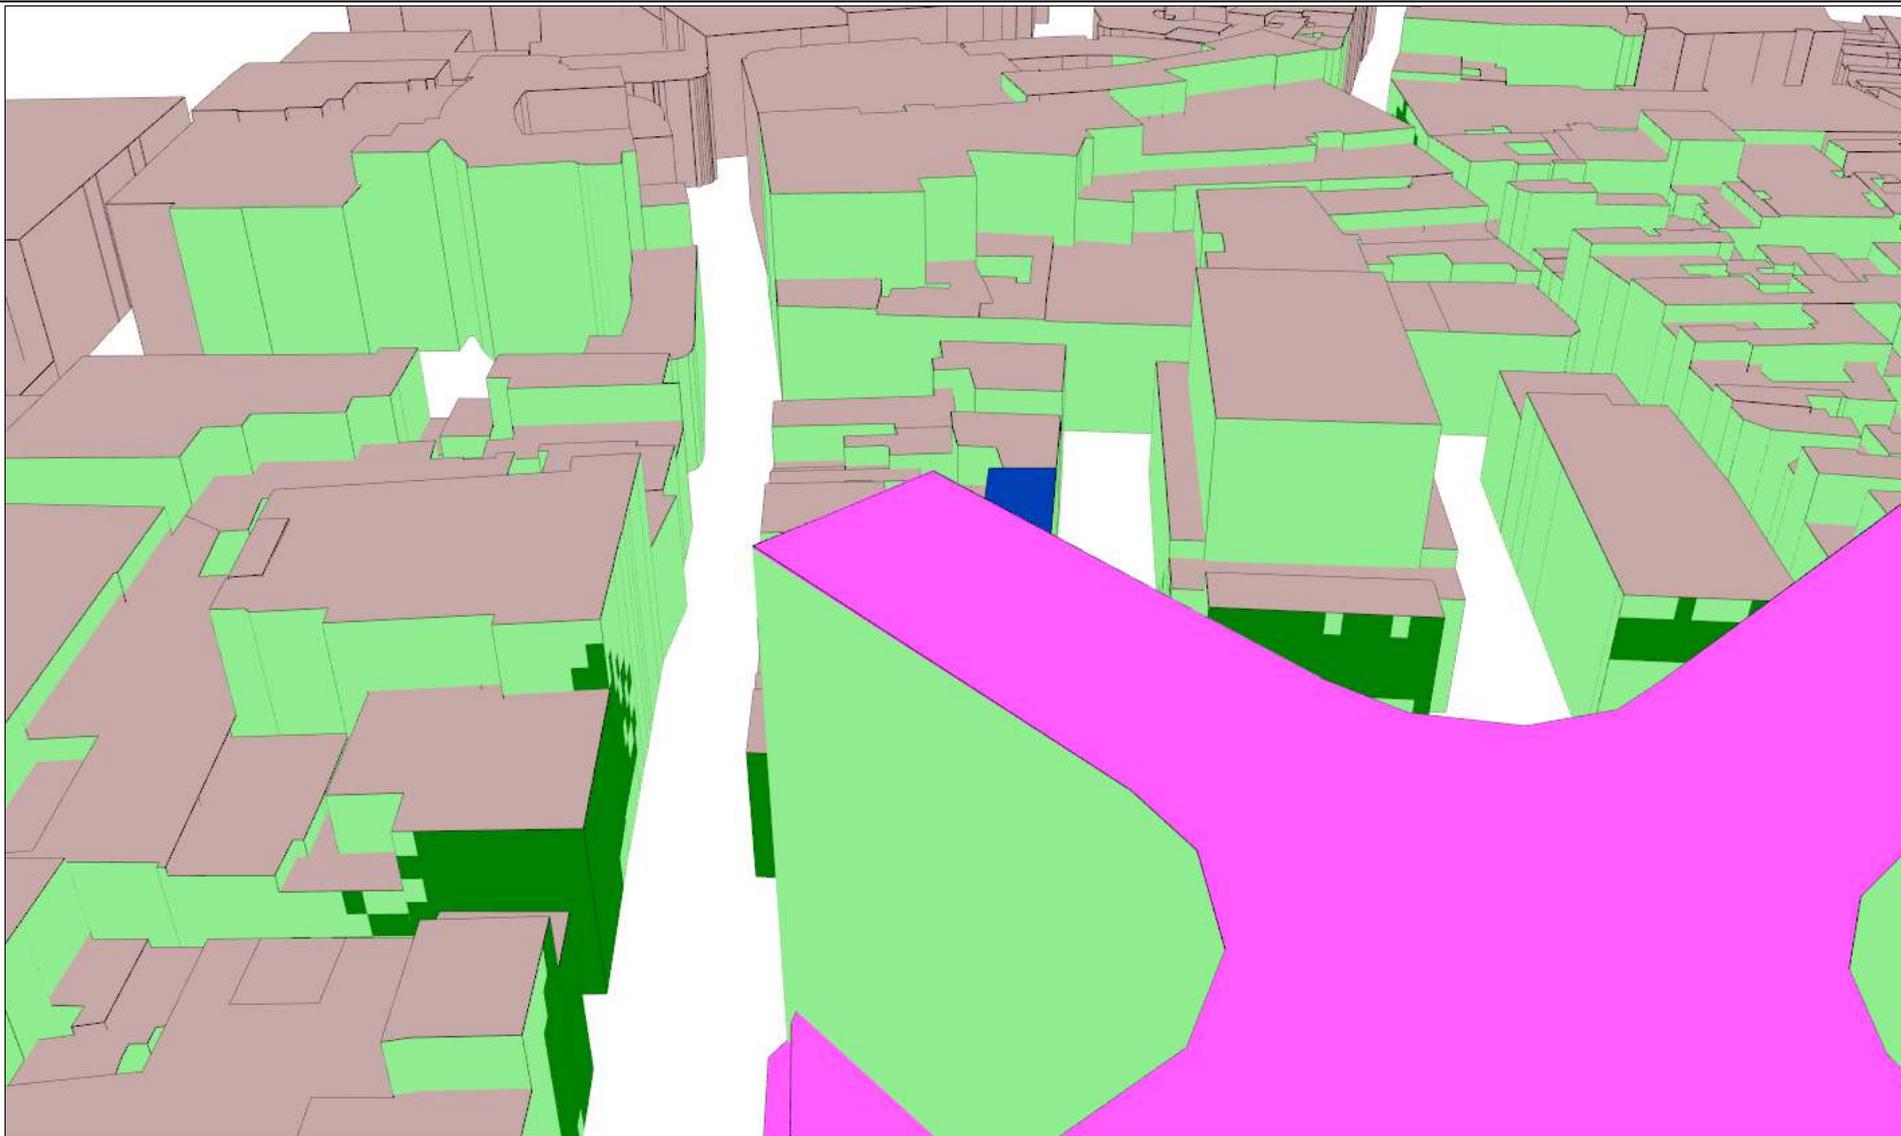


Affectation des bâtiments		Légende des simulations V/m équivalent 900 MHz		Lieu d'exploitation		Référence des antennes du même opérateur présentes dans la zone d'investigation concernées par la demande de permis d'environnement.		Titre	
	Bâtiment de santé		0 à 0.5	Code Site	02MOM_00	02MOM1_b	02MOM1_a	<b>Situation</b>	Actuelle
	Bâtiment d'éducation		0.5 à 1.5	Adresse	Rue de l'Evêque 26, 1000 BRUXELLES			<b>Date</b>	05/11/2013
	Objet de la demande de PE		1.5 à 2.11					<b>Page</b>	11
	Autre bâtiment		2.11 à 3						
			3 à 5						
			> 5						

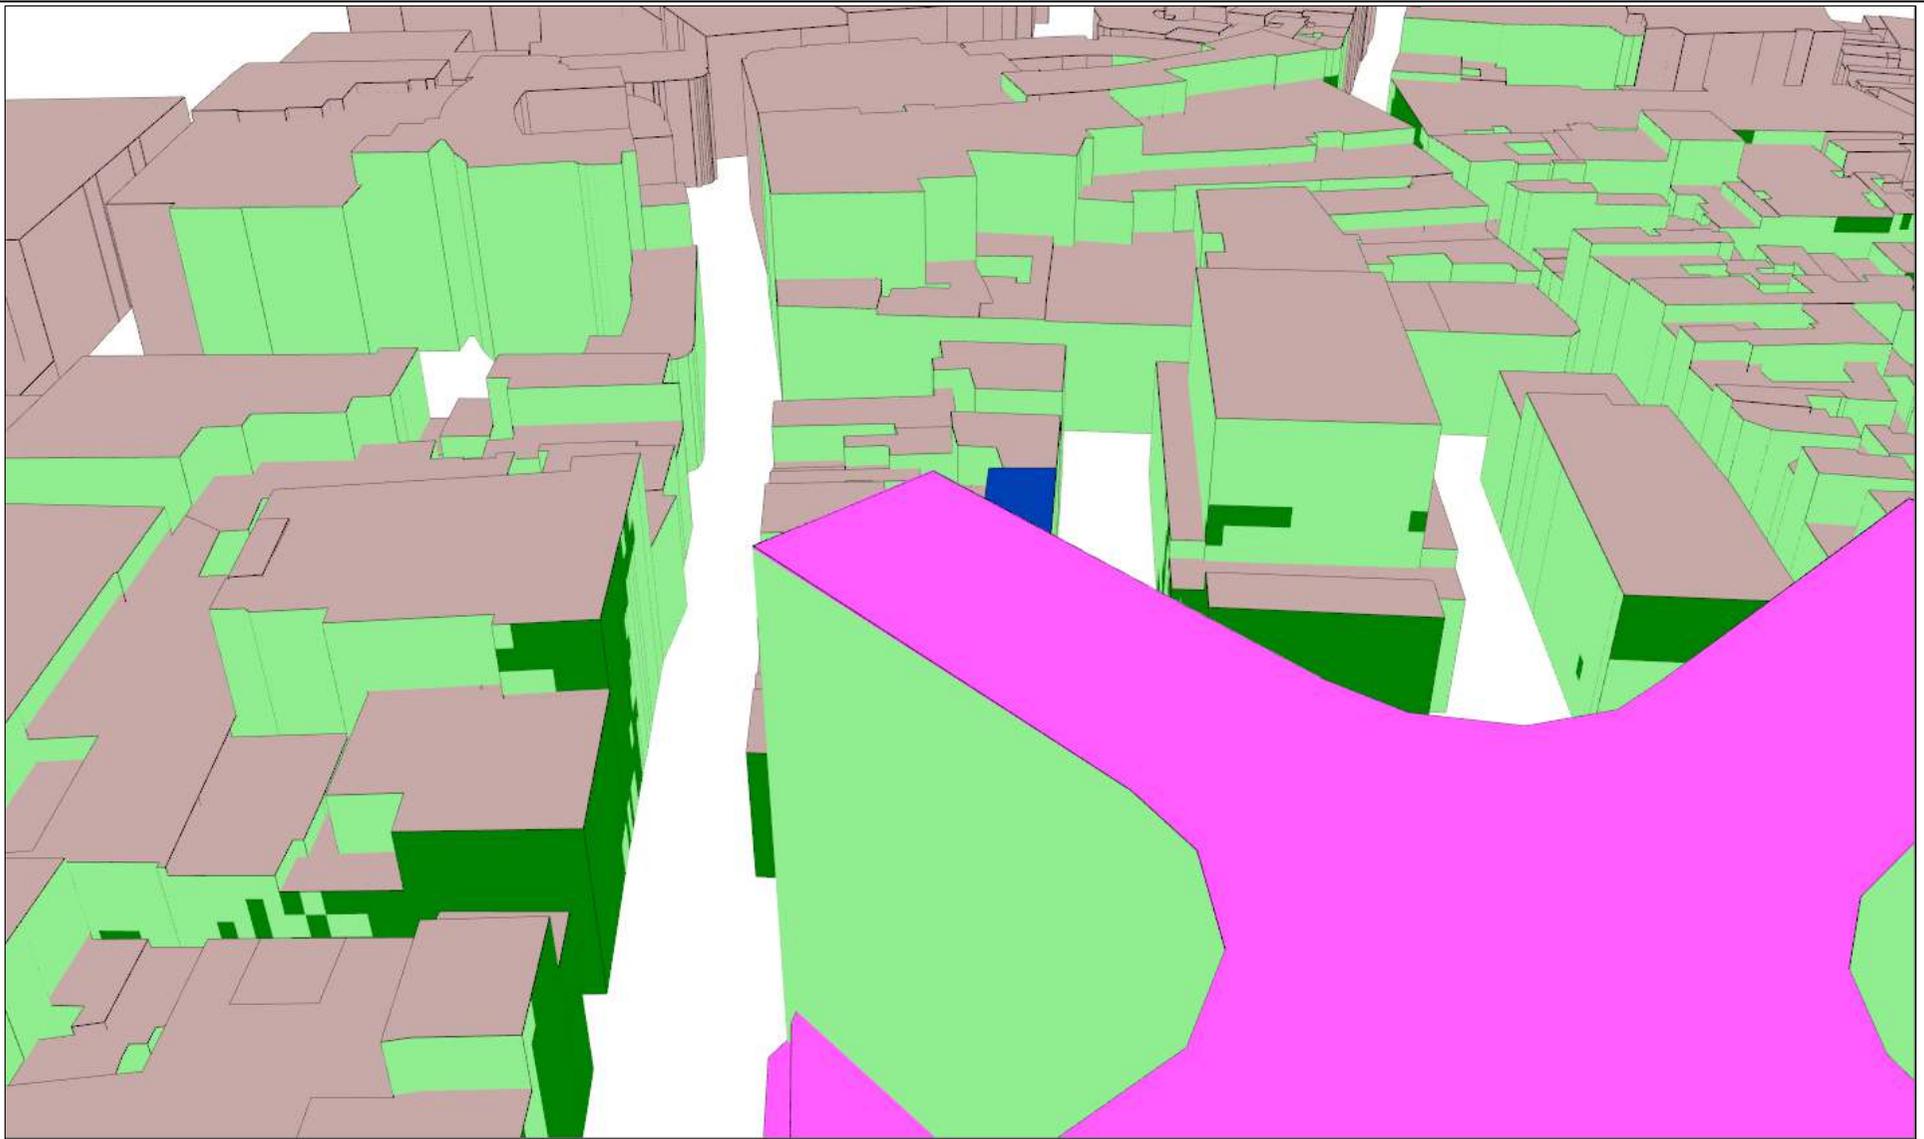


Affectation des bâtiments		Légende des simulations V/m équivalent 900 MHz		Lieu d'exploitation		Référence des antennes du même opérateur présentes dans la zone d'investigation concernées par la demande de permis d'environnement.		Titre	
	Bâtiment de santé		0 à 0.5	Code Site	02MOM_00			<b>Situation</b>	Vue n°2 - Simulation sur façade
	Bâtiment d'éducation		0.5 à 1.5	Adresse	Rue de l'Evêque 26, 1000 BRUXELLES	02MOM1_b	02MOM1_a	<b>Date</b>	Actuelle
	Objet de la demande de PE		1.5 à 2.11			<b>Page</b>	05/11/2013	12	
	Autre bâtiment		2.11 à 3						
			3 à 5						
			> 5						

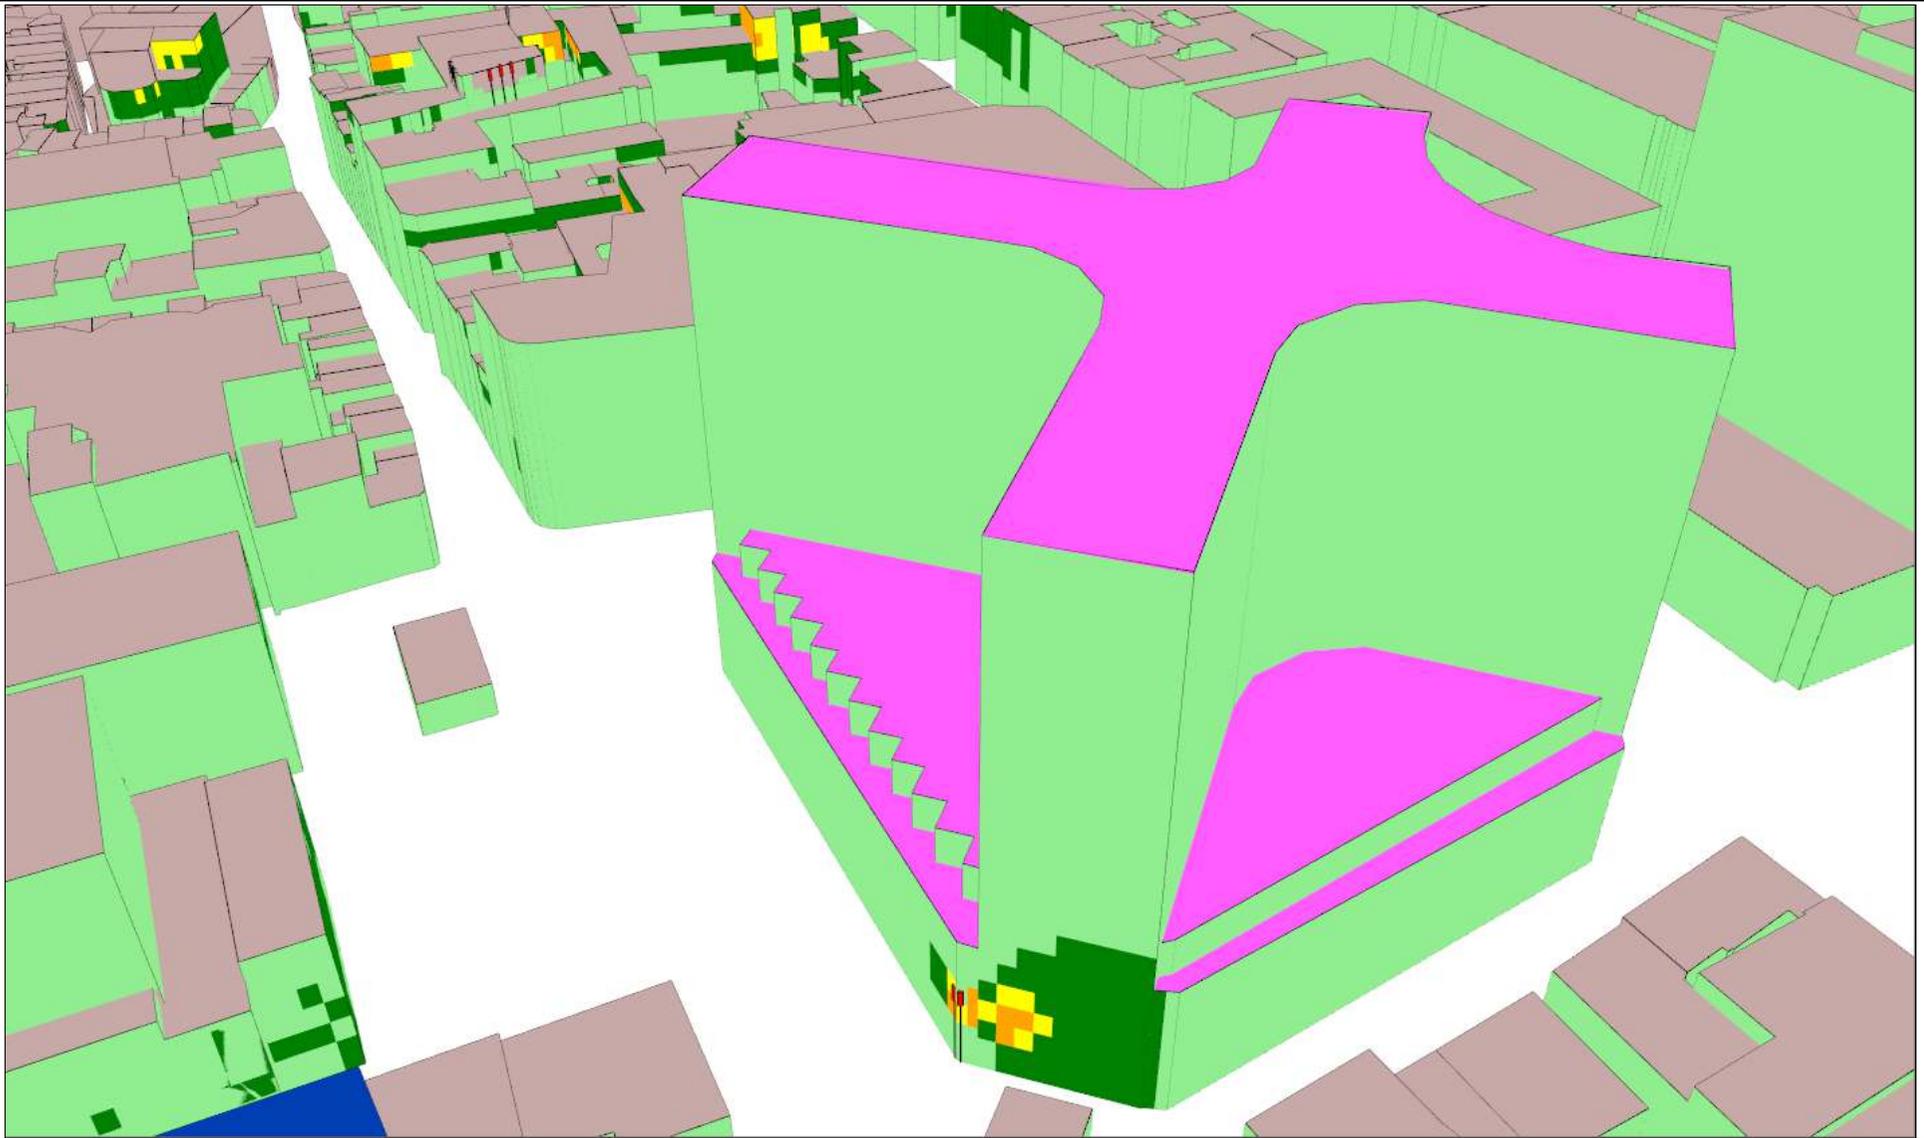


Affectation des bâtiments		Légende des simulations V/m équivalent 900 MHz		Lieu d'exploitation		Référence des antennes du même opérateur présentes dans la zone d'investigation concernées par la demande de permis d'environnement.		Titre	
	Bâtiment de santé		0 à 0.5	Code Site	02MOM_00			<b>Situation</b>	Actuelle
	Bâtiment d'éducation		0.5 à 1.5	Adresse	Rue de l'Evêque 26, 1000 BRUXELLES	02MOM1_b	02MOM1_a	<b>Date</b>	05/11/2013
	Objet de la demande de PE		1.5 à 2.11					<b>Page</b>	13
	Autre bâtiment		2.11 à 3						
			3 à 5						
			> 5						

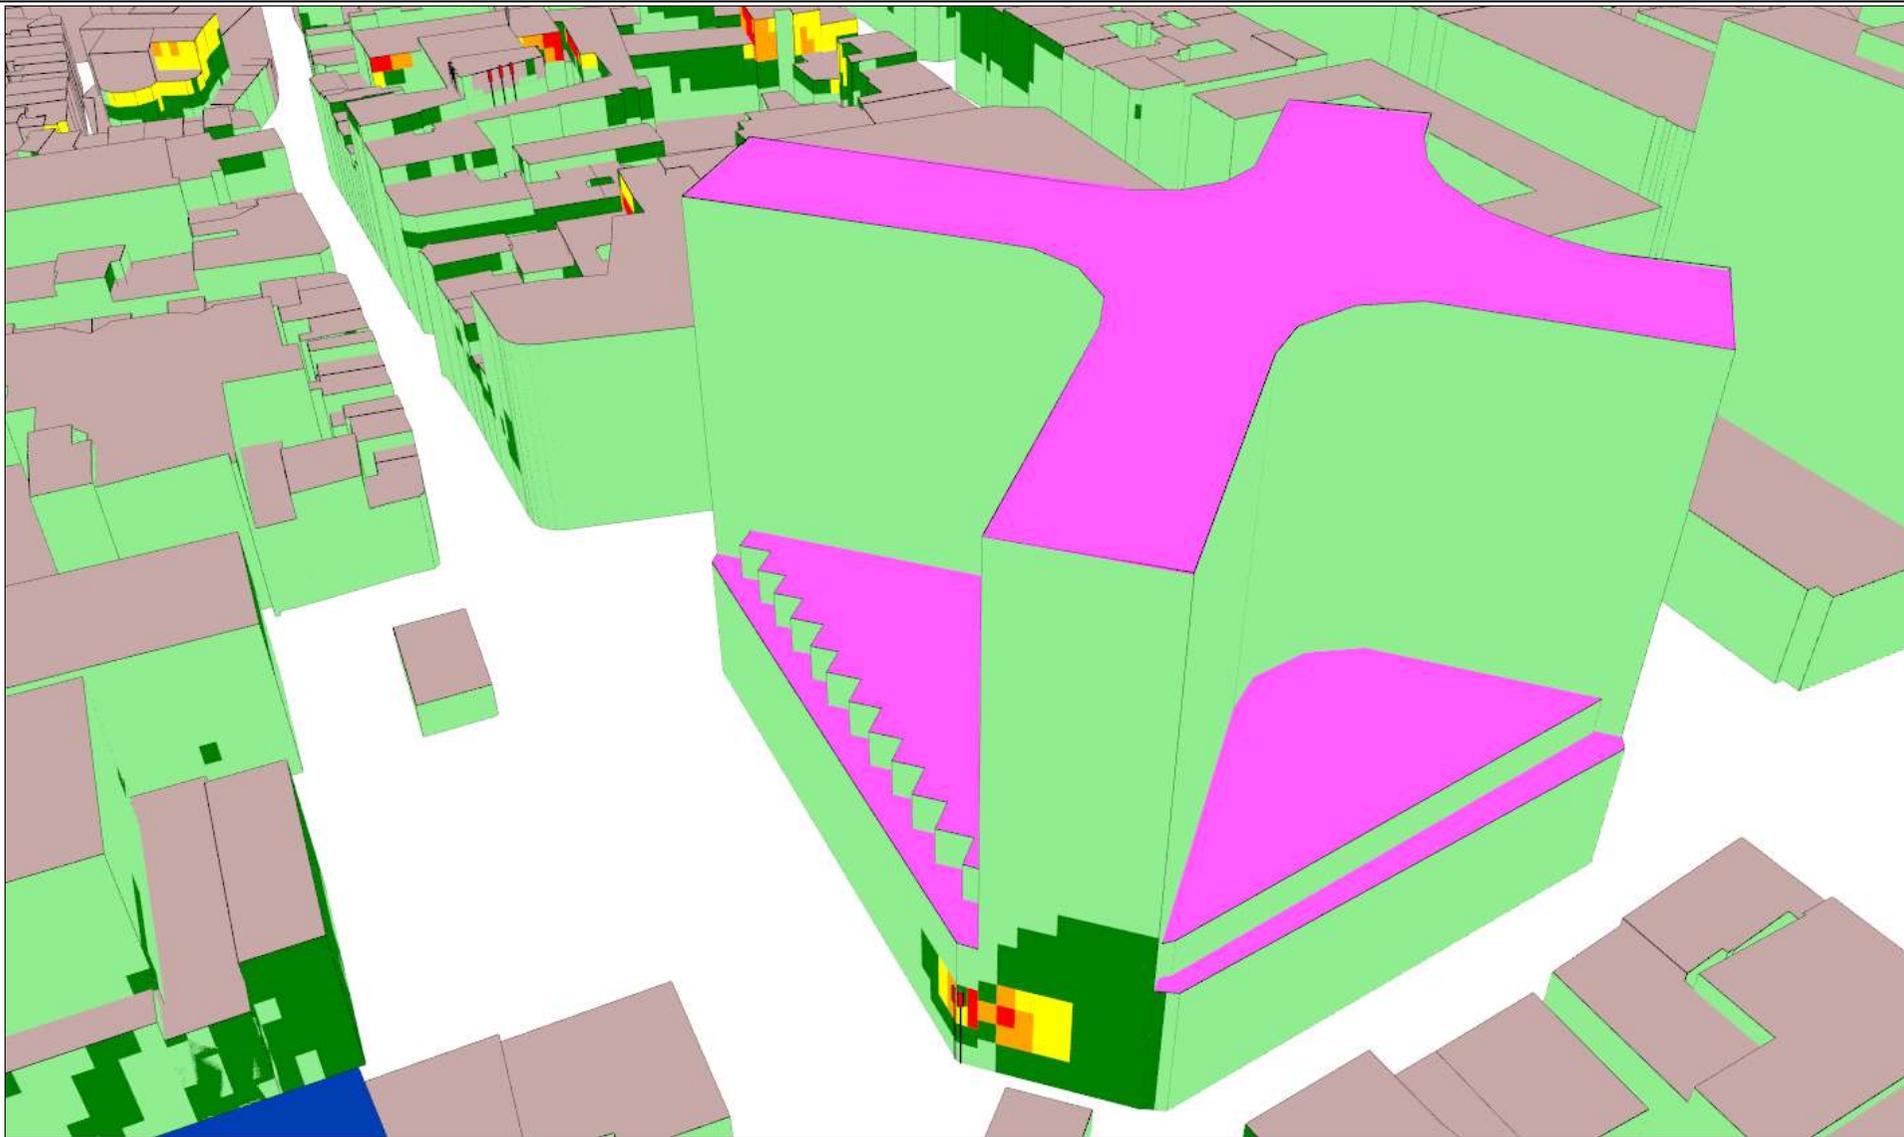

Affectation des bâtiments		Légende des simulations V/m équivalent 900 MHz		Lieu d'exploitation		Référence des antennes du même opérateur présentes dans la zone d'investigation concernées par la demande de permis d'environnement.		Titre	
	Bâtiment de santé		0 à 0.5	Code Site	02MOM_00			<b>Situation</b>	Vue n°3 - Simulation sur façade
	Bâtiment d'éducation		0.5 à 1.5	Adresse	Rue de l'Evêque 26, 1000 BRUXELLES	02MOM1_b	02MOM1_a	<b>Date</b>	Actuelle
	Objet de la demande de PE		1.5 à 2.11			<b>Page</b>	05/11/2013	14	
	Autre bâtiment		2.11 à 3						
			3 à 5						
			> 5						

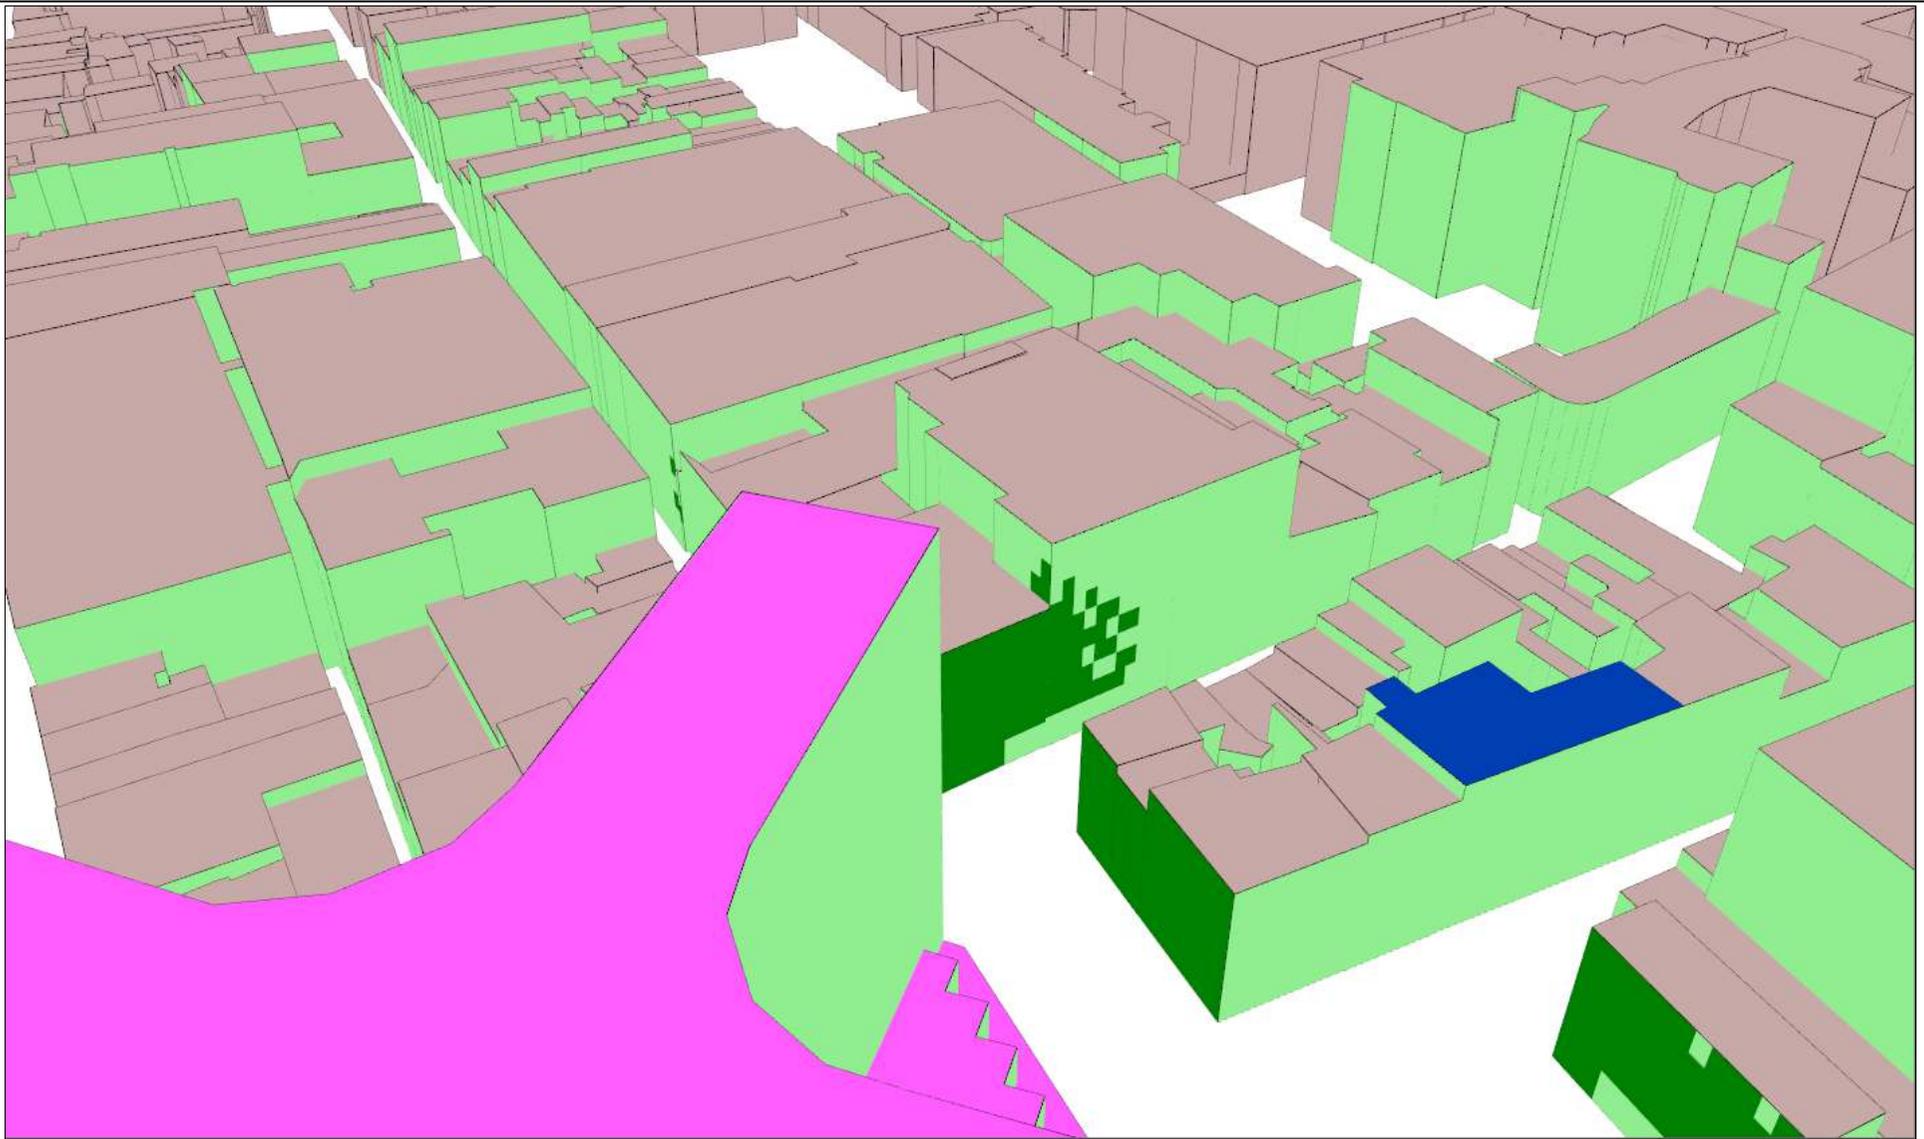

Affectation des bâtiments		Légende des simulations V/m équivalent 900 MHz		Lieu d'exploitation		Référence des antennes du même opérateur présentes dans la zone d'investigation concernées par la demande de permis d'environnement.		Titre	
	Bâtiment de santé		0 à 0.5	Code Site	02MOM_00	02MOM1_b	02MOM1_a	<b>Situation</b>	Actuelle
	Bâtiment d'éducation		0.5 à 1.5	Adresse	Rue de l'Evêque 26, 1000 BRUXELLES			<b>Date</b>	05/11/2013
	Objet de la demande de PE		1.5 à 2.11					<b>Page</b>	15
	Autre bâtiment		2.11 à 3						
			3 à 5						
			> 5						

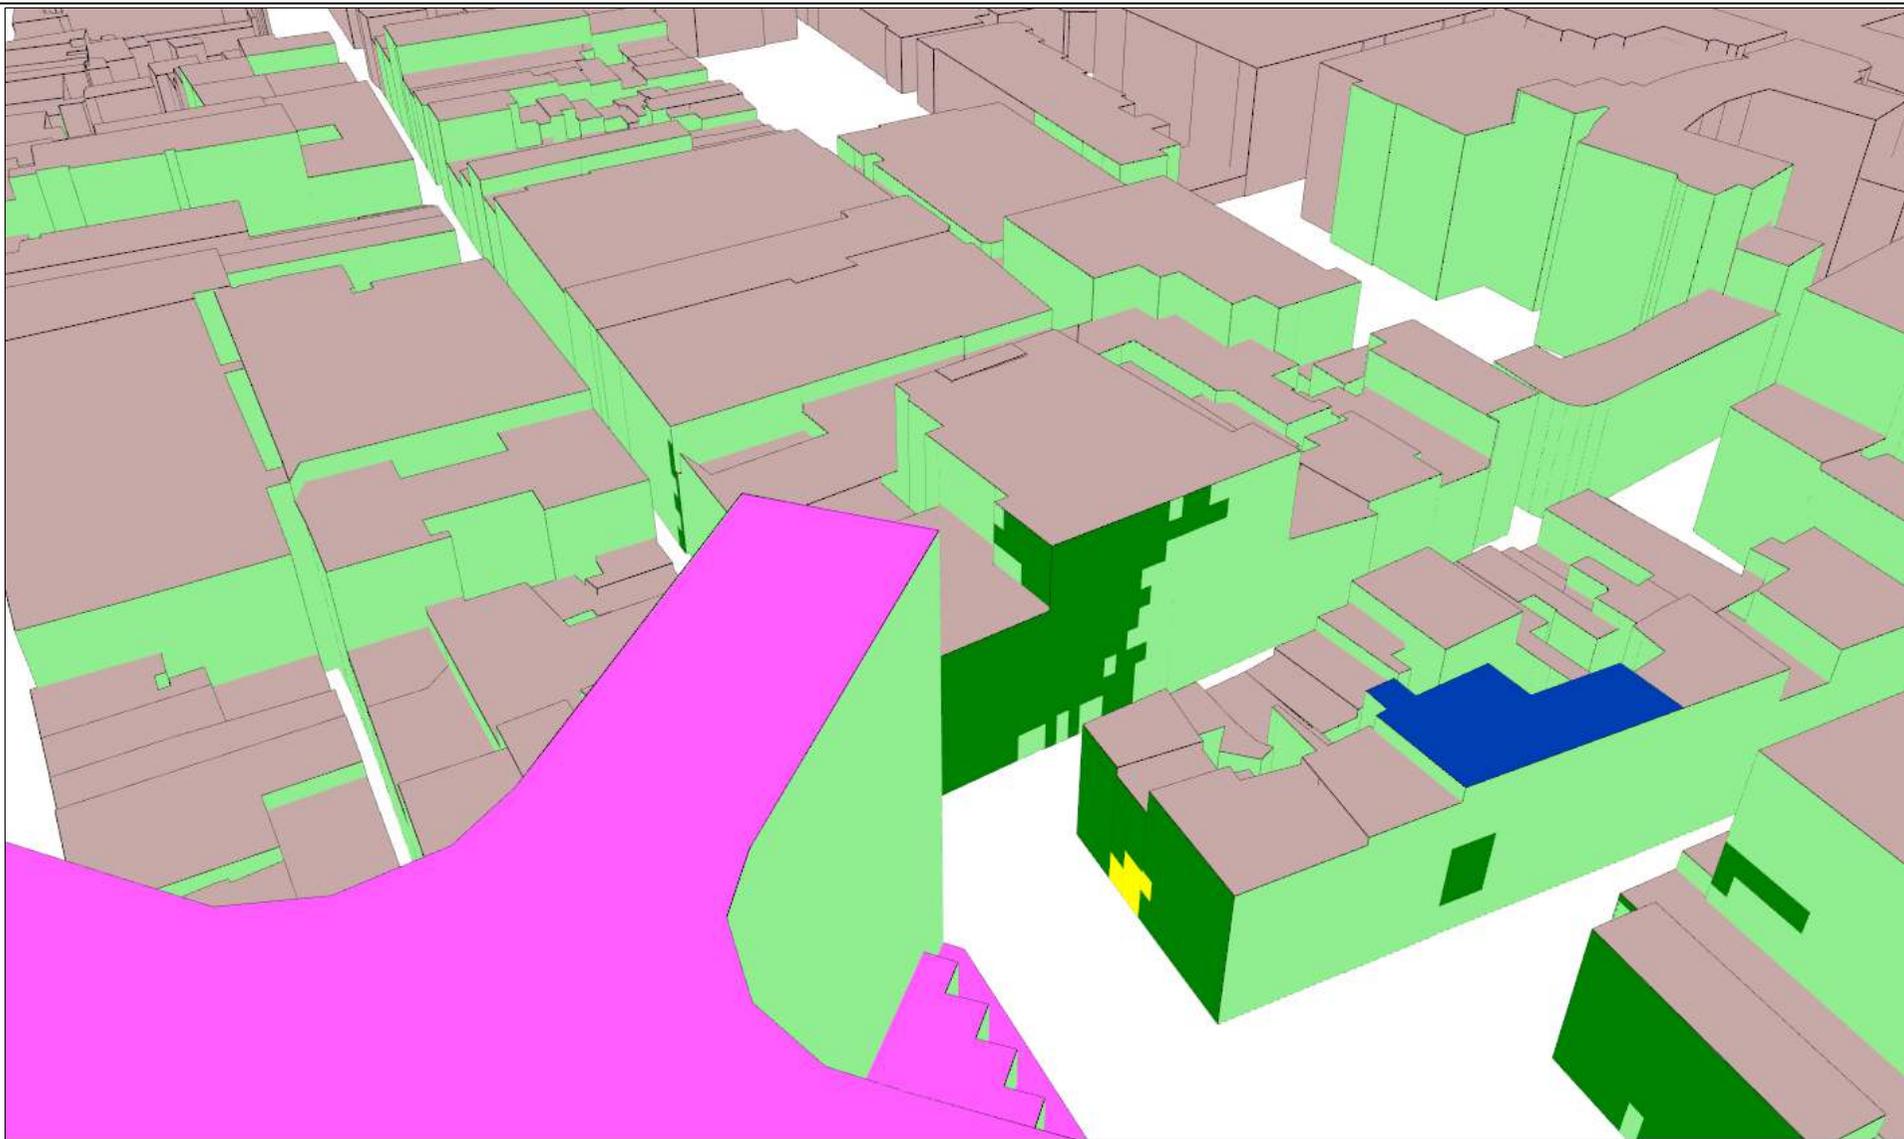

Affectation des bâtiments		Légende des simulations V/m équivalent 900 MHz		Lieu d'exploitation		Référence des antennes du même opérateur présentes dans la zone d'investigation concernées par la demande de permis d'environnement.		Titre	
	Bâtiment de santé		0 à 0.5	Code Site	02MOM_00	02MOM1_b	02MOM1_a	<b>Situation</b>	Actuelle
	Bâtiment d'éducation		0.5 à 1.5	Adresse	Rue de l'Evêque 26, 1000 BRUXELLES			<b>Date</b>	05/11/2013
	Objet de la demande de PE		1.5 à 2.11					<b>Page</b>	16
	Autre bâtiment		2.11 à 3						
			3 à 5						
			> 5						

Vue panoramique antenne 1\_a



Vue panoramique antenne 1\_b



Vue globale



Lieu d'exploitation	
Code Site	02MOM_00
Adresse	Rue de l'Evêque 26, 1000 BRUXELLES

<b>Titre</b>	Reportage photographique
<b>Situation</b>	Actuelle
<b>Date</b>	05/11/2013
<b>Page</b>	17

## Dossier technique pour une demande de permis d'environnement pour des antennes émettrices (Rubrique 162) (Situation projetée)

Autorité délivrante	Demandeur	Sommaire	
 Guledelle 100,1200 Bruxelles 02/775.75.75 - info@lbgebim.be	 Belgacom s.a. Bd du Roi Albert II, 27 Bruxelles 1030	1. Paramètres techniques 2. Paramètres techniques 3. Diagramme de rayonnement des antennes 4. Plan d'implantation (1) 5. Plan des installations (1) 6. Coupes ou Vues en façade des installations (1) 7. Equipements Annexes (1) 8. Plan de simulation horizontale à 1.5m du sol (1) 9. Reportage photographique 10. Reportage photographique 11. Vues 3D	 Les plans et les vues 3D des simulations ont été réalisés avec Brussels UrbIS ©® - Distribution & Copyright CIRB

### Caractéristiques des antennes concernées par la demande de permis d'environnement

Support d'antenne					Antennes							Système d'émission				
Nom du support	PositionX (coordonnée Lambert)	PositionY (coordonnée Lambert)	Altitude du sol [m]	Dimension [m]	Nom de l'antenne	Type d'antenne	Hauteur du milieu d'antenne [m]	Dimension [m]	Azimut [°]	Tilt mécanique [°]	Nom de la station de base	Modèle d'antenne	Bande de fréquence	Gain (dBi)	Puissance effective (dBm)	Tilt électrique (deg)
02MOM_M1	148925.33	171106.77	18.00	1.00	02MOM1_a	Dir. Micro	8.5	.22	60	0	02MOM_00	D_JMN06U0N_GSM09.msi	GSM 900	5.7	32	0
02MOM_M2	148924.73	171102.97	18.00	1.00	02MOM1_b	Dir. Micro	8.5	.22	120	0	02MOM_00	D_JMN06U0N_GSM09.msi	GSM 900	5.7	32	0
02MOM_M3	148845.92	171148.00	18.00	1.00	02MOM2	Dir. Micro	8.6	.20	350	0	02MOM_00	T_JML05U0N_GSM09.msi	GSM 900	6	32	4

#### Commentaires

Antenne 02MOM2 non installée.

#### Lieu d'exploitation

Code Site	02MOM_00
Adresse	Rue de l'Evêque 26, 1000 BRUXELLES

<b>Titre</b>	Paramètres techniques
<b>Situation</b>	Projetée
<b>Date</b>	05/11/2013
<b>Page</b>	1

### Caractéristiques des antennes non concernées par la demande de permis d'environnement

Support d'antenne					Antennes						Système d'émission					
Nom du support	PositionX (coordonnée Lambert)	PositionY (coordonnée Lambert)	Altitude du sol [m]	Dimension [m]	Nom de l'antenne	Type d'antenne	Hauteur du milieu d'antenne [m]	Dimension [m]	Azimut [°]	Tilt mécanique [°]	Nom de la station de base	Modèle d'antenne	Bande de fréquence	Gain (dBi)	Puissance effective (dBm)	Tilt électrique (deg)
02ZUS_M1	148807.33	170935.88	18.00	2.00	02ZUS1	Dir. Macro	33.2	2.35	60	4	02ZUS	L_RNF17QAN_GSM09.msi	GSM 900	16.5	37	-10
02ZUS_M2	148805.52	170932.77	18.00	2.00	02ZUS2	Dir. Macro	33.2	2.35	150	3	02ZUS	L_RNF17QAN_GSM09.msi	GSM 900	16.5	36.5	-10
02ZUS_M3	148795.31	170939.28	18.00	2.00	02ZUS3	Dir. Macro	33.2	2.35	300	4	02ZUS	L_RNF17QAN_GSM09.msi	GSM 900	16.5	37.5	-10
02ZUS_M6	148795.66	170939.80	18.00	2.00	02ZUS3U	Dir. Macro	33.7	1.30	300	0	02ZUS	V_KNG18F8N_06D_UMTS.msi	UMTS	18	40	-6
02ZUS_M4	148807.55	170935.30	18.00	2.00	02ZUS1U	Dir. Macro	33.7	1.30	60	2	02ZUS	V_KNG18F8N_07D_UMTS.msi	UMTS	18	42	-7
02ZUS_M5	148805.02	170932.50	18.00	2.00	02ZUS2U	Dir. Macro	33.7	1.30	150	0	02ZUS	V_KNG18F8N_05D_UMTS.msi	UMTS	18	40	-5
02WAM_00_M1	149090.80	170924.63	20.00	1.00	02WAM0	Dir. Macro	10.0	.22	180	0	02WAM_00	D_JMN06U0N_GSM09.msi	GSM 900	5.7	27	0


#### Commentaires

Antenne 02MOM2 non installée.

#### Lieu d'exploitation

Code Site	02MOM_00
Adresse	Rue de l'Evêque 26, 1000 BRUXELLES


<b>Titre</b>	Paramètres techniques
<b>Situation</b>	Projetée
<b>Date</b>	05/11/2013
<b>Page</b>	2

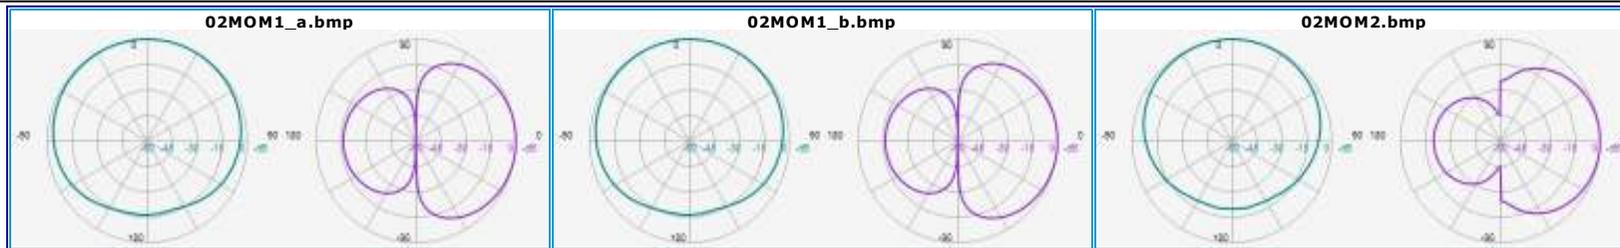

Lieu d'exploitation	
Code Site	02MOM_00
Adresse	Rue de l'Evêque 26, 1000 BRUXELLES

Référence des antennes du même opérateur présentes dans la zone d'investigation concernées par la demande de permis d'environnement.		
02MOM1_a	02MOM1_b	02MOM2

<b>Titre</b>	Diagramme de rayonnement des antennes
<b>Situation</b>	Projetée
<b>Date</b>	05/11/2013
<b>Page</b>	3

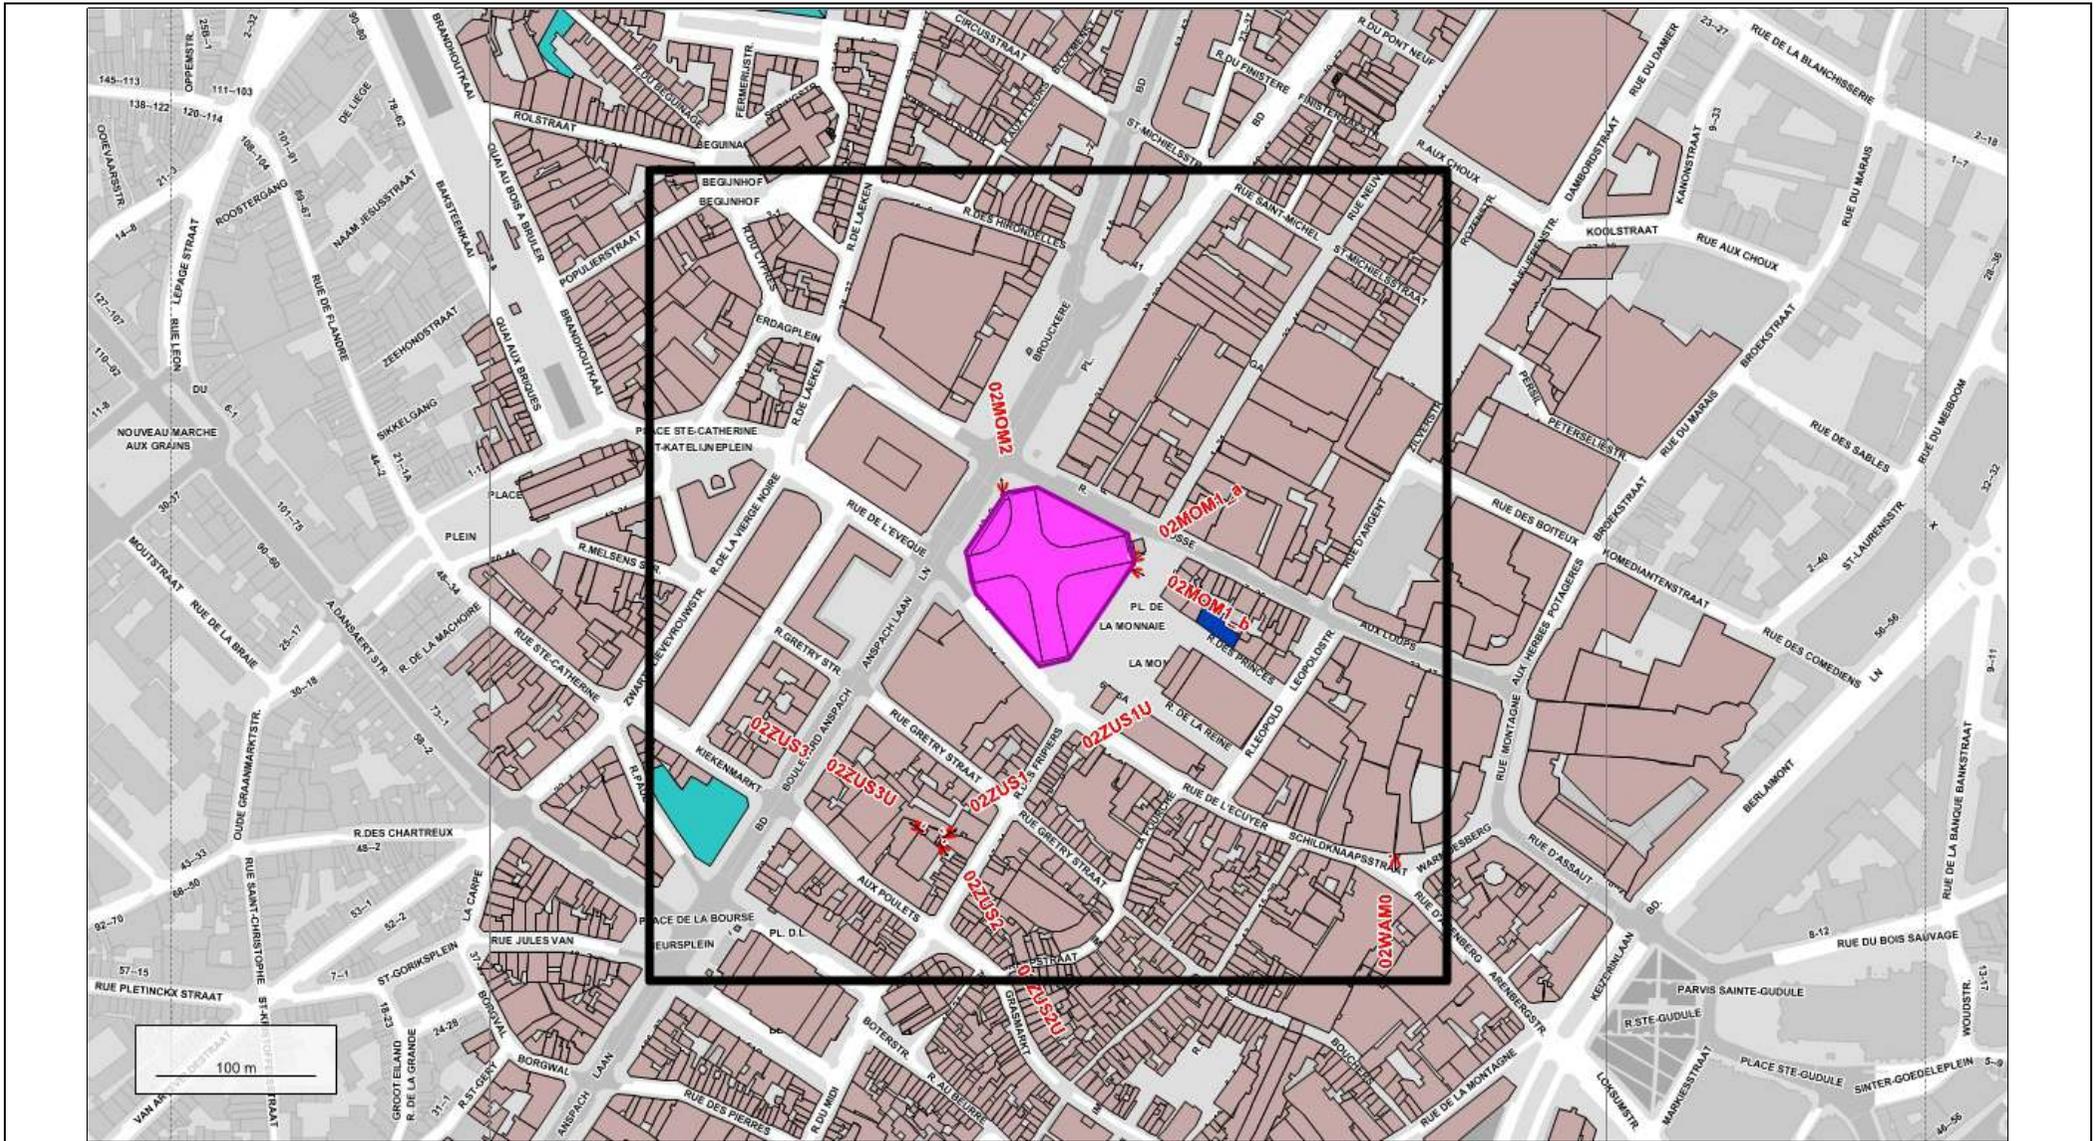


Affectation des bâtiments	
	Bâtiment de santé
	Bâtiment d'éducation
	Objet de la demande de PE
	Autre bâtiment

Lieu d'exploitation	
Code Site	02MOM_00
Adresse	Rue de l'Evêque 26, 1000 BRUXELLES

Référence des antennes du même opérateur présentes dans la zone d'investigation concernées par la demande de permis d'environnement.		
02MOM1_a	02MOM1_b	02MOM2

<b>Titre</b>	Plan d'implantation (1)
<b>Situation</b>	Projetée
<b>Date</b>	05/11/2013
<b>Page</b>	4

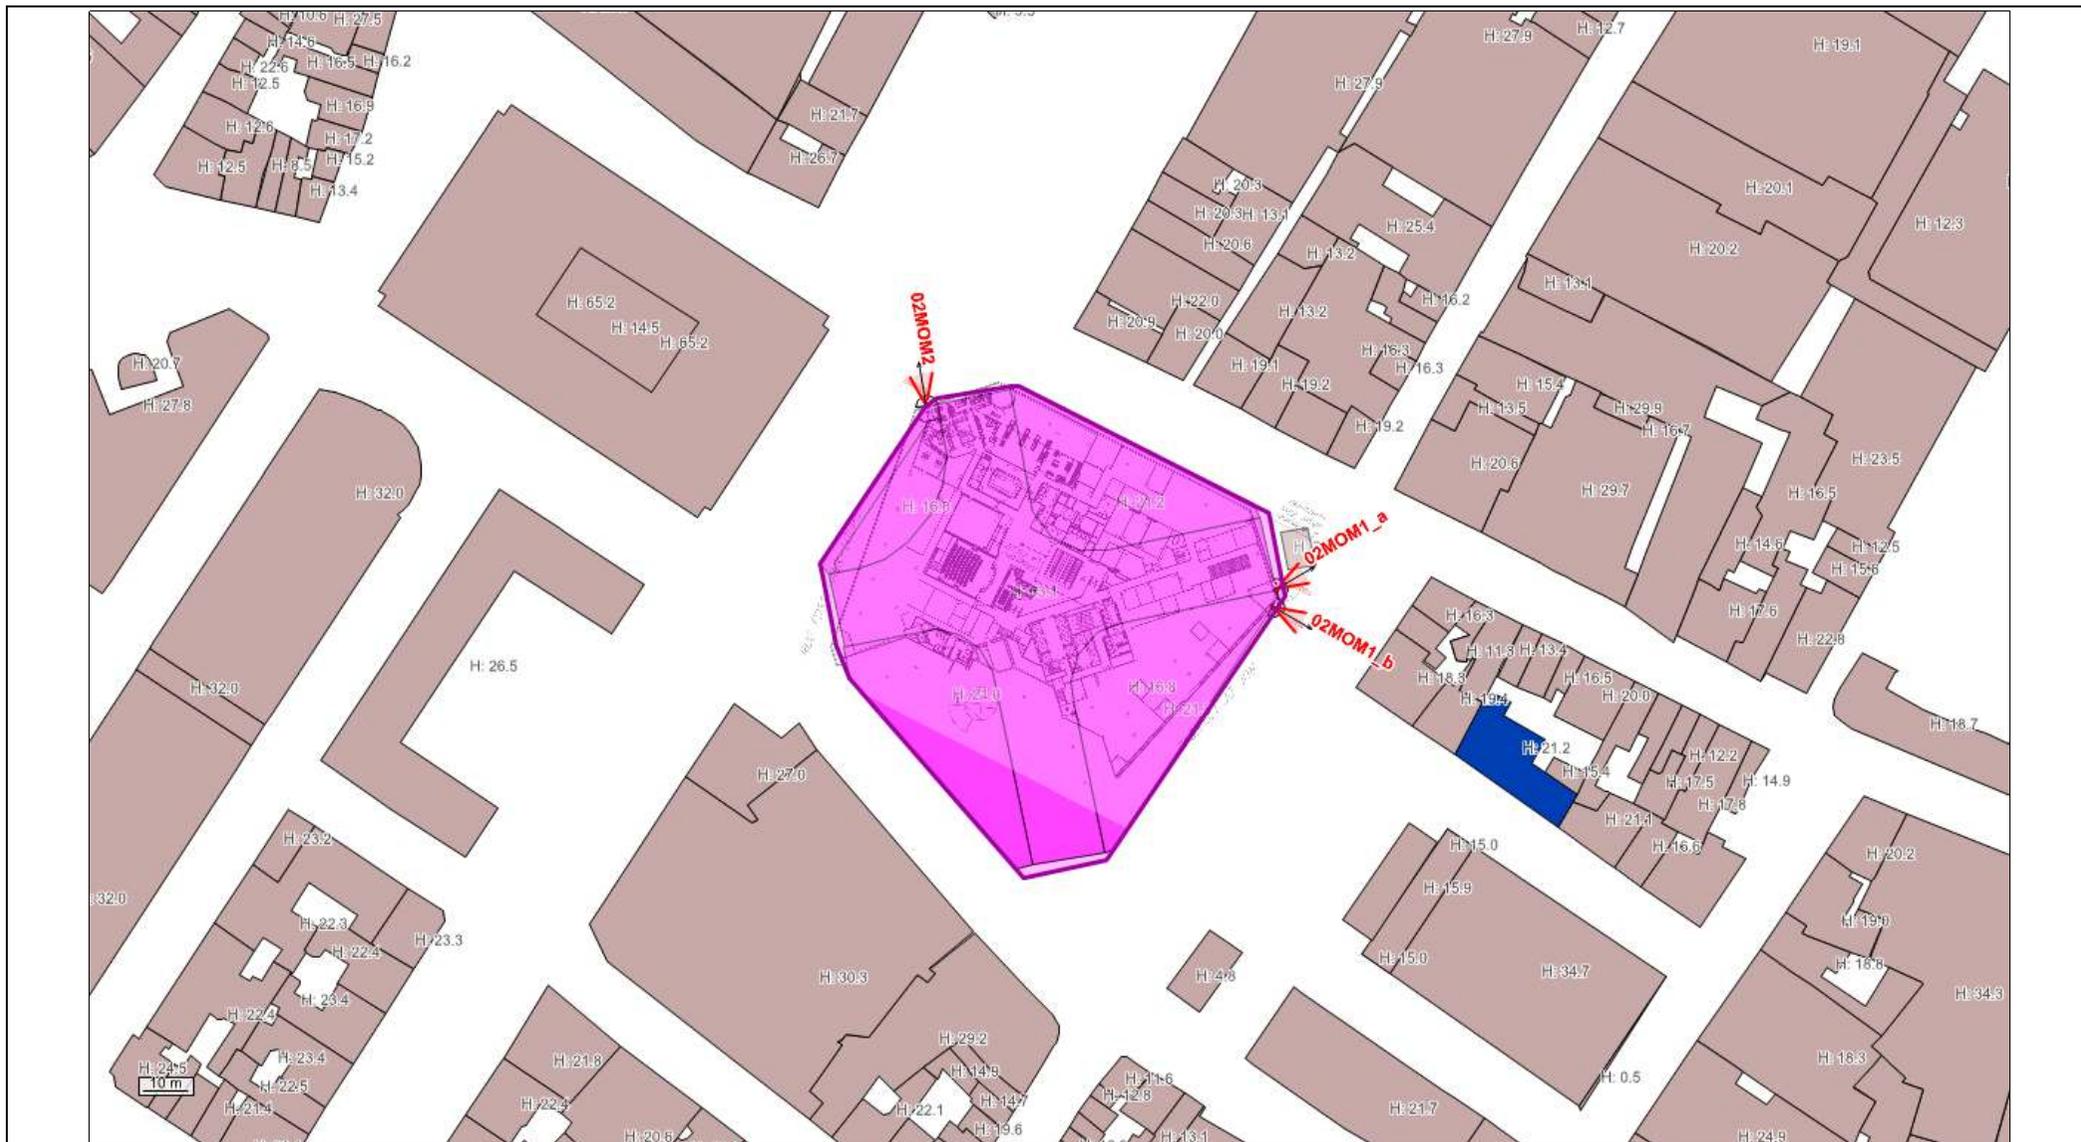


Affectation des bâtiments	
	Bâtiment de santé
	Bâtiment d'éducation
	Objet de la demande de PE
	Autre bâtiment

Lieu d'exploitation	
Code Site	02MOM_00
Adresse	Rue de l'Evêque 26, 1000 BRUXELLES

Référence des antennes du même opérateur présentes dans la zone d'investigation concernées par la demande de permis d'environnement.		
02MOM1_a	02MOM1_b	02MOM2


<b>Titre</b>	Plan des installations (1)
<b>Situation</b>	Projetée
<b>Date</b>	05/11/2013
<b>Page</b>	5

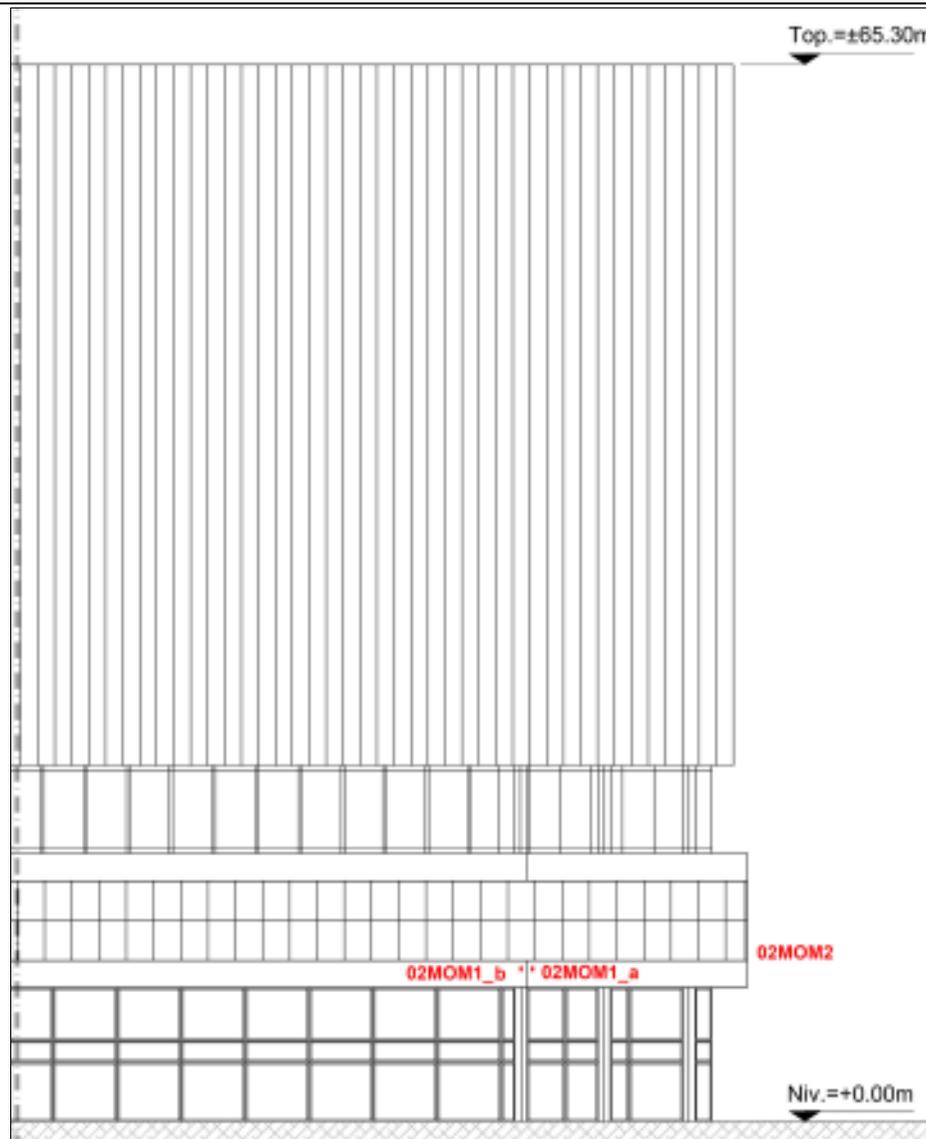


Lieu d'exploitation	
Code Site	02MOM_00
Adresse	Rue de l'Evêque 26, 1000 BRUXELLES

Référence des antennes du même opérateur présentes dans la zone d'investigation concernées par la demande de permis d'environnement.		
02MOM1_a	02MOM1_b	02MOM2


<b>Titre</b>	Coupes ou Vues en façade des installations (1)
<b>Situation</b>	Projetée
<b>Date</b>	05/11/2013
<b>Page</b>	6

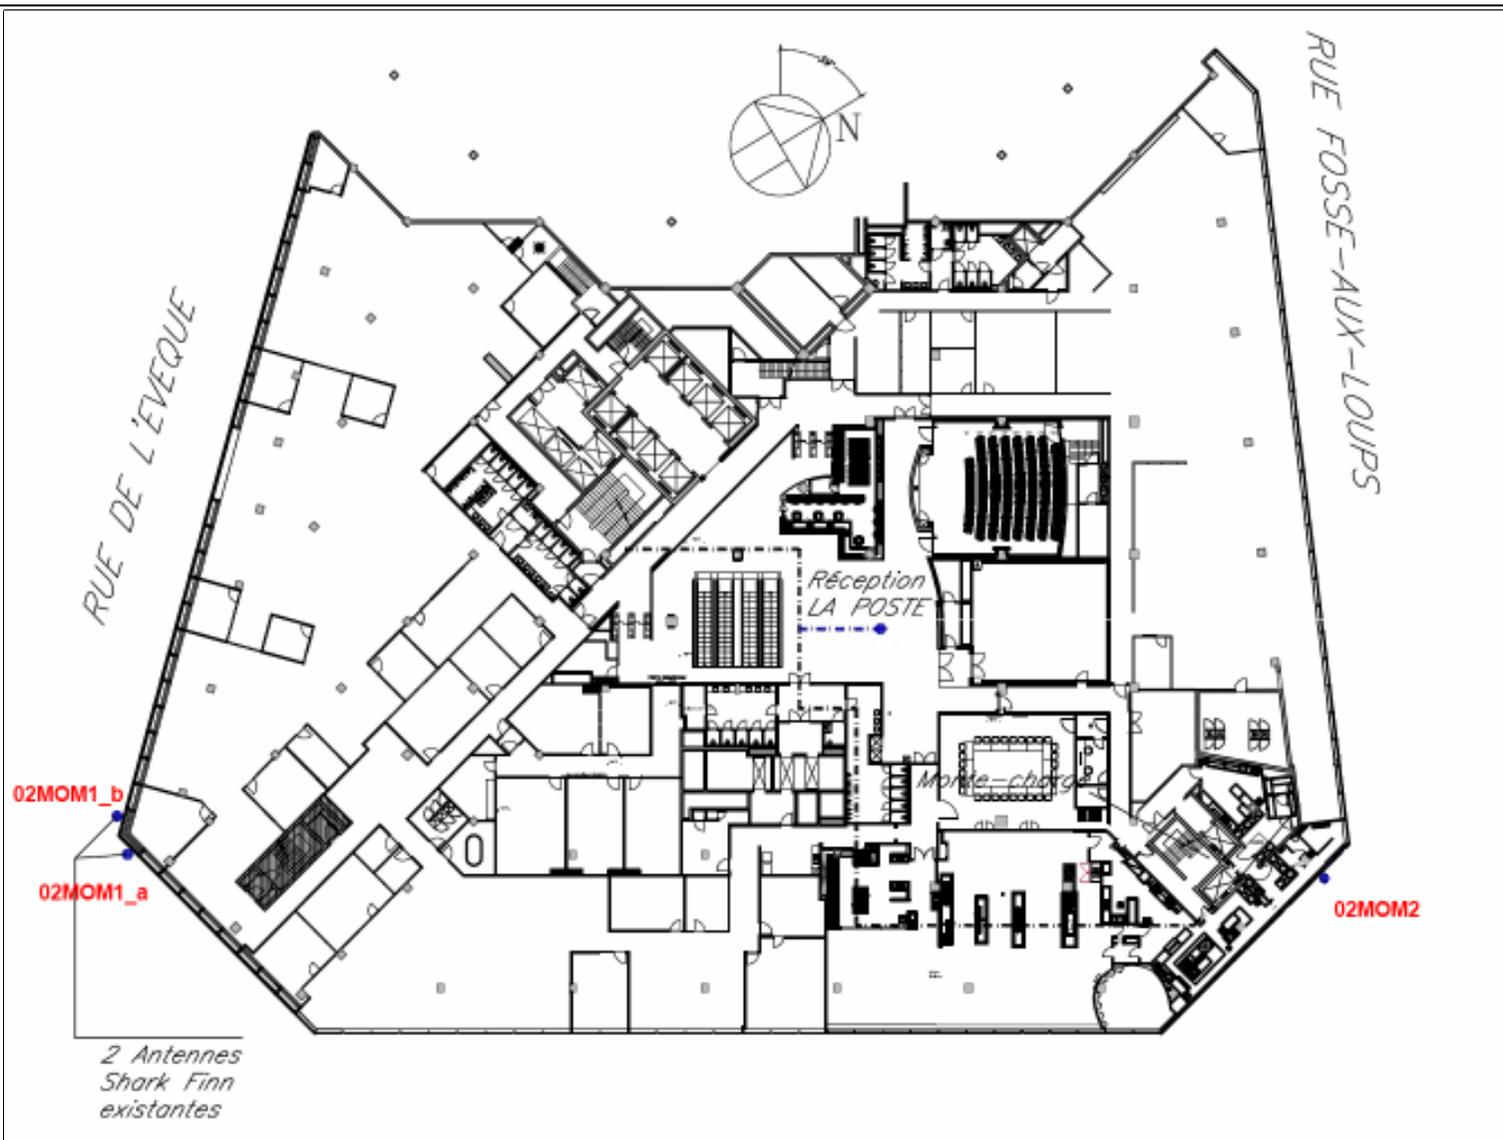


Affectation des bâtiments		Légende des simulations V/m équivalent 900 MHz		Lieu d'exploitation		Référence des antennes du même opérateur présentes dans la zone d'investigation concernées par la demande de permis d'environnement.			Titre	
	Bâtiment de santé		0 à 0.5	Code Site	02MOM_00	02MOM1_a	02MOM1_b	02MOM2	Equipements Annexes (1)	
	Bâtiment d'éducation		0.5 à 1.5	Adresse	Rue de l'Evêque 26, 1000 BRUXELLES				Situation	
	Objet de la demande de PE		1.5 à 2.11						Projetée	
	Autre bâtiment		2.11 à 3				Date			
			3 à 5				05/11/2013			
			> 5				Page			
							7			

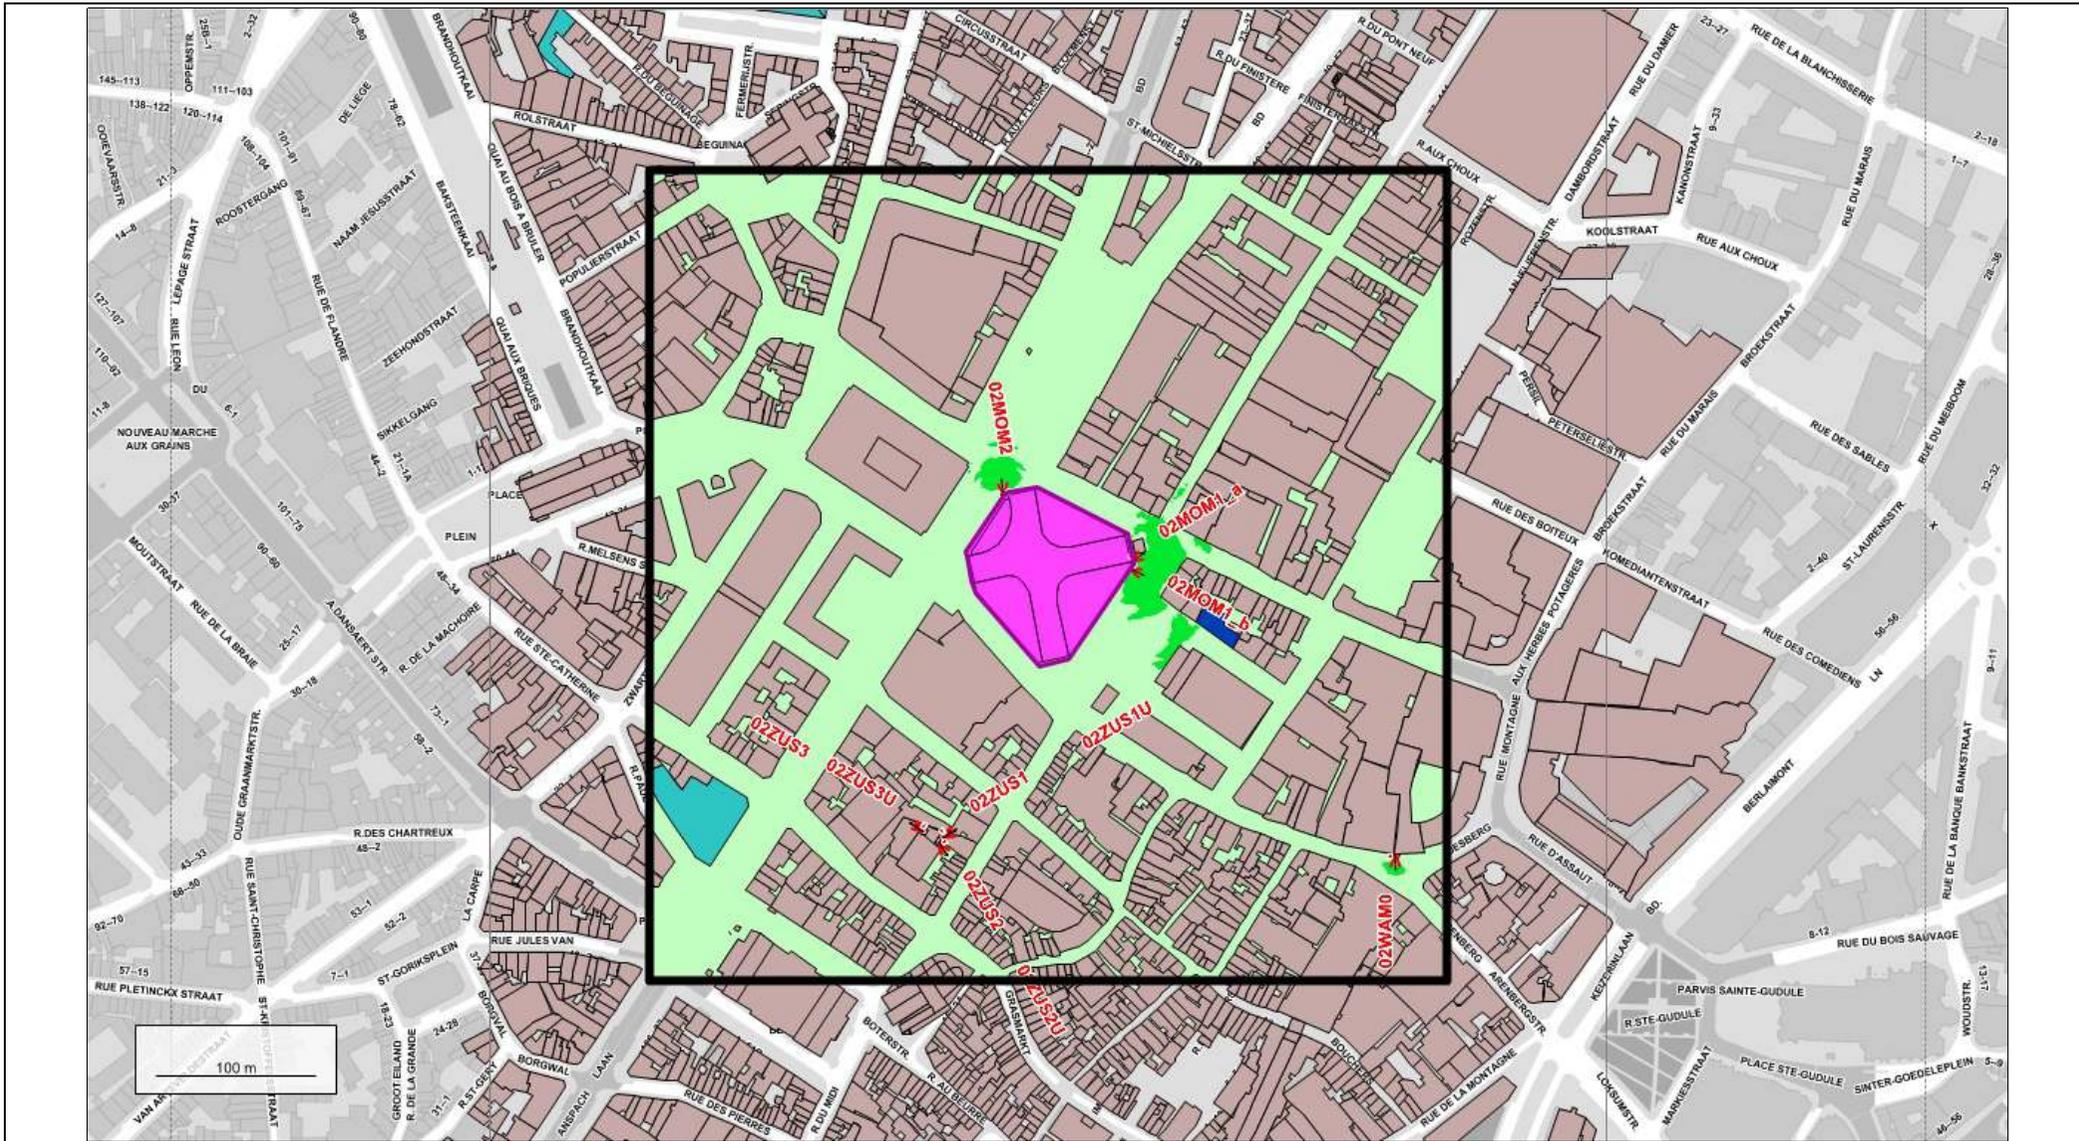


Affectation des bâtiments		Légende des simulations V/m équivalent 900 MHz		Lieu d'exploitation		Référence des antennes du même opérateur présentes dans la zone d'investigation concernées par la demande de permis d'environnement.			Titre	
	Bâtiment de santé		0 à 0,5	Code Site	02MOM_00	02MOM1_a	02MOM1_b	02MOM2	<b>Titre</b>	Plan de simulation horizontale à 1.5m du sol (1)
	Bâtiment d'éducation		0,5 à 1,5	Adresse	Rue de l'Evêque 26, 1000 BRUXELLES				<b>Situation</b>	Projetée
	Objet de la demande de PE		1,5 à 2,11						<b>Date</b>	05/11/2013
	Autre bâtiment		2,11 à 3						<b>Page</b>	8
			3 à 5							
			> 5							

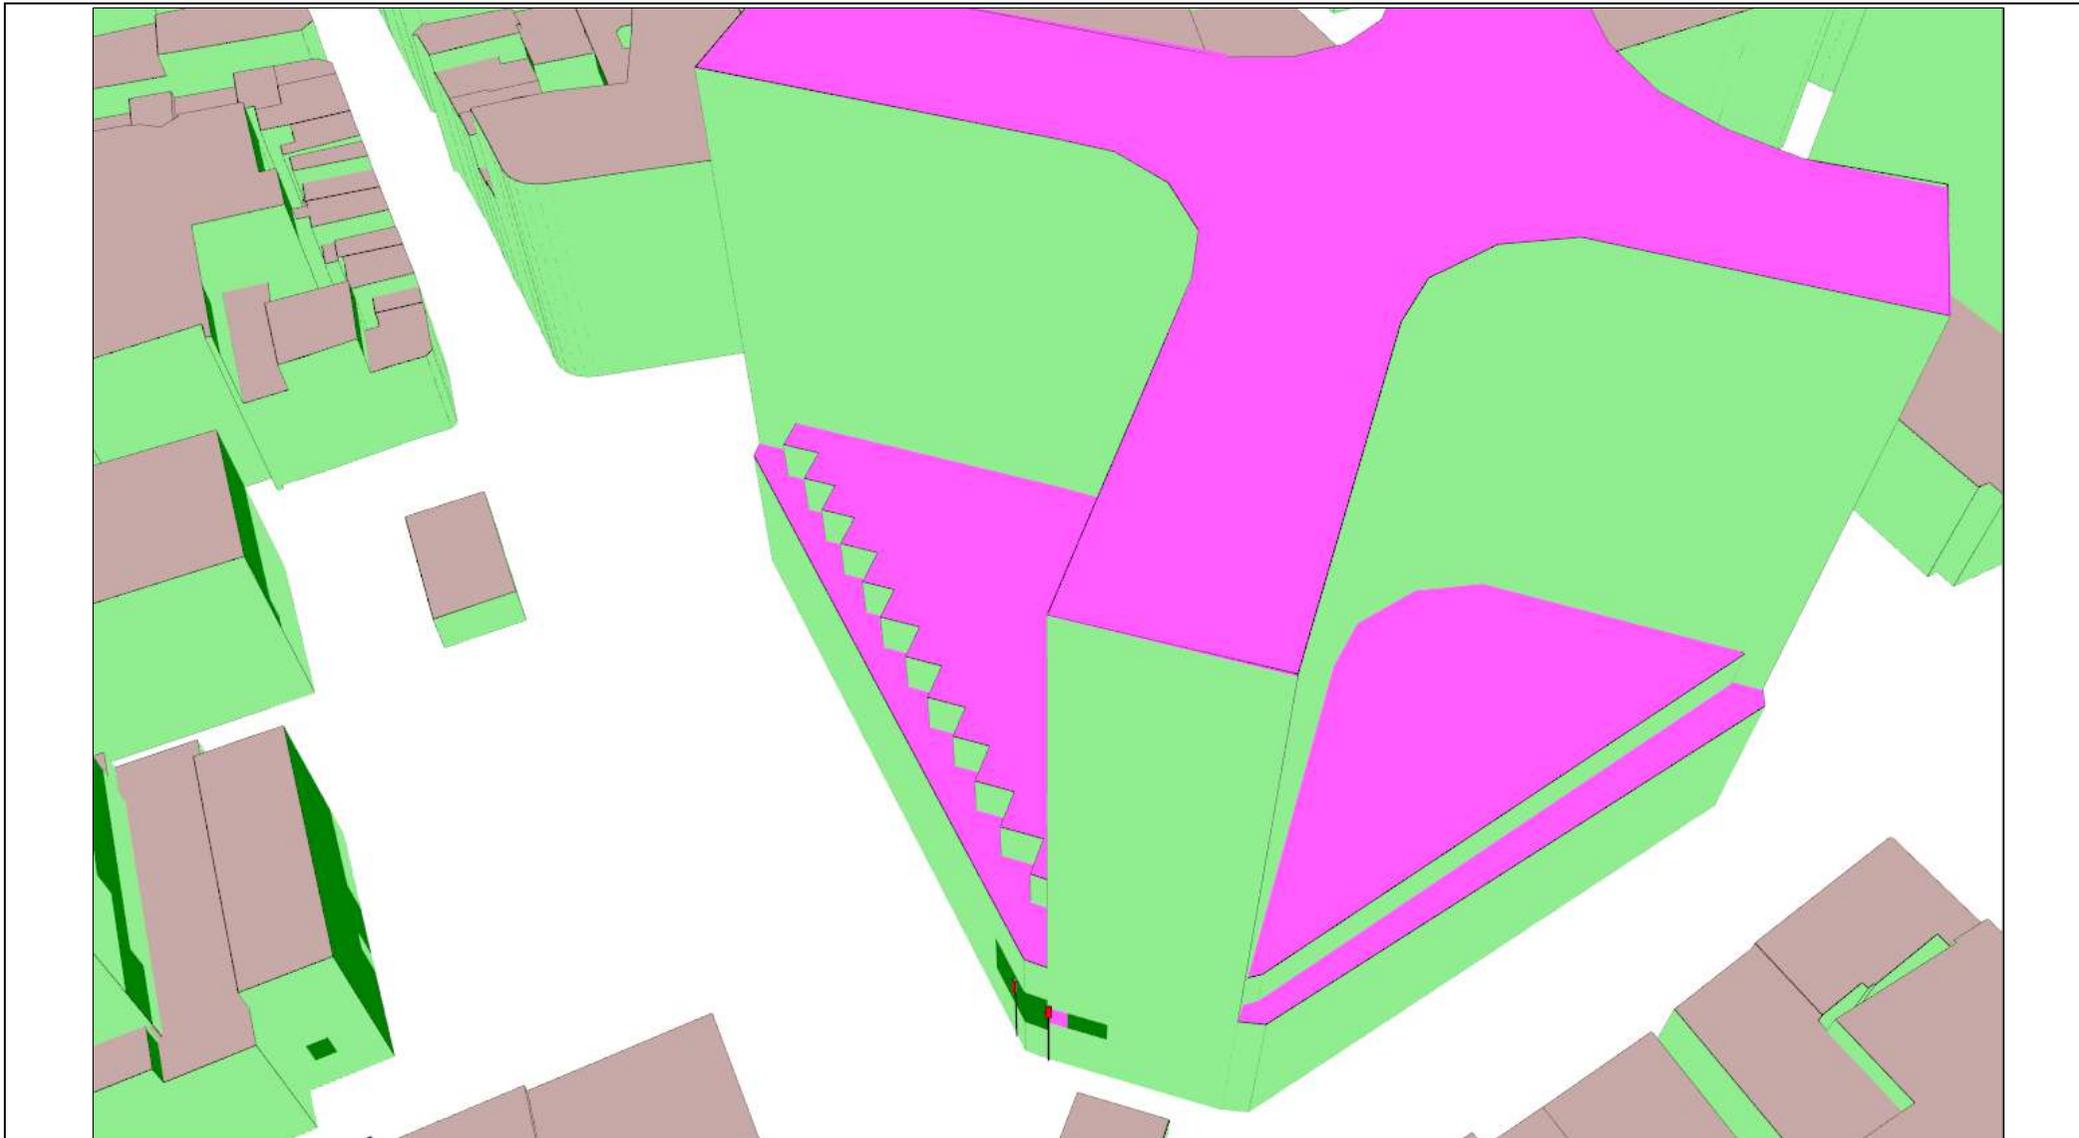


Affectation des bâtiments		Légende des simulations V/m équivalent 900 MHz		Lieu d'exploitation		Référence des antennes du même opérateur présentes dans la zone d'investigation concernées par la demande de permis d'environnement.			Titre	
	Bâtiment de santé		0 à 0.5	Code Site	02MOM_00	02MOM1_a	02MOM1_b	02MOM2	<b>Titre</b>	Vue n°1 - Simulation à l'intérieur des bâtiments
	Bâtiment d'éducation		0.5 à 1.5	Adresse	Rue de l'Evêque 26, 1000 BRUXELLES				<b>Situation</b>	Projetée
	Objet de la demande de PE		1.5 à 2.11			<b>Date</b>	05/11/2013			
	Autre bâtiment		2.11 à 3	<b>Page</b>	9					
			3 à 5							
			> 5							

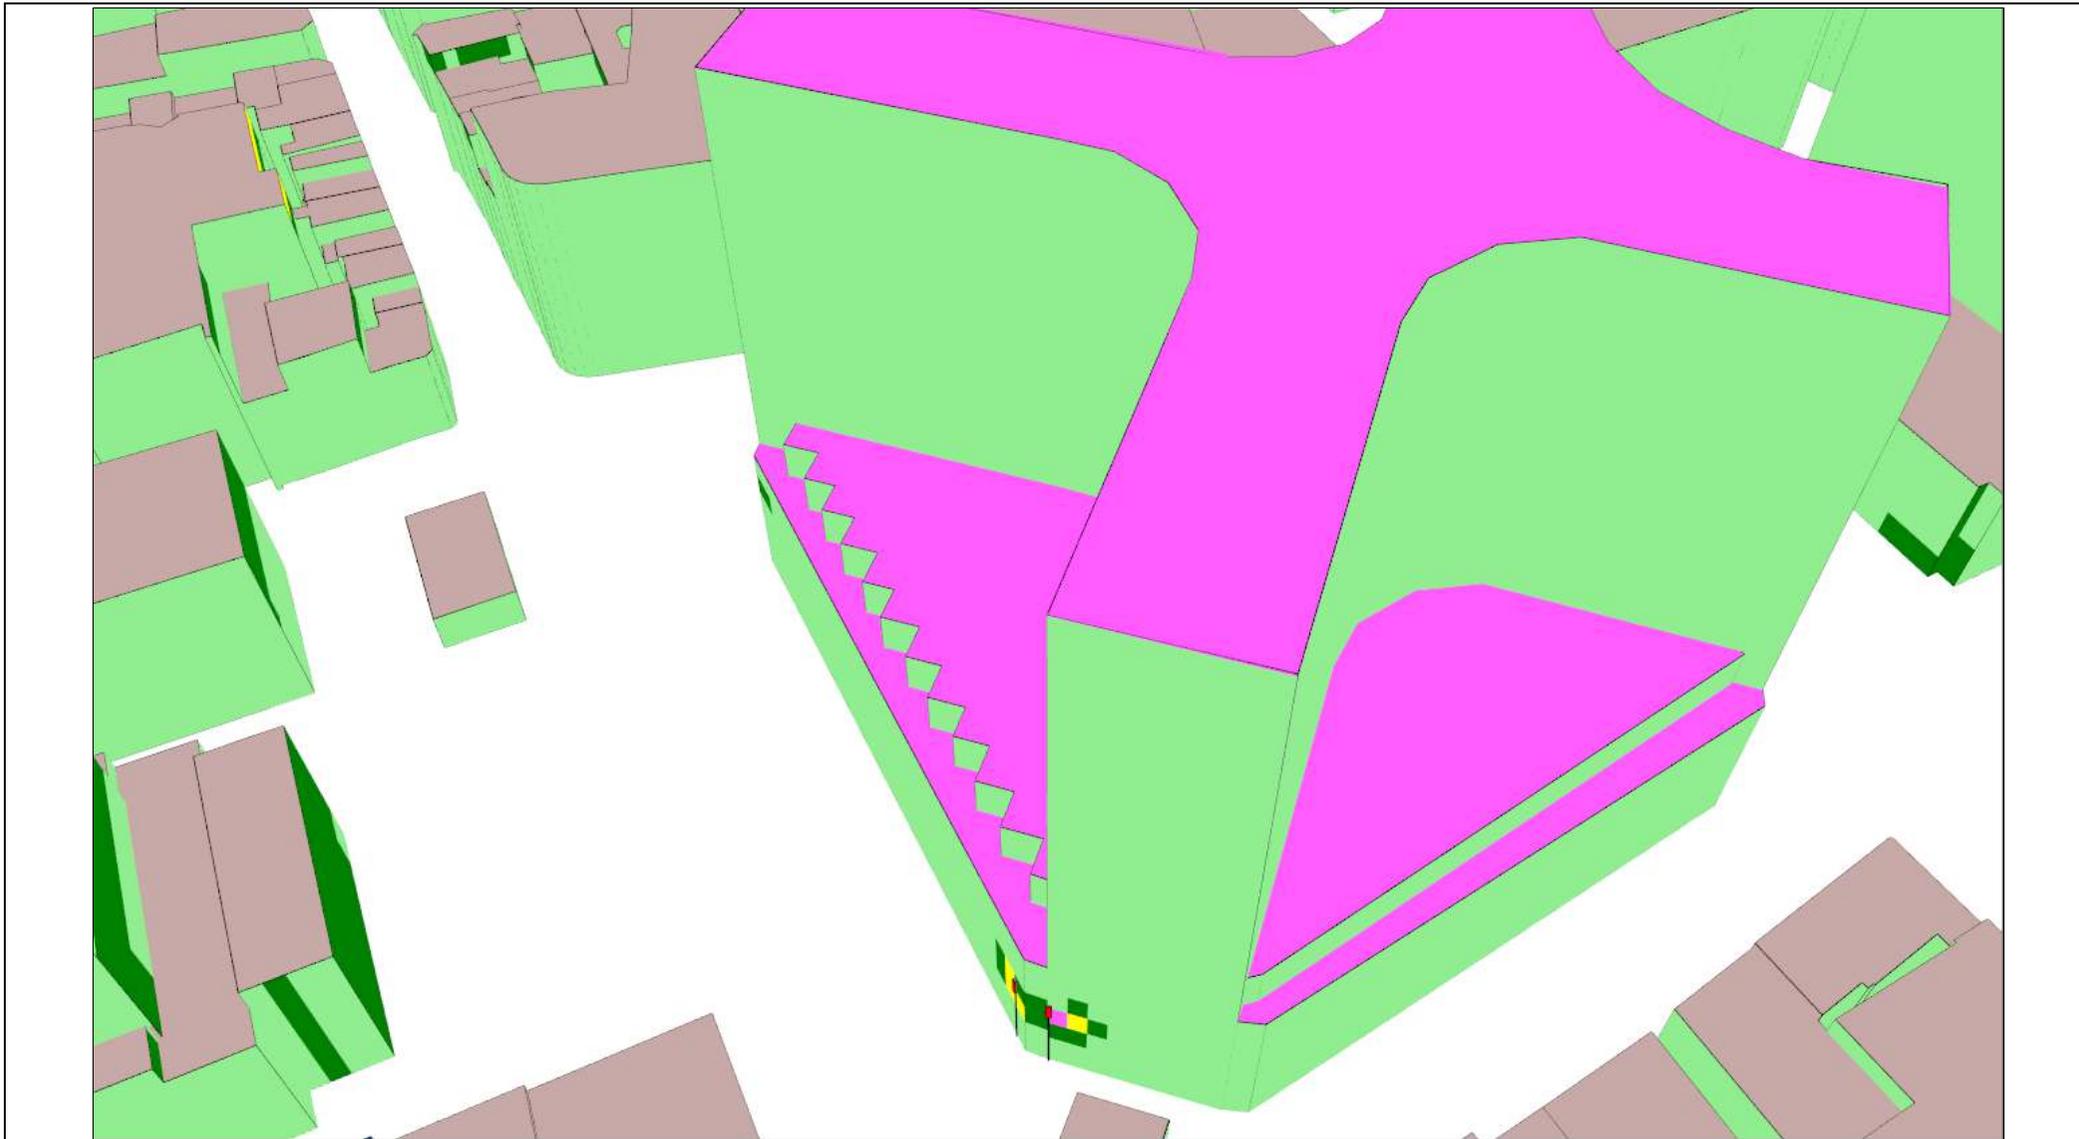


Affectation des bâtiments		Légende des simulations V/m équivalent 900 MHz		Lieu d'exploitation		Référence des antennes du même opérateur présentes dans la zone d'investigation concernées par la demande de permis d'environnement.			Titre	
	Bâtiment de santé		0 à 0.5	Code Site	02MOM_00	02MOM1_a	02MOM1_b	02MOM2	<b>Situation</b>	Vue n°1 - Simulation sur façade
	Bâtiment d'éducation		0.5 à 1.5	Adresse	Rue de l'Evêque 26, 1000 BRUXELLES				<b>Date</b>	Projetée
	Objet de la demande de PE		1.5 à 2.11			<b>Page</b>	10			
	Autre bâtiment		2.11 à 3							
			3 à 5							
			> 5							

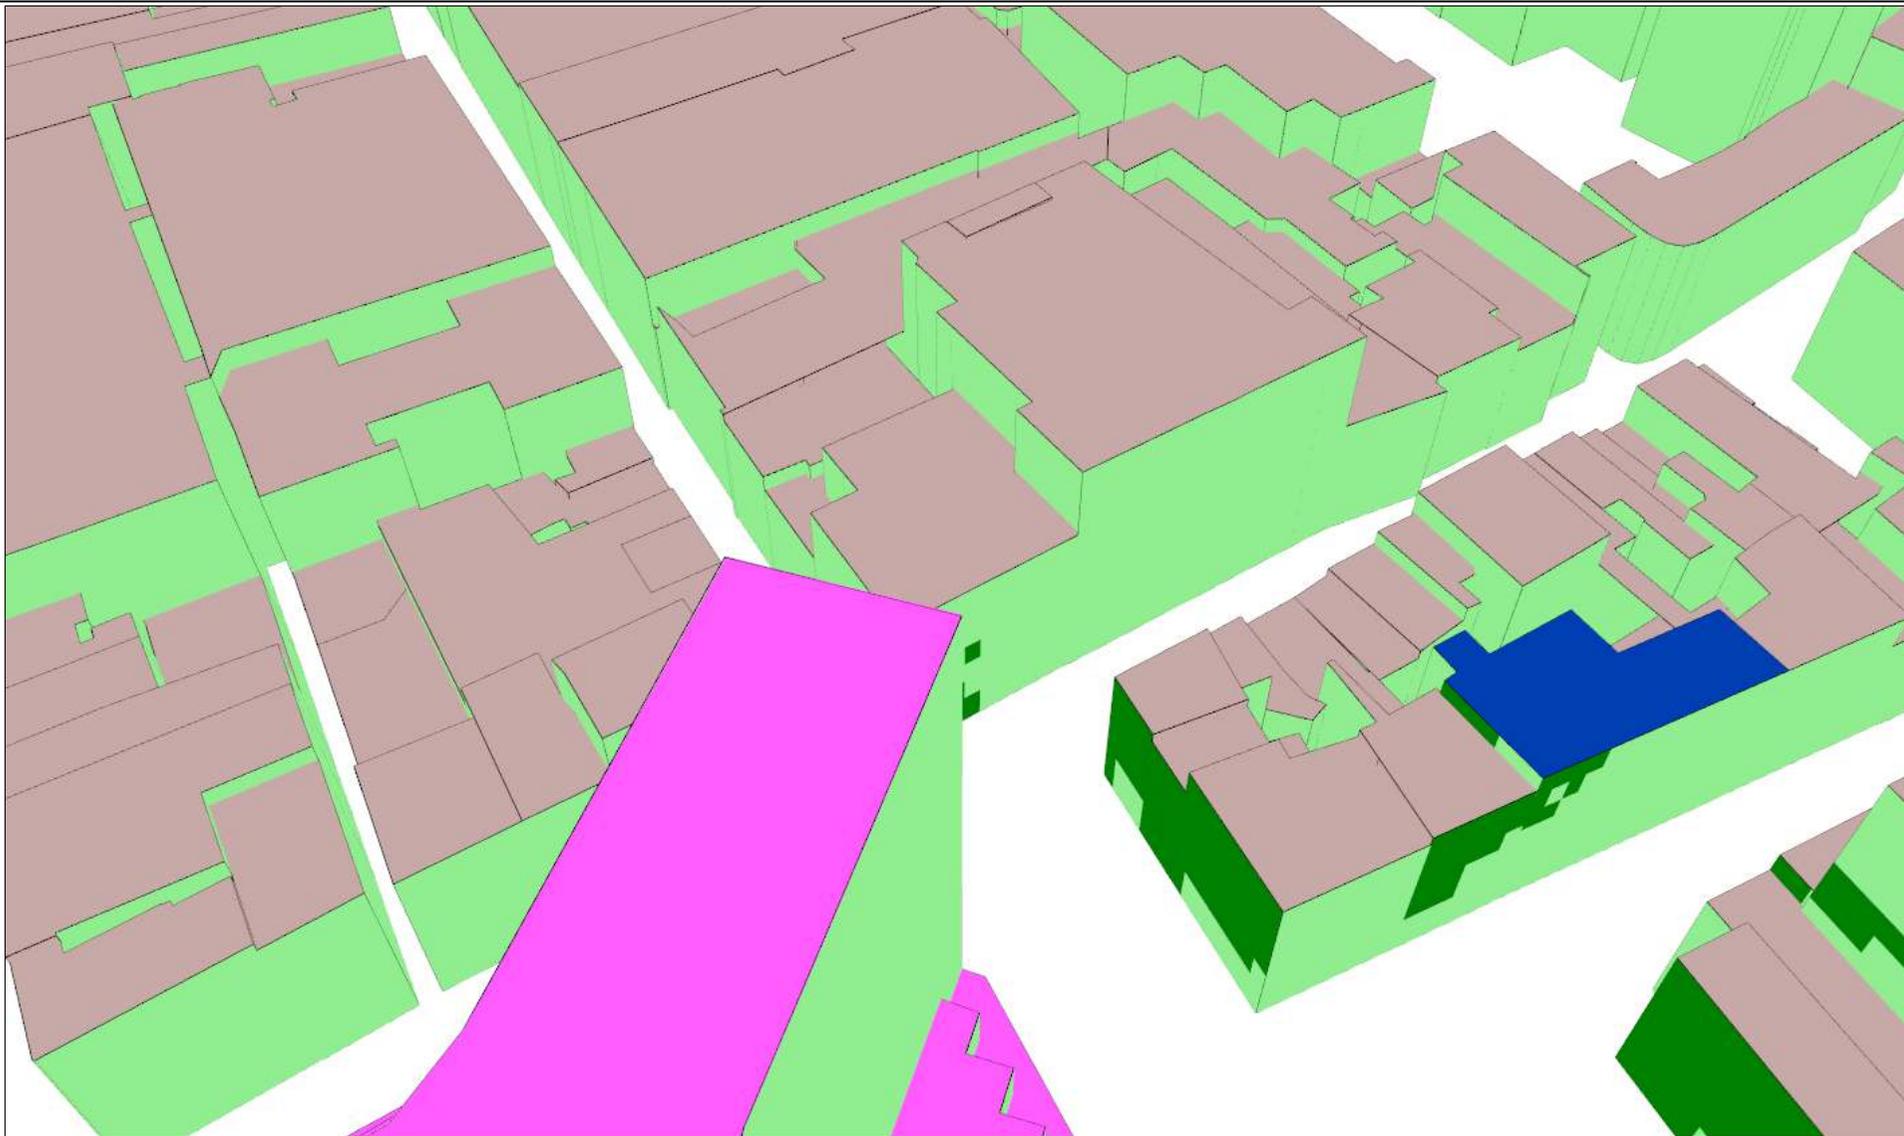


Affectation des bâtiments		Légende des simulations V/m équivalent 900 MHz		Lieu d'exploitation		Référence des antennes du même opérateur présentes dans la zone d'investigation concernées par la demande de permis d'environnement.			Titre	
	Bâtiment de santé		0 à 0.5	Code Site	02MOM_00	02MOM1_a	02MOM1_b	02MOM2	<b>Titre</b>	Vue n°2 - Simulation à l'intérieur des bâtiments
	Bâtiment d'éducation		0.5 à 1.5	Adresse	Rue de l'Evêque 26, 1000 BRUXELLES				<b>Situation</b>	Projetée
	Objet de la demande de PE		1.5 à 2.11			<b>Date</b>	05/11/2013			
	Autre bâtiment		2.11 à 3				<b>Page</b>	11		
			3 à 5							
			> 5							

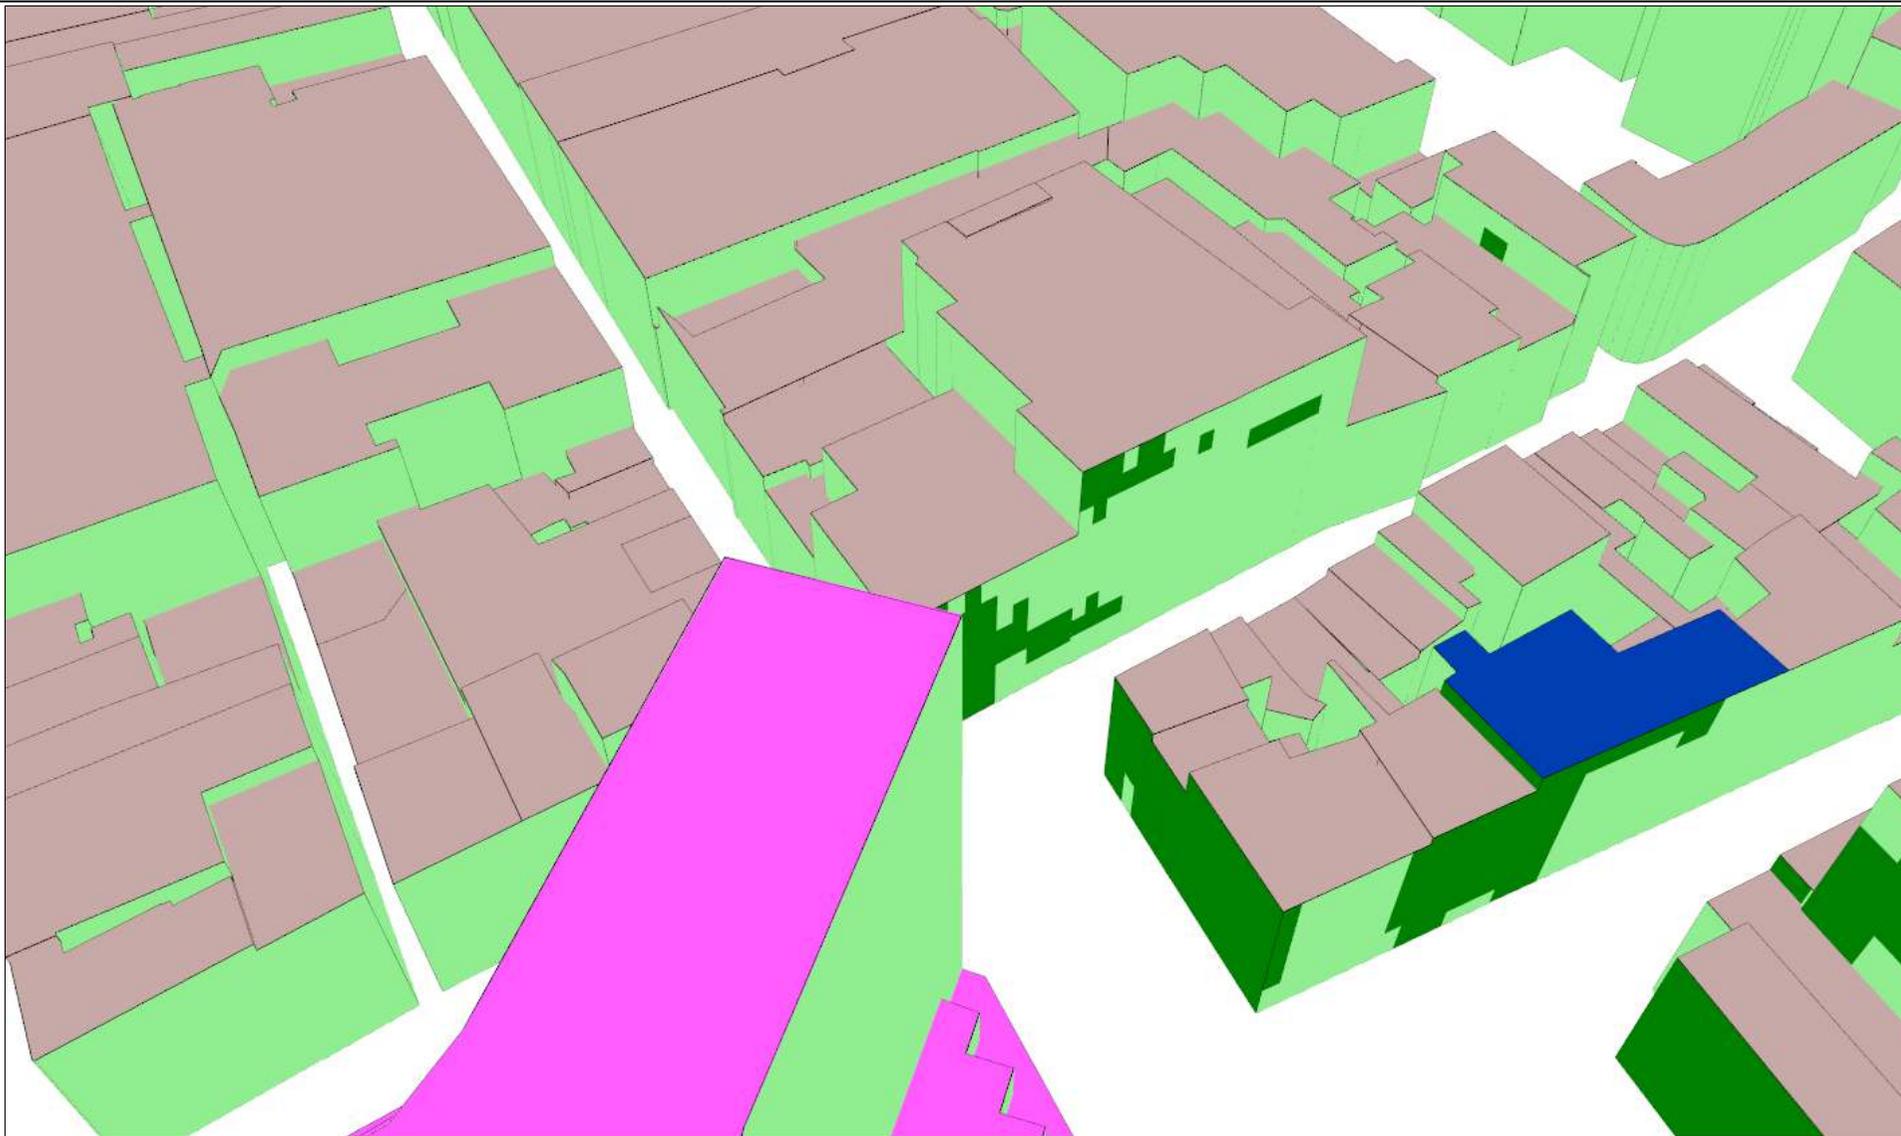


Affectation des bâtiments		Légende des simulations V/m équivalent 900 MHz		Lieu d'exploitation		Référence des antennes du même opérateur présentes dans la zone d'investigation concernées par la demande de permis d'environnement.			Titre	
	Bâtiment de santé		0 à 0.5	Code Site	02MOM_00	02MOM1_a	02MOM1_b	02MOM2	<b>Situation</b>	Vue n°2 - Simulation sur façade
	Bâtiment d'éducation		0.5 à 1.5	Adresse	Rue de l'Evêque 26, 1000 BRUXELLES				<b>Date</b>	Projetée
	Objet de la demande de PE		1.5 à 2.11			<b>Page</b>	12			
	Autre bâtiment		2.11 à 3							
			3 à 5							
			> 5							

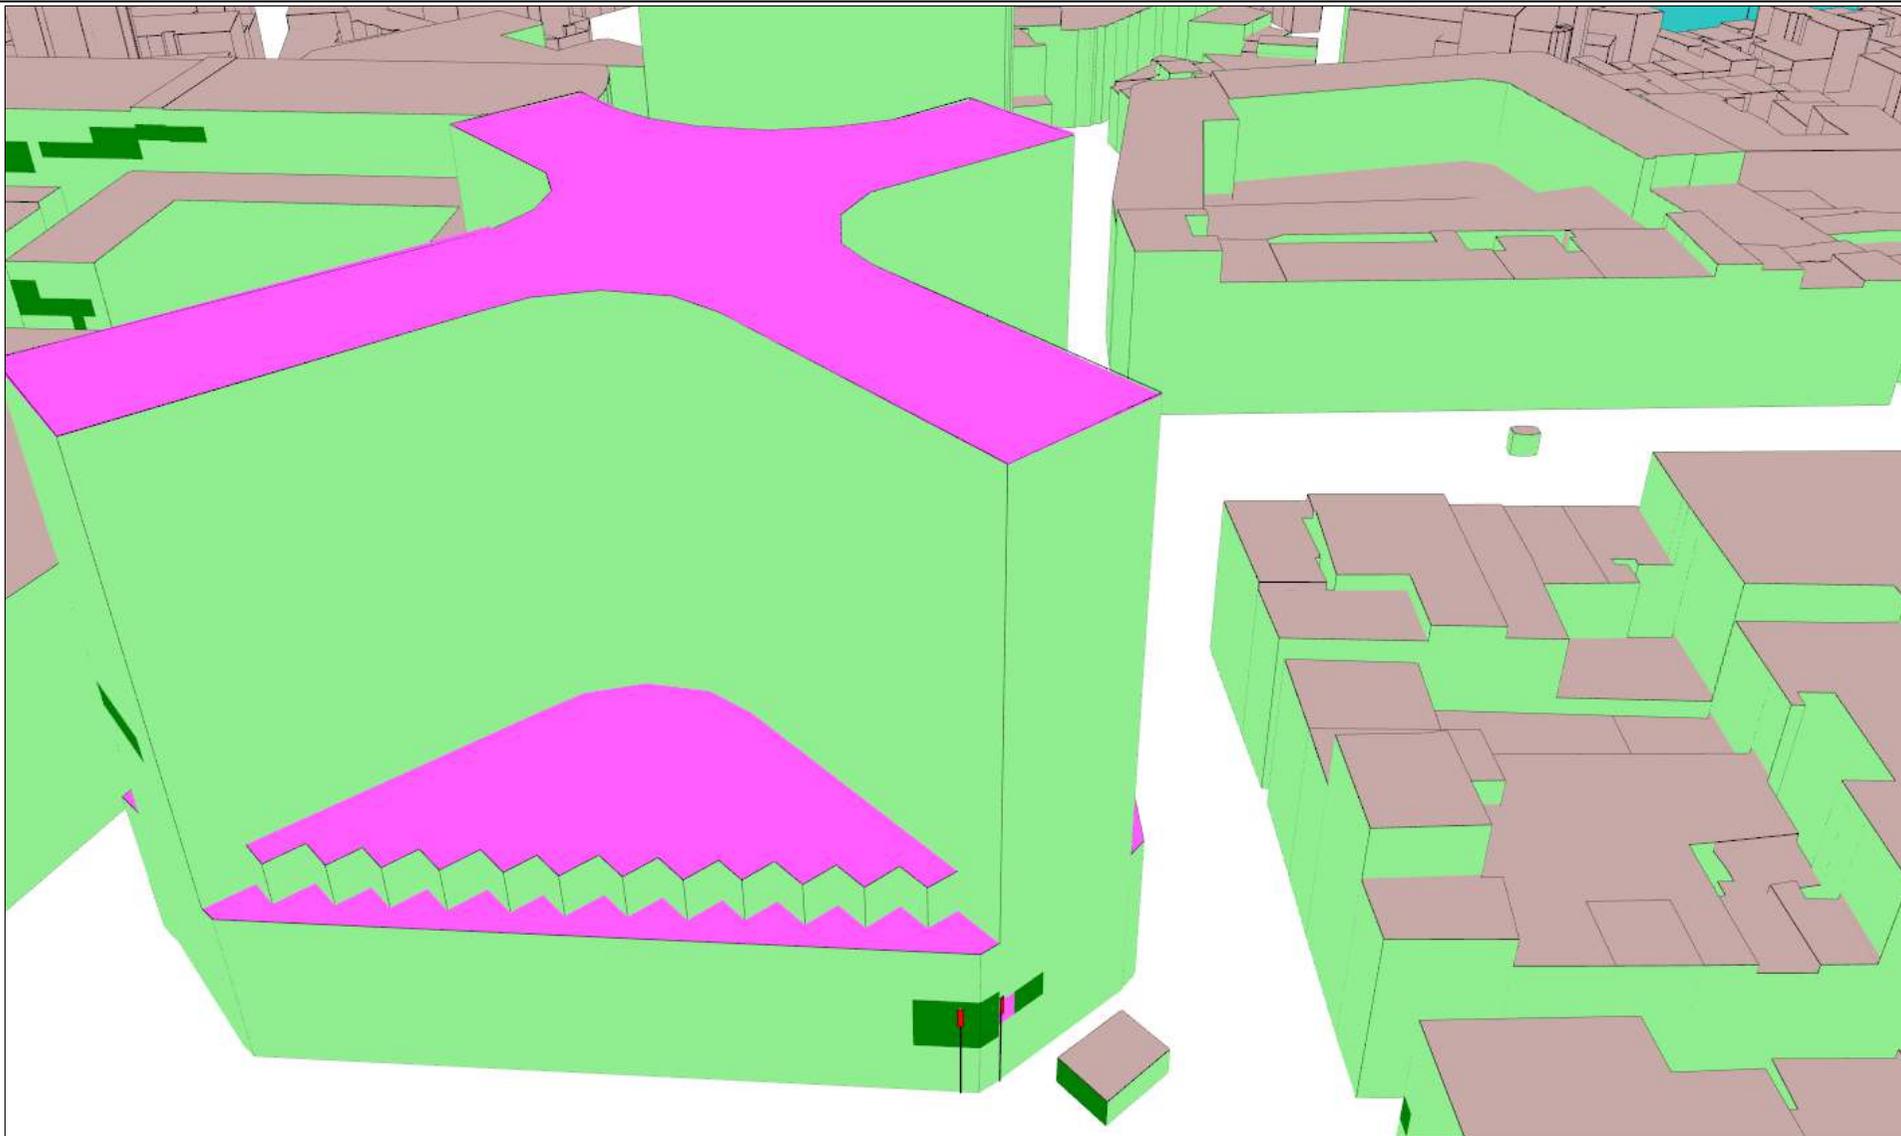


Affectation des bâtiments		Légende des simulations V/m équivalent 900 MHz		Lieu d'exploitation		Référence des antennes du même opérateur présentes dans la zone d'investigation concernées par la demande de permis d'environnement.			Titre	
	Bâtiment de santé		0 à 0.5	Code Site	02MOM_00	02MOM1_a	02MOM1_b	02MOM2	<b>Titre</b>	Vue n°3 - Simulation à l'intérieur des bâtiments
	Bâtiment d'éducation		0.5 à 1.5	Adresse	Rue de l'Evêque 26, 1000 BRUXELLES				<b>Situation</b>	Projetée
	Objet de la demande de PE		1.5 à 2.11			<b>Date</b>	05/11/2013			
	Autre bâtiment		2.11 à 3							
			3 à 5							
			> 5							

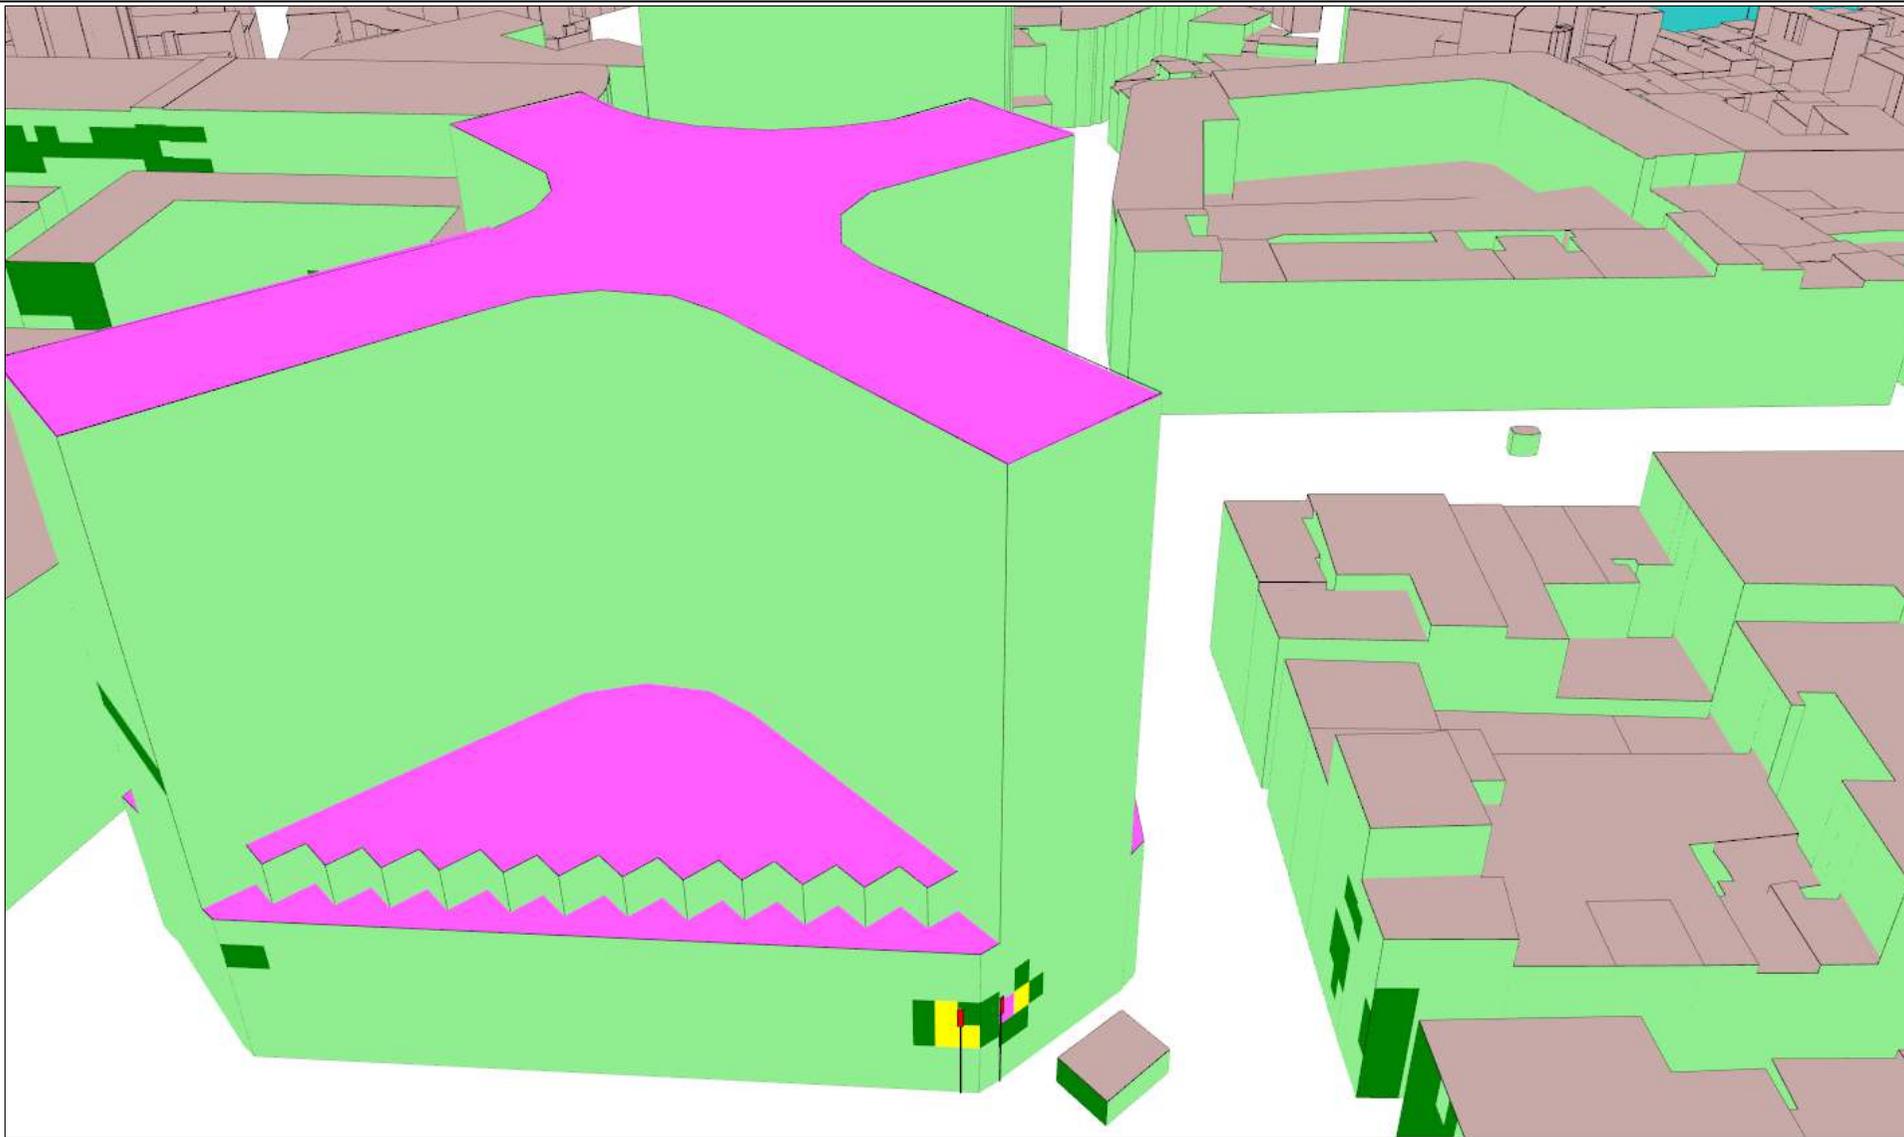


Affectation des bâtiments		Légende des simulations V/m équivalent 900 MHz		Lieu d'exploitation		Référence des antennes du même opérateur présentes dans la zone d'investigation concernées par la demande de permis d'environnement.			Titre	
	Bâtiment de santé		0 à 0.5	Code Site	02MOM_00	02MOM1_a	02MOM1_b	02MOM2	<b>Situation</b>	Vue n°3 - Simulation sur façade
	Bâtiment d'éducation		0.5 à 1.5	Adresse	Rue de l'Evêque 26, 1000 BRUXELLES				<b>Date</b>	Projetée
	Objet de la demande de PE		1.5 à 2.11			<b>Page</b>	05/11/2013			
	Autre bâtiment		2.11 à 3							
			3 à 5							
			> 5							

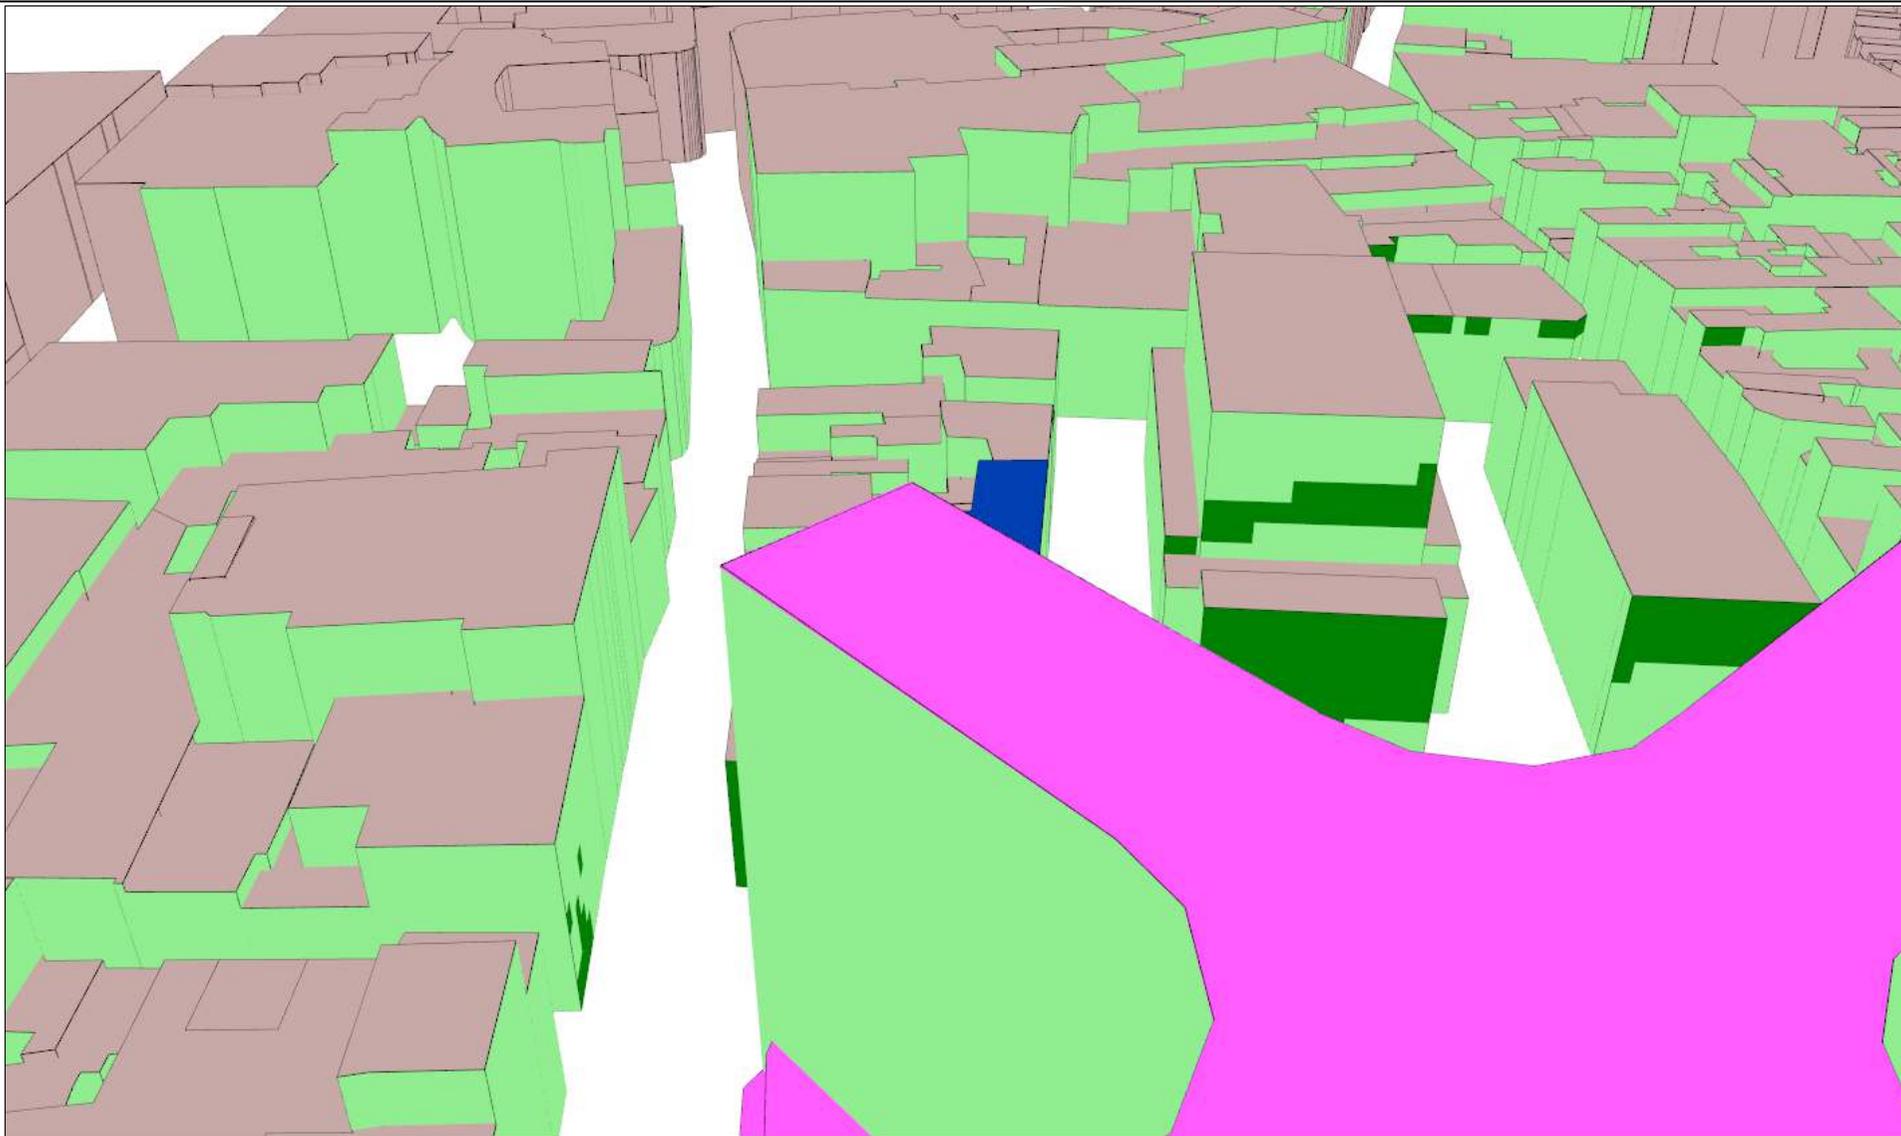


Affectation des bâtiments		Légende des simulations V/m équivalent 900 MHz		Lieu d'exploitation		Référence des antennes du même opérateur présentes dans la zone d'investigation concernées par la demande de permis d'environnement.			Titre	
	Bâtiment de santé		0 à 0.5	Code Site	02MOM_00	02MOM1_a	02MOM1_b	02MOM2	<b>Titre</b>	Vue n°4 - Simulation à l'intérieur des bâtiments
	Bâtiment d'éducation		0.5 à 1.5	Adresse	Rue de l'Evêque 26, 1000 BRUXELLES				<b>Situation</b>	Projetée
	Objet de la demande de PE		1.5 à 2.11			<b>Date</b>	05/11/2013			
	Autre bâtiment		2.11 à 3							
			3 à 5							
			> 5							

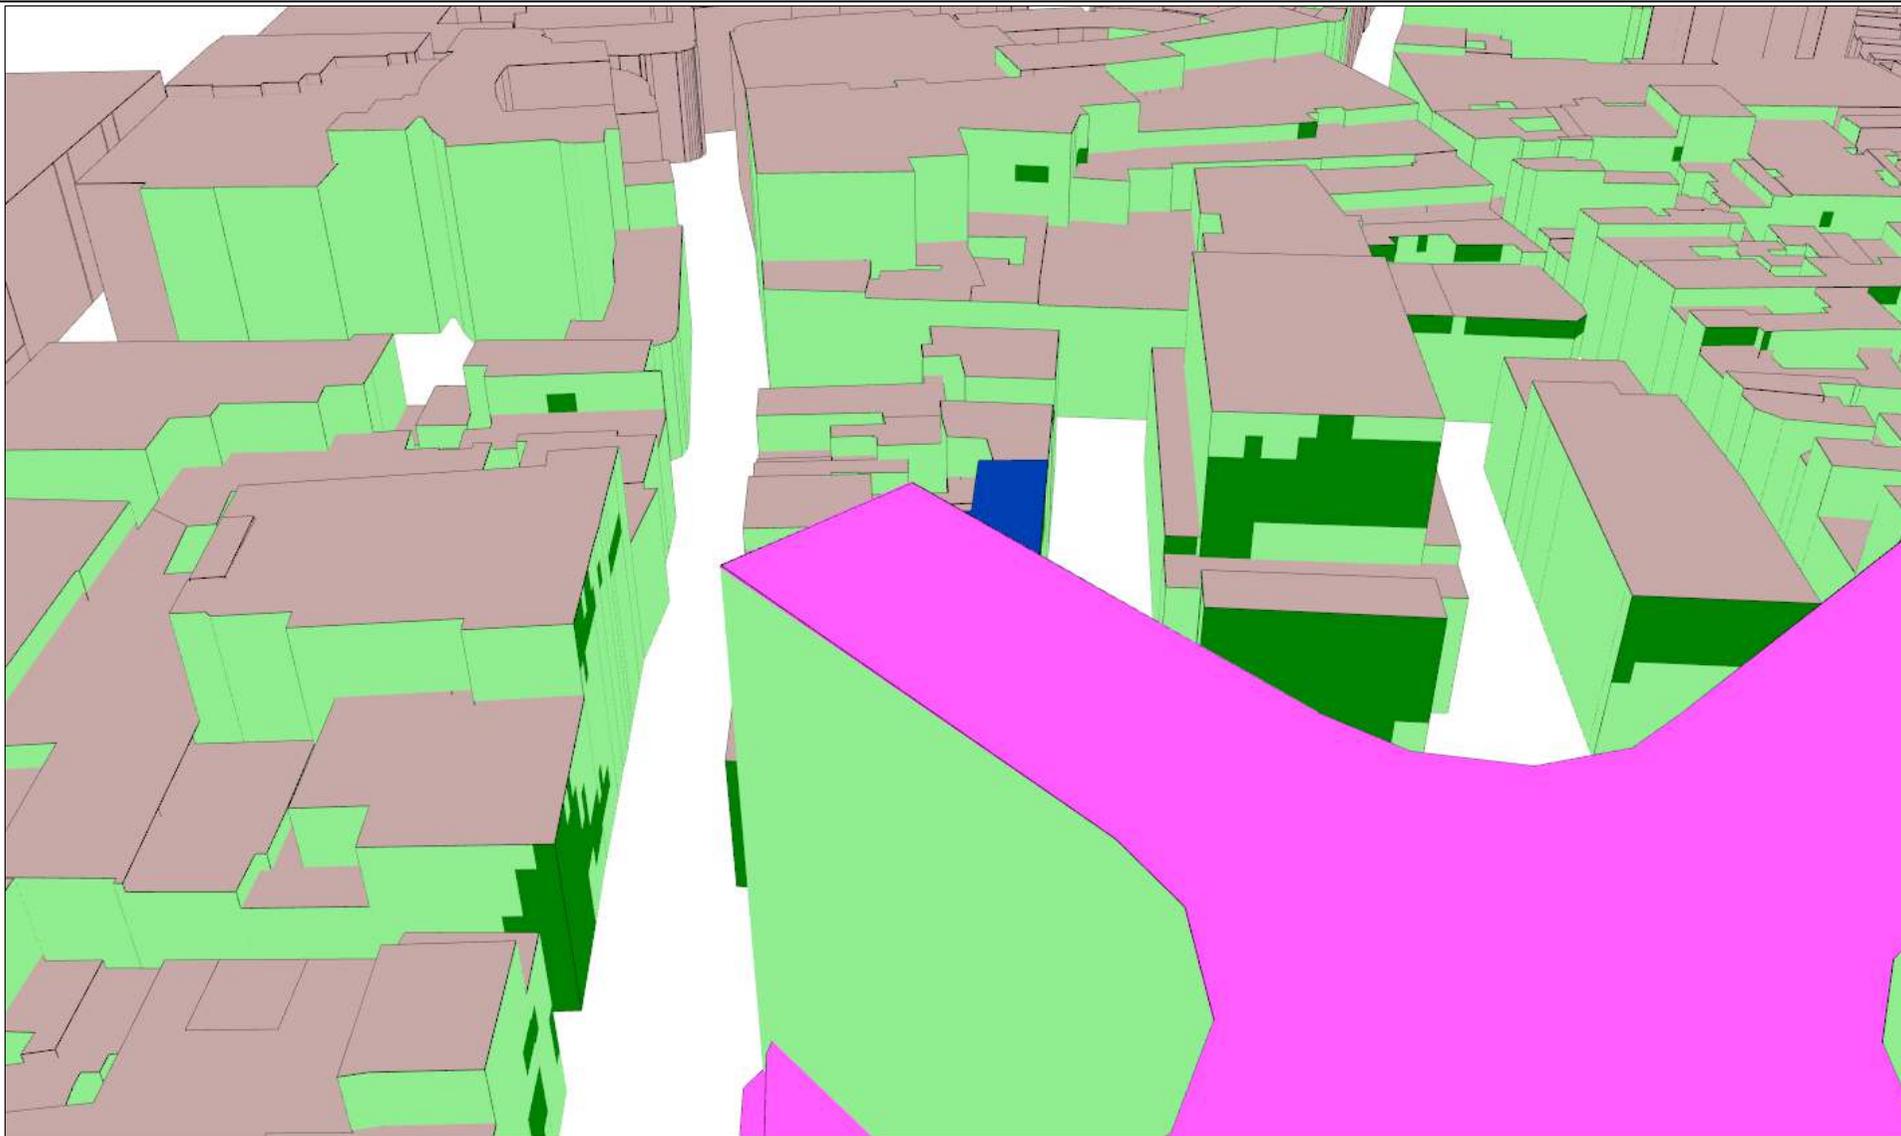


Affectation des bâtiments		Légende des simulations V/m équivalent 900 MHz		Lieu d'exploitation		Référence des antennes du même opérateur présentes dans la zone d'investigation concernées par la demande de permis d'environnement.			Titre	
	Bâtiment de santé		0 à 0.5	Code Site	02MOM_00	02MOM1_a	02MOM1_b	02MOM2	<b>Titre</b>	Vue n°4 - Simulation sur façade
	Bâtiment d'éducation		0.5 à 1.5	Adresse	Rue de l'Evêque 26, 1000 BRUXELLES				<b>Situation</b>	Projetée
	Objet de la demande de PE		1.5 à 2.11			<b>Date</b>	05/11/2013			
	Autre bâtiment		2.11 à 3							
			3 à 5							
			> 5							

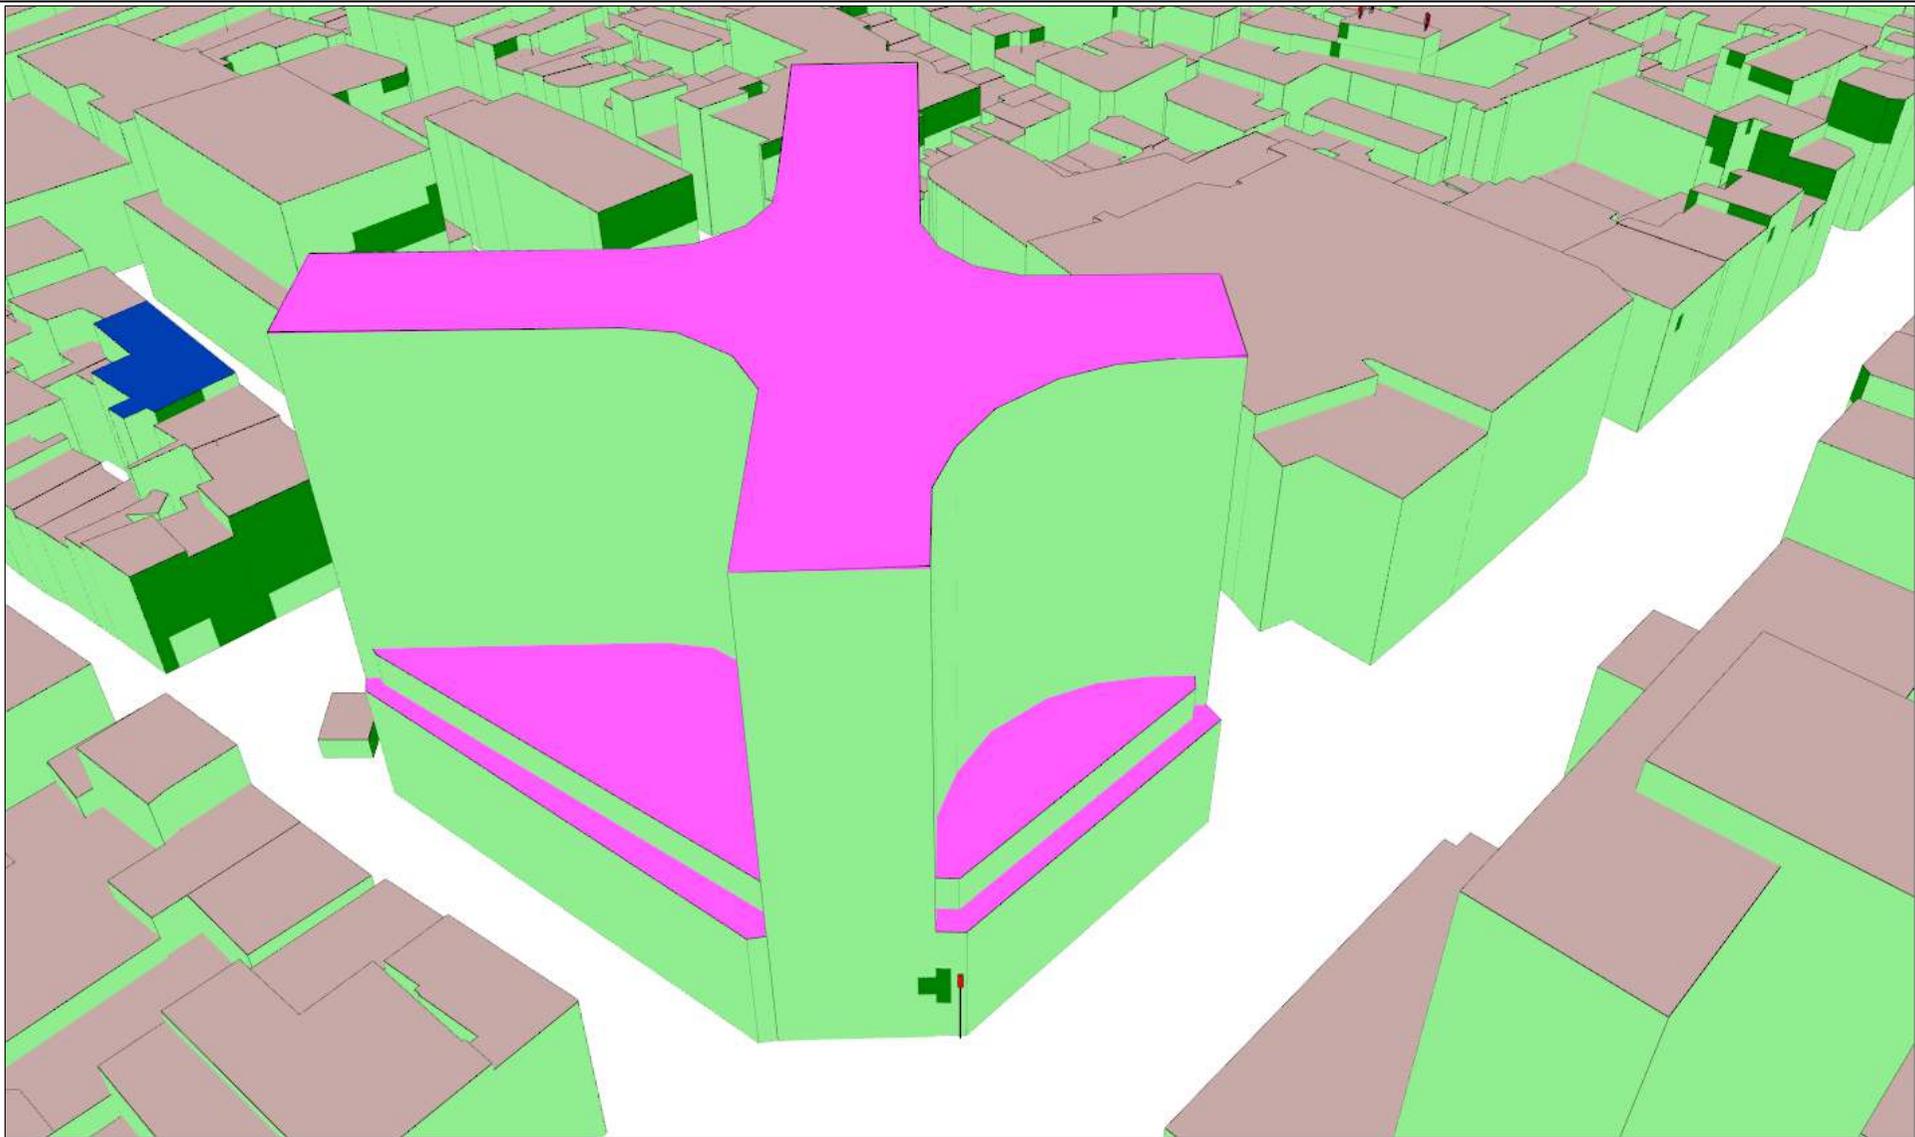


Affectation des bâtiments		Légende des simulations V/m équivalent 900 MHz		Lieu d'exploitation		Référence des antennes du même opérateur présentes dans la zone d'investigation concernées par la demande de permis d'environnement.			Titre	
	Bâtiment de santé		0 à 0.5	Code Site	02MOM_00	02MOM1_a	02MOM1_b	02MOM2	<b>Situation</b>	Vue n°5 - Simulation à l'intérieur des bâtiments
	Bâtiment d'éducation		0.5 à 1.5	Adresse	Rue de l'Evêque 26, 1000 BRUXELLES				<b>Date</b>	Projetée
	Objet de la demande de PE		1.5 à 2.11			<b>Page</b>	05/11/2013			
	Autre bâtiment		2.11 à 3							
			3 à 5							
			> 5							

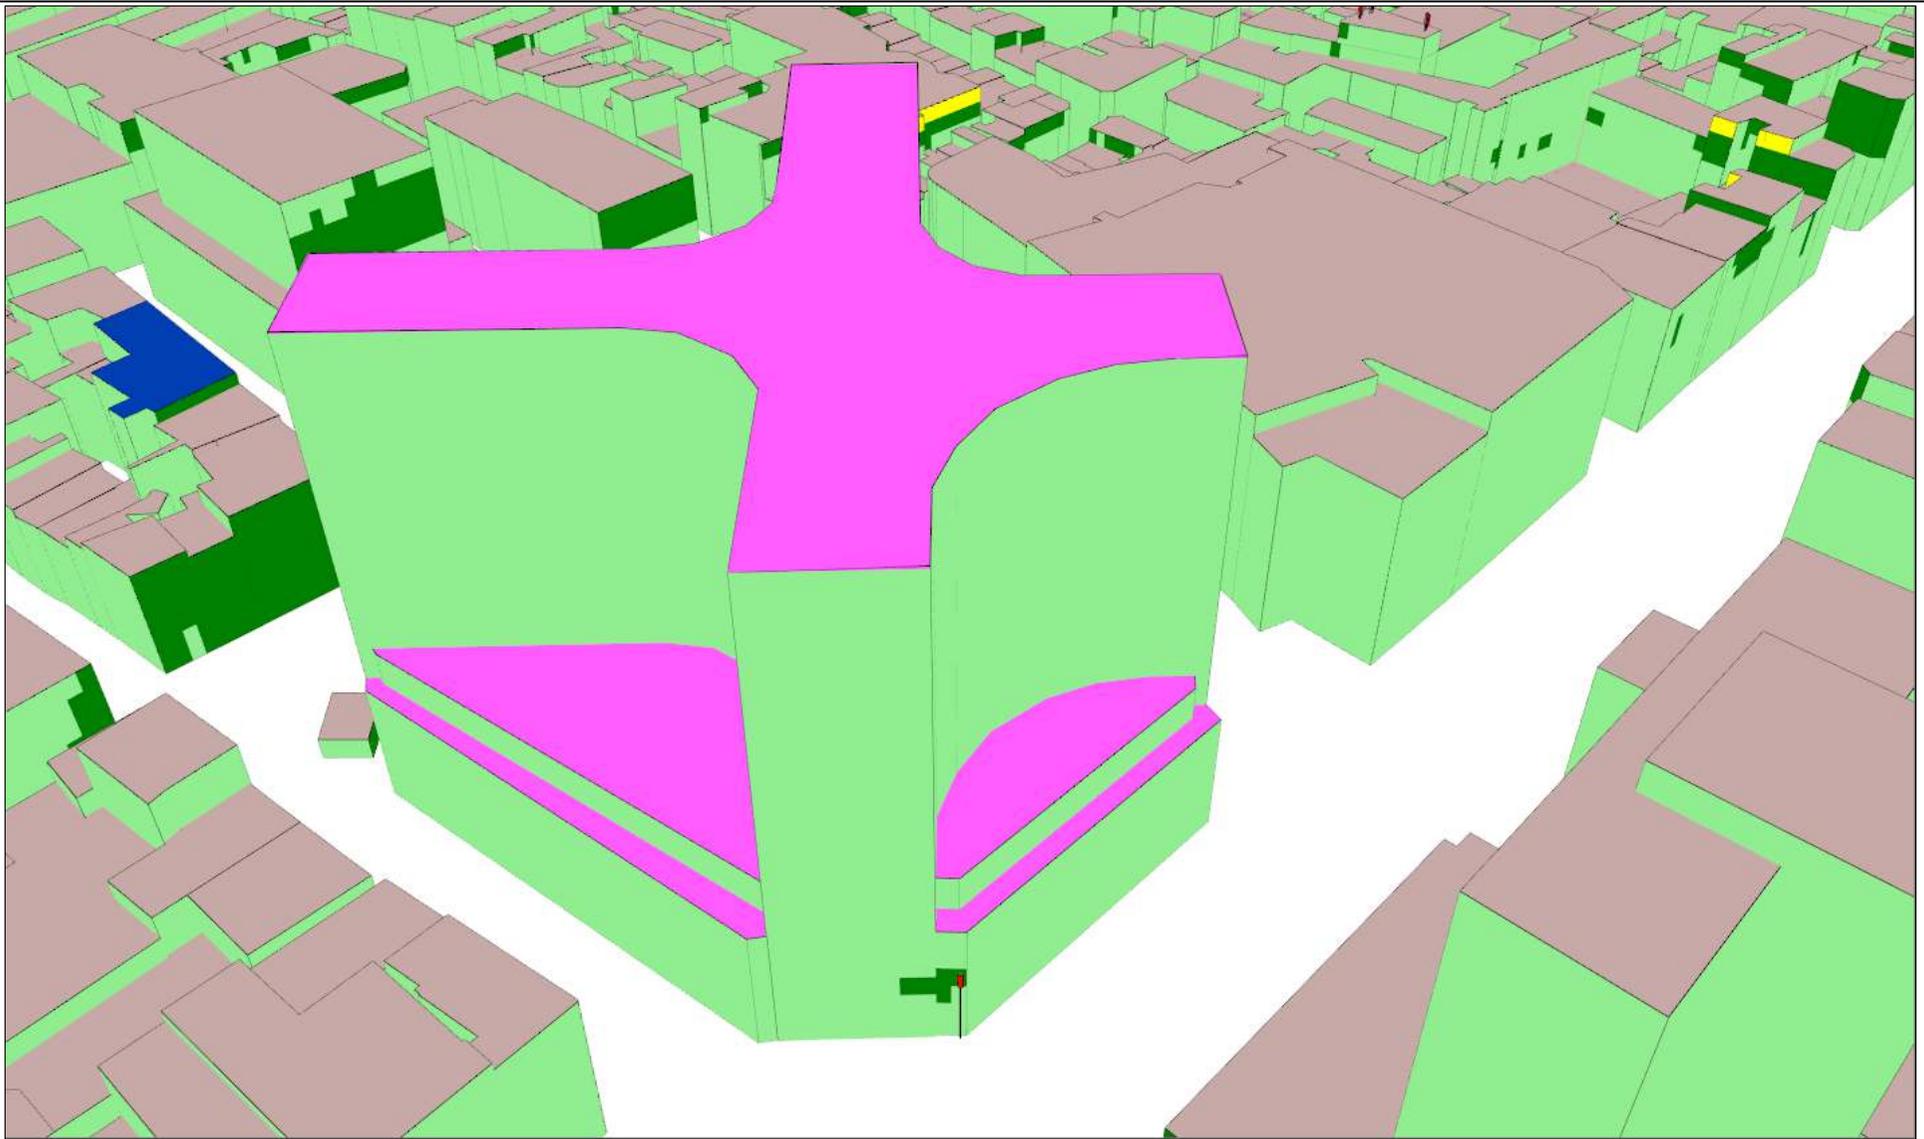

Affectation des bâtiments		Légende des simulations V/m équivalent 900 MHz		Lieu d'exploitation		Référence des antennes du même opérateur présentes dans la zone d'investigation concernées par la demande de permis d'environnement.			Titre	
	Bâtiment de santé		0 à 0.5	Code Site	02MOM_00	02MOM1_a	02MOM1_b	02MOM2	<b>Situation</b>	Vue n°5 - Simulation sur façade
	Bâtiment d'éducation		0.5 à 1.5	Adresse	Rue de l'Evêque 26, 1000 BRUXELLES				<b>Date</b>	Projetée
	Objet de la demande de PE		1.5 à 2.11			<b>Page</b>	05/11/2013			
	Autre bâtiment		2.11 à 3							
			3 à 5							
			> 5							

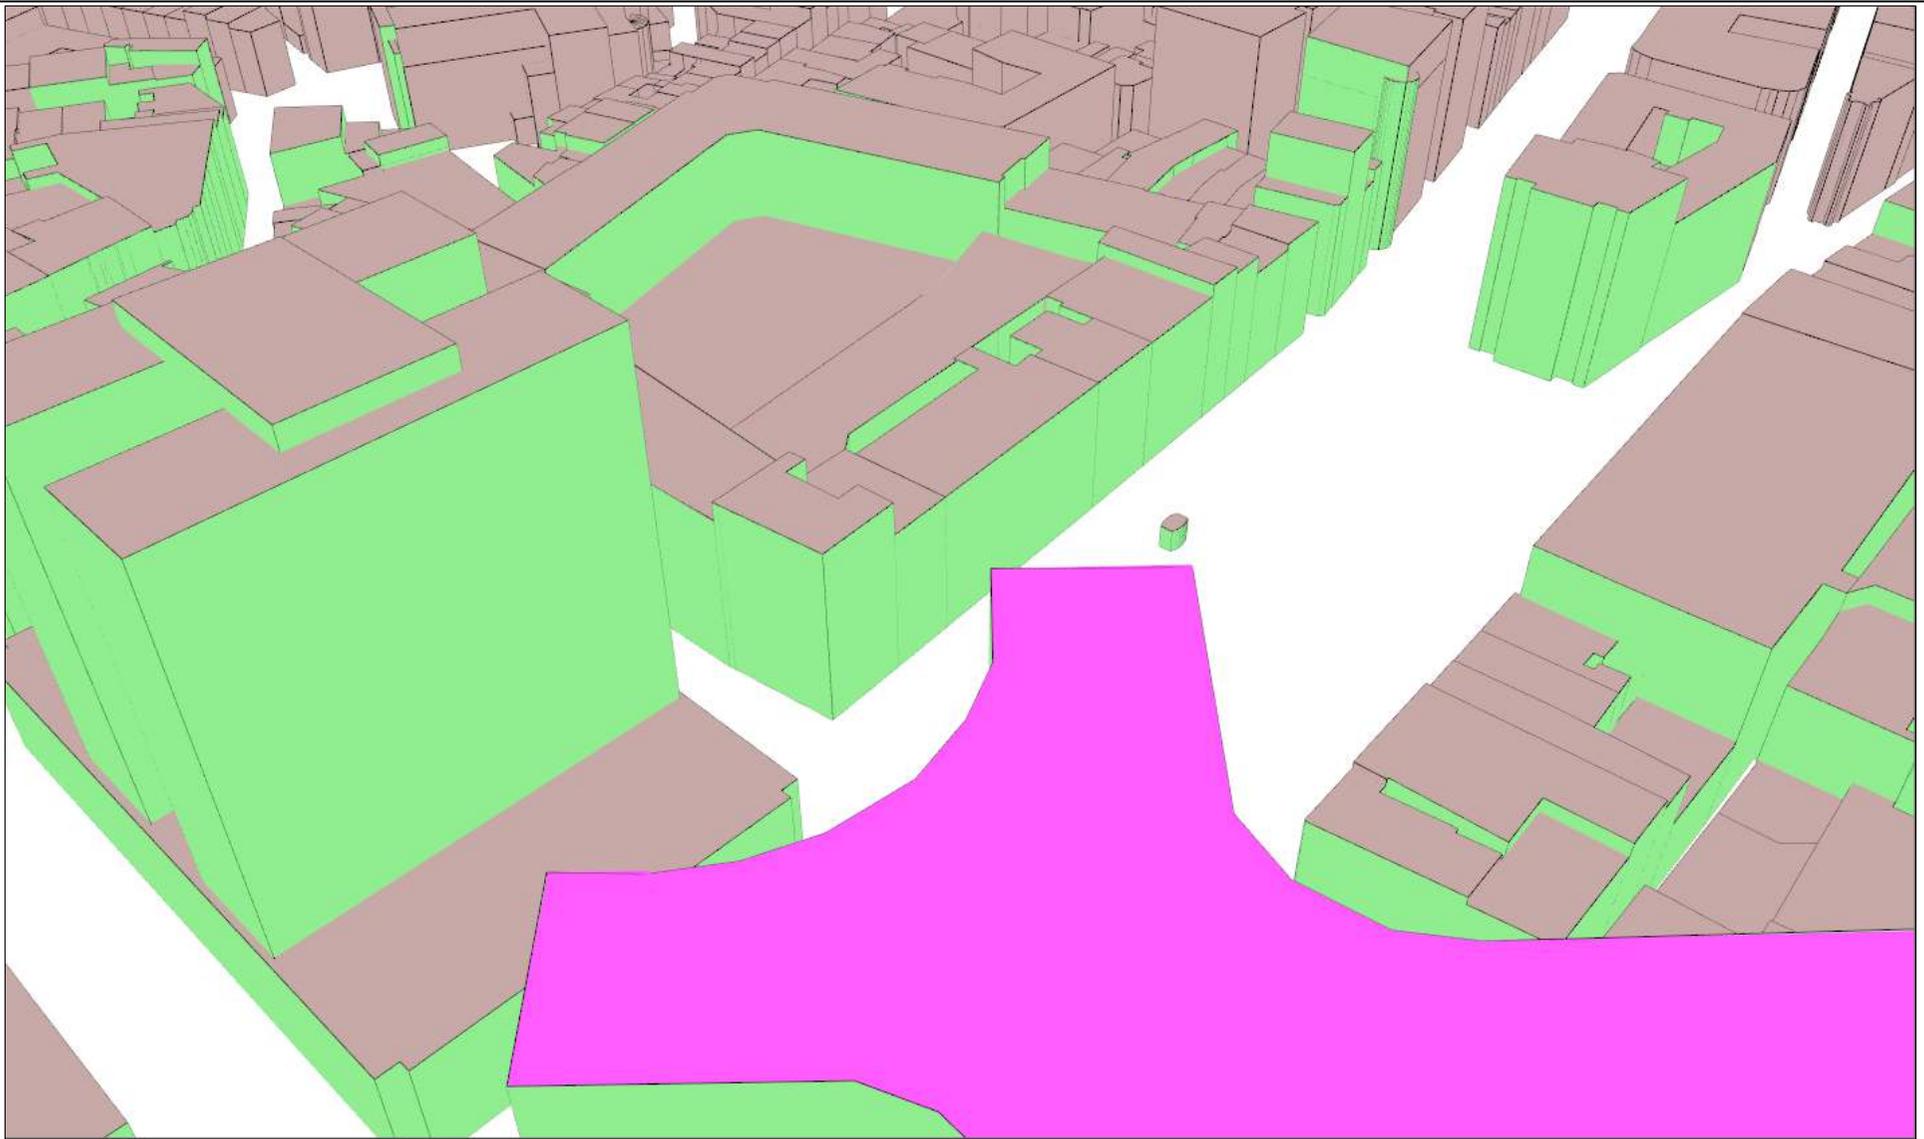

Affectation des bâtiments		Légende des simulations V/m équivalent 900 MHz		Lieu d'exploitation		Référence des antennes du même opérateur présentes dans la zone d'investigation concernées par la demande de permis d'environnement.			Titre	
	Bâtiment de santé		0 à 0.5	Code Site	02MOM_00	02MOM1_a	02MOM1_b	02MOM2	<b>Titre</b>	Vue n°6 - Simulation à l'intérieur des bâtiments
	Bâtiment d'éducation		0.5 à 1.5	Adresse	Rue de l'Evêque 26, 1000 BRUXELLES				<b>Situation</b>	Projetée
	Objet de la demande de PE		1.5 à 2.11			<b>Date</b>	05/11/2013			
	Autre bâtiment		2.11 à 3							
			3 à 5							
			> 5							

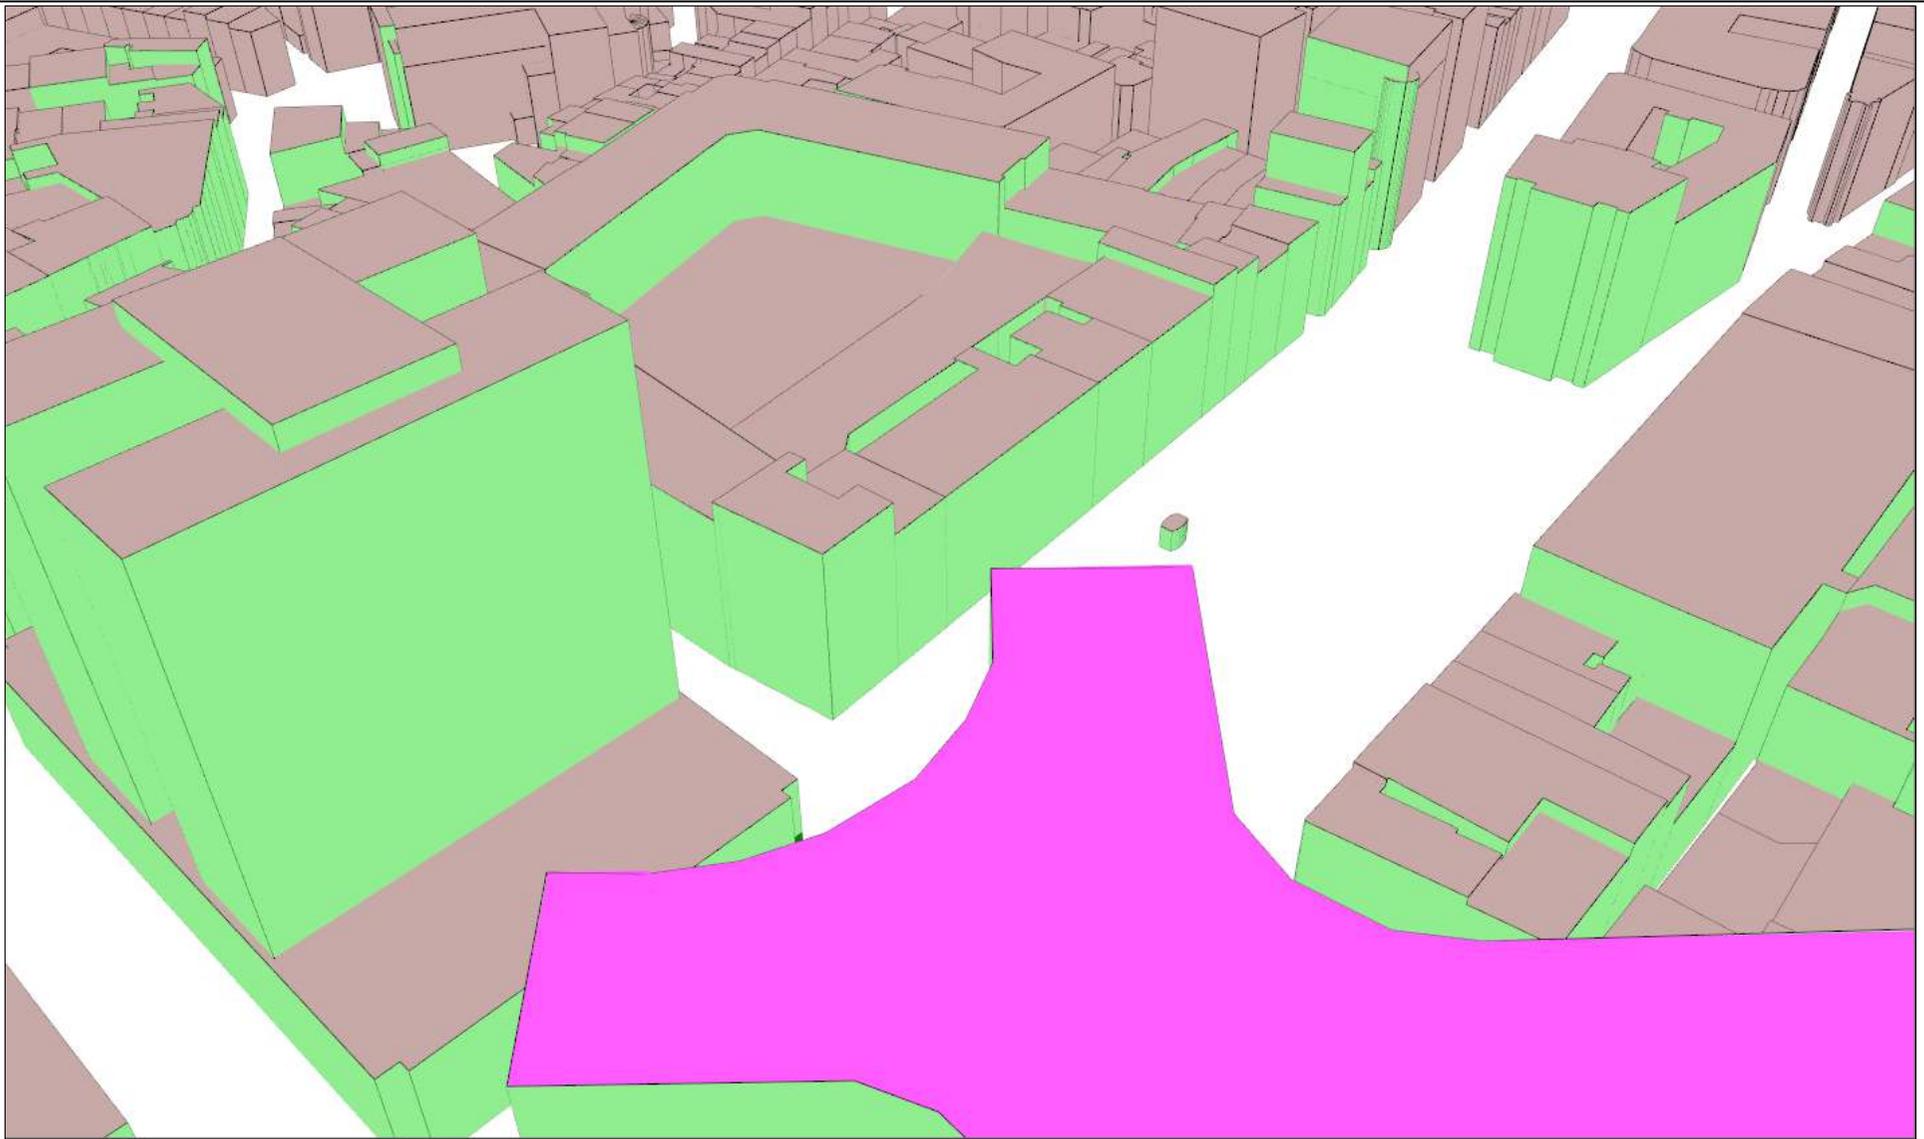

Affectation des bâtiments		Légende des simulations V/m équivalent 900 MHz		Lieu d'exploitation		Référence des antennes du même opérateur présentes dans la zone d'investigation concernées par la demande de permis d'environnement.			Titre	
	Bâtiment de santé		0 à 0.5	Code Site	02MOM_00	02MOM1_a	02MOM1_b	02MOM2	<b>Titre</b>	Vue n°6 - Simulation sur façade
	Bâtiment d'éducation		0.5 à 1.5	Adresse	Rue de l'Evêque 26, 1000 BRUXELLES				<b>Situation</b>	Projetée
	Objet de la demande de PE		1.5 à 2.11			<b>Date</b>	05/11/2013			
	Autre bâtiment		2.11 à 3	<b>Page</b>	20					
			3 à 5							
			> 5							

Vue panoramique antenne 1\_a



Vue panoramique antenne 1\_b



Vue panoramique antenne 2



Lieu d'exploitation

Code Site	02MOM_00
Adresse	Rue de l'Evêque 26, 1000 BRUXELLES

**Titre** Reportage photographique

**Situation** Projetée

**Date** 05/11/2013

**Page** 21

Vue globale antennes 1\_a et 1\_b



Lieu d'exploitation

Code Site	02MOM_00
Adresse	Rue de l'Evêque 26, 1000 BRUXELLES

**Titre** Reportage photographique

**Situation** Projetée

**Date** 05/11/2013

**Page** 22